


PLAN URBANISTIC ZONAL

CONSTRUIRE CENTRALA FOTOVOLTAICA

S.C. SUN PARTNERS S.R.L.

COMUNA CREVEDIA, SAT CREVEDIA, JUDETUL DAMBOVITA

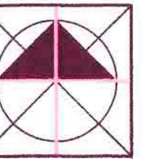


PLAN DE INCADRARE IN TERITORIU SCARA 1 : 25 000

- PARCELA EXISTENTA - TEREN LIVADA INTRAVILAN - PROPRIETATE PRIVATA S.C. SUN PARTNERS S.R.L.
- DRUMURI EXISTENTE ; DE 611/1, DE 611/2


**PARCELA PROPRIETATE PRIVATA
TEREN LIVADA INTRAVILAN
S.C. SUN PARTNERS S.R.L.
CONTRACT DE SUPERFICIE
NR.102/31.01.2013
(T 81 ,P 607, Numar cadastral 10970)
S = 39 929 (in teren), S = 39 929 (in acte)**

COMIUNAL JUDETEAN
DAMBOVITA
VIZAT PENTRU
Anexa la aviz tehnic al arhitectului sef
Pentru S.U.D.P.U.Z. P.U.C.
Nr. 28 FEB. 2013
arhitect-sef

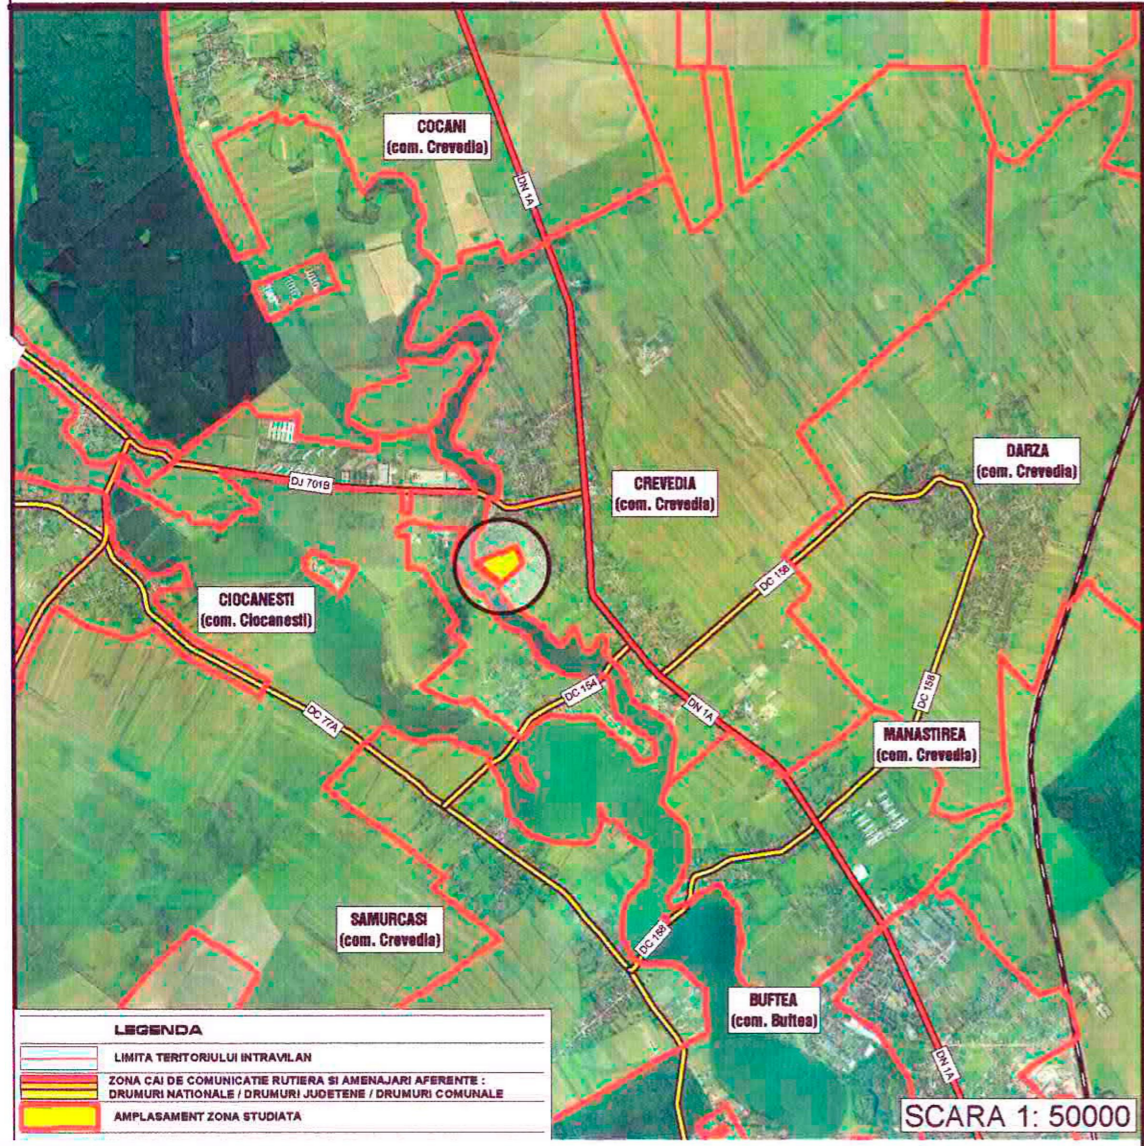

- LEGENDA**
- LIMITA TERITORIULUI INTRAVILAN
 - ZONA CAI DE COMUNICATIE RUTIERA SI AMENAJARI AFERENTE : DRUMURI NATIONALE / DRUMURI JUDETENE / DRUMURI COMUNALE
 - AMPLASAMENT ZONA STUDIATA

SCARA 1: 50000

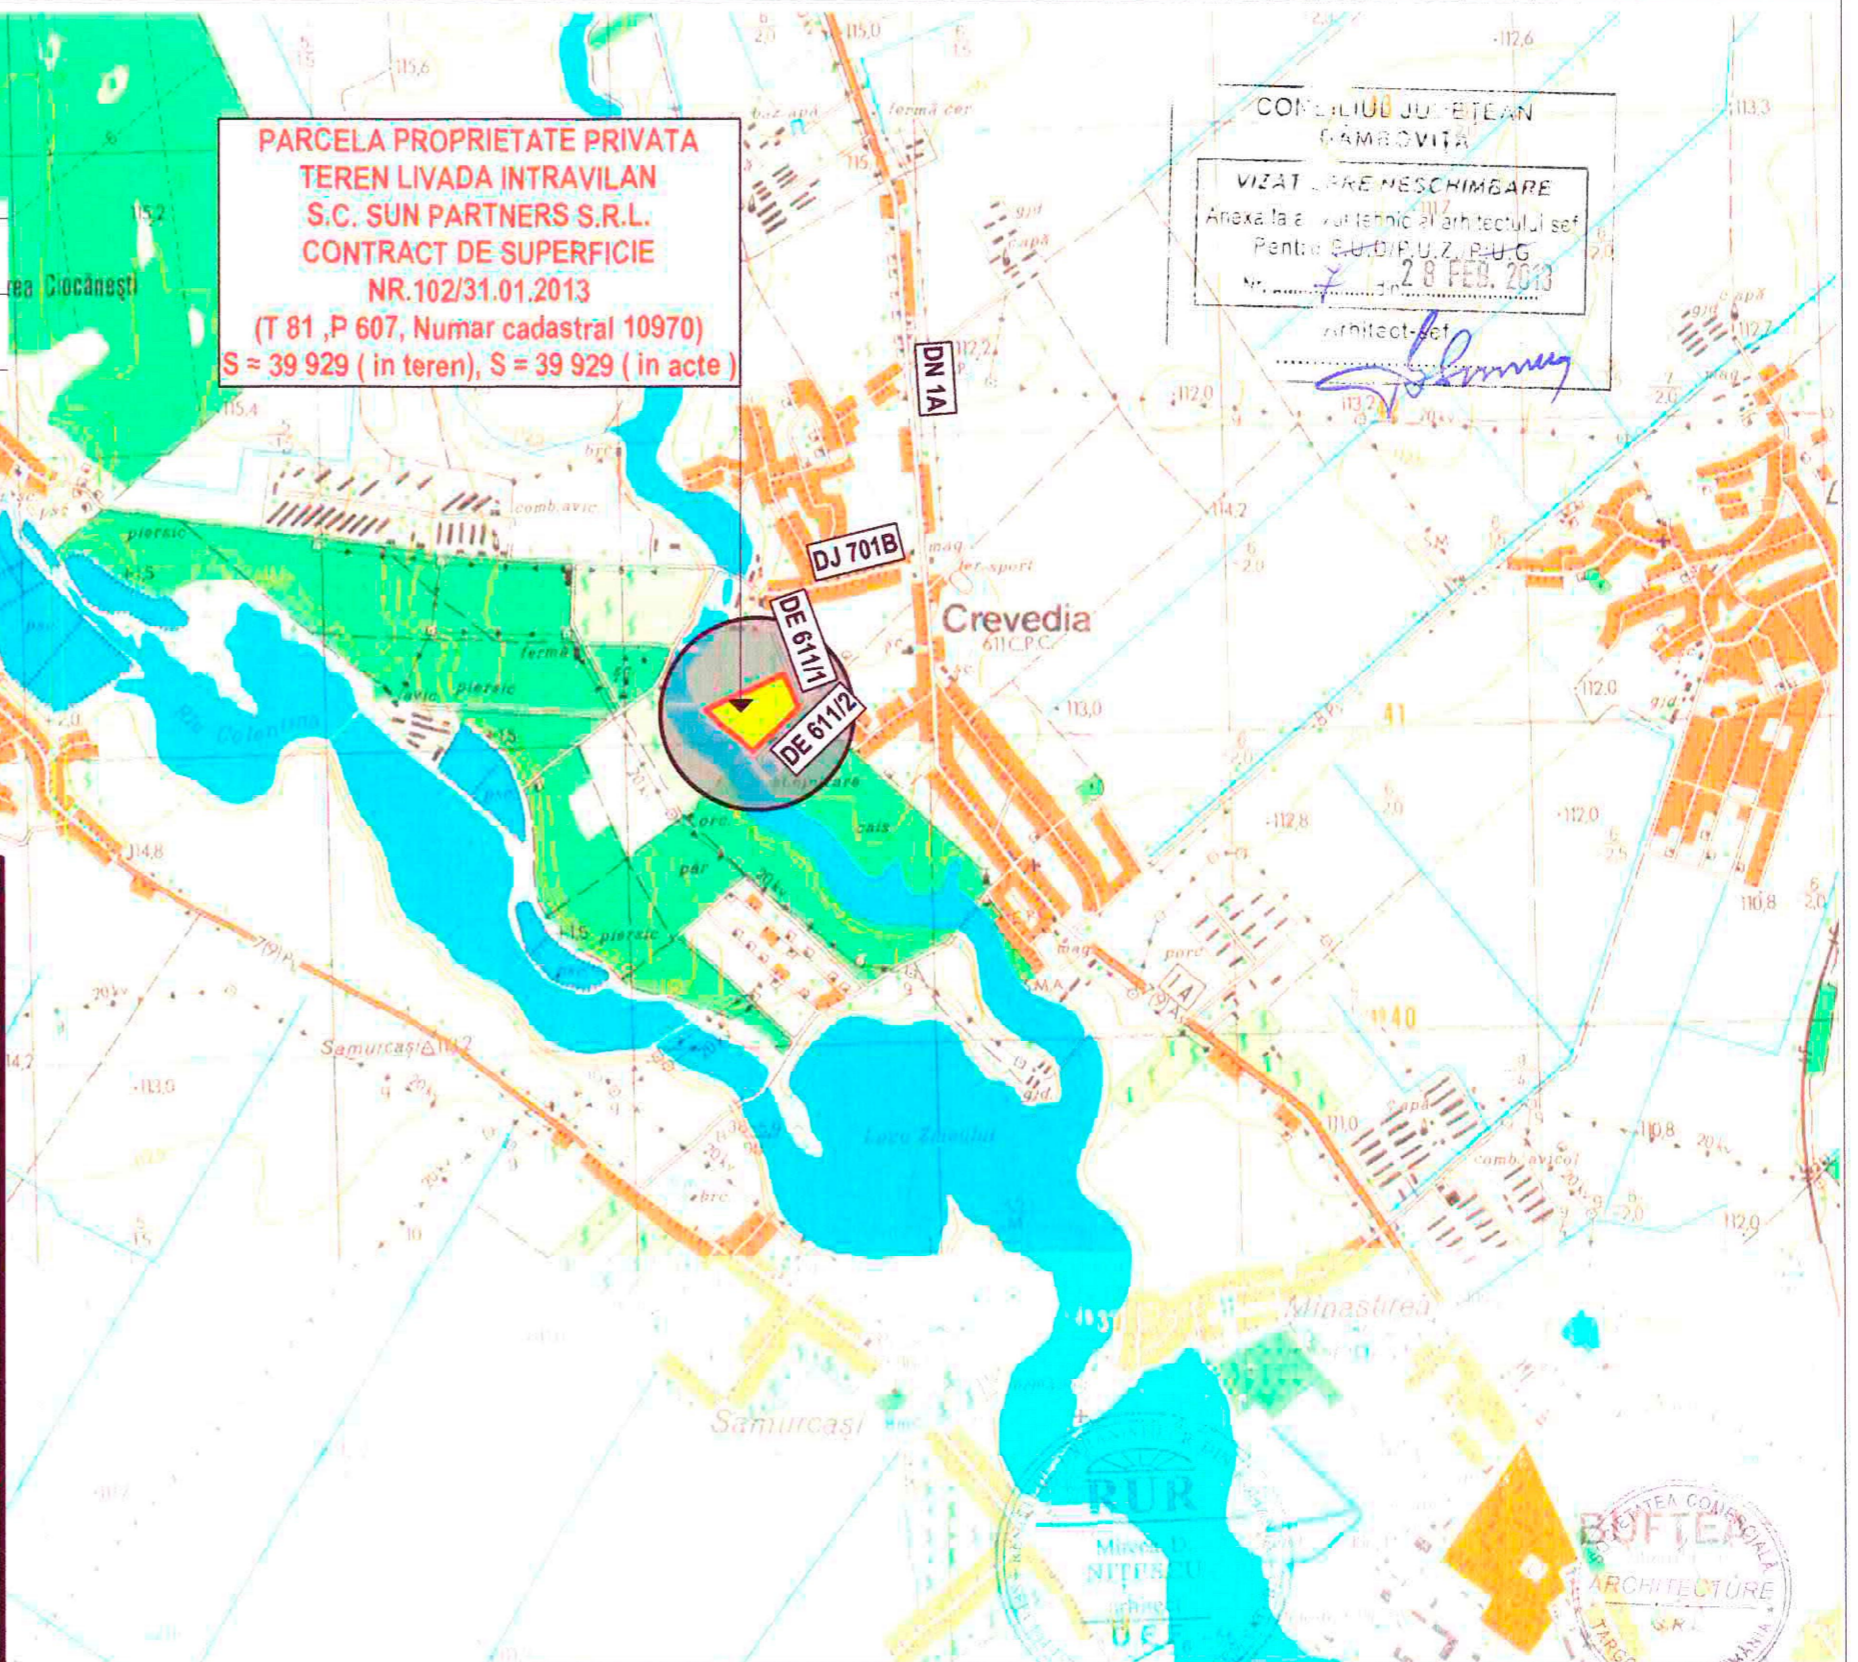

ORDINUL ARHITECTILOR
DIN ROMANIA
457
Mircea
NITESCU

ARCHITECTURA URBANISM
ARCHITECTURE SRL
TARGOVISTE , CALEA DOMNEASCA , NR. 266, JUDETUL DAMBOVITA, ROMANIA
telefon, fax 0245 210 443, e-mail: architecture_tgv@yahoo.com

Sef proiect	arh. Razvan Nitescu	
Proiectat	arh. Luchian Nitescu	
Redactat	ing. Lucian Rusu	
Verificat	arh. Mircea Nitescu	

CONSTRUIRE CENTRALA FOTOVOLTAICA
Comuna Crevedia, Sat Crevedia, Judetul Dambovita
Beneficiar: S.C. SUN PARTNERS S.R.L.
cu sediul social in Bucuresti,
str. Av. St. Protopopescu, nr. 1, bl.C6,
ap. 34, et. 8, sector 1

SCARA	1: 25 000	PR. NR. 5 /2013
DATA	02.2013	
PLAN DE INCADRARE IN TERITORIU		FAZA PUZ
PLANSA NR. 01 / 027		

