


# STUDIU DE OPORTUNITATE PENTRU PUZ CONSTRUCTIE CENTRALA ELECTRICA FOTOVOLTAICA, COMUNA LUCIENI, JUDETEL DAMBOVITA

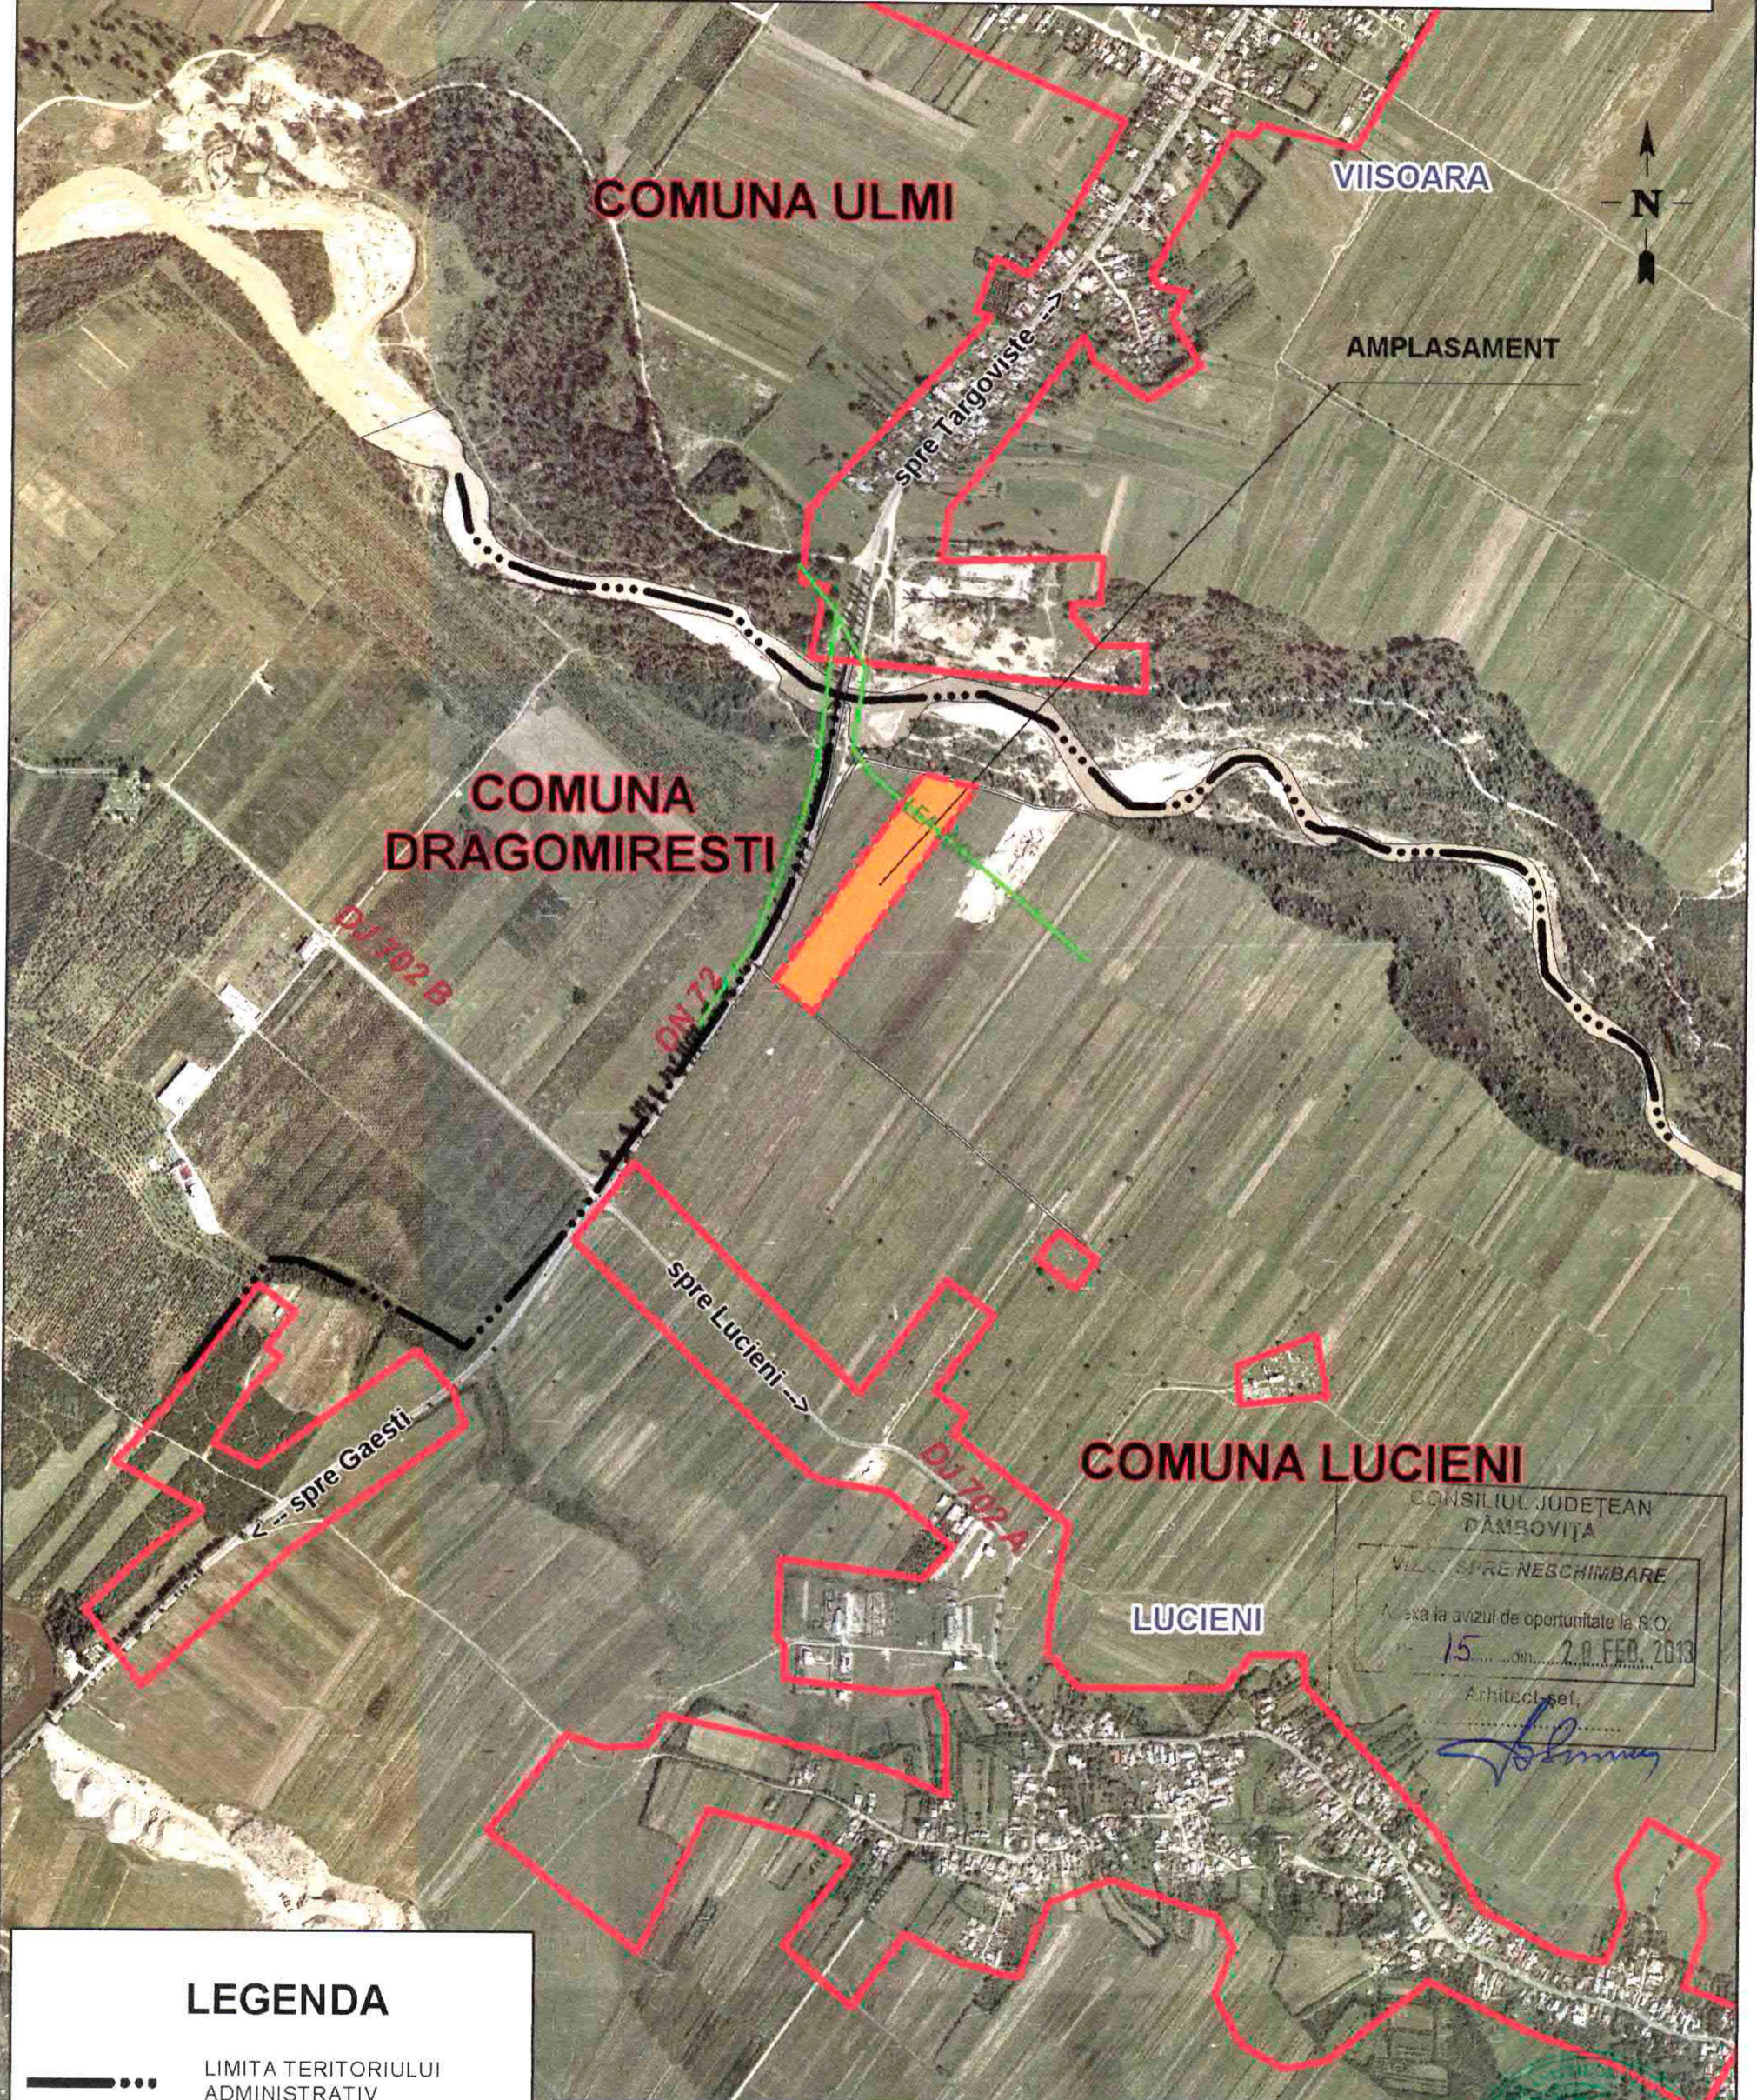

CONSILIUL JUDETEAN  
DAMBOVITA

VIZ. SPRE NESCIMBARE

Anexa la avizul de oportunitate la S.O.

nr. 15 din 20 FEB. 2013

Arhitect: set.

*[Signature]*

## LEGENDA

- LIMITA TERITORIULUI ADMINISTRATIV
- PARCELA CE FACE OBIECTUL PUZ
- INTRAVILAN PROPOS
- INTRAVILAN EXISTENT
- LEA 20 KV

Proiectant general: <b>BIA - ENACHE LUCIAN</b>		Denumire proiect: " Studiu de Oportunitate pentru PUZ Constructie centrala electrica fotovoltaica"		Cod proiect: 252
		Beneficiar: SC OLTIREN COM SRL		Faza: SO
Coordonator	arh. urb. Lucian Enache	Scara 1:10000	Incadrare in teritoriu	Plansa 1
Proiectat	arh. urb. Lucian Enache			
Desenat	ing. Bogdan Ticsa	Data feb 2013		

