


# PUZ PARC ENERGETIC FOTOVOLTAIC, COMUNA MATASARU, JUDETUL DAMBOVITA

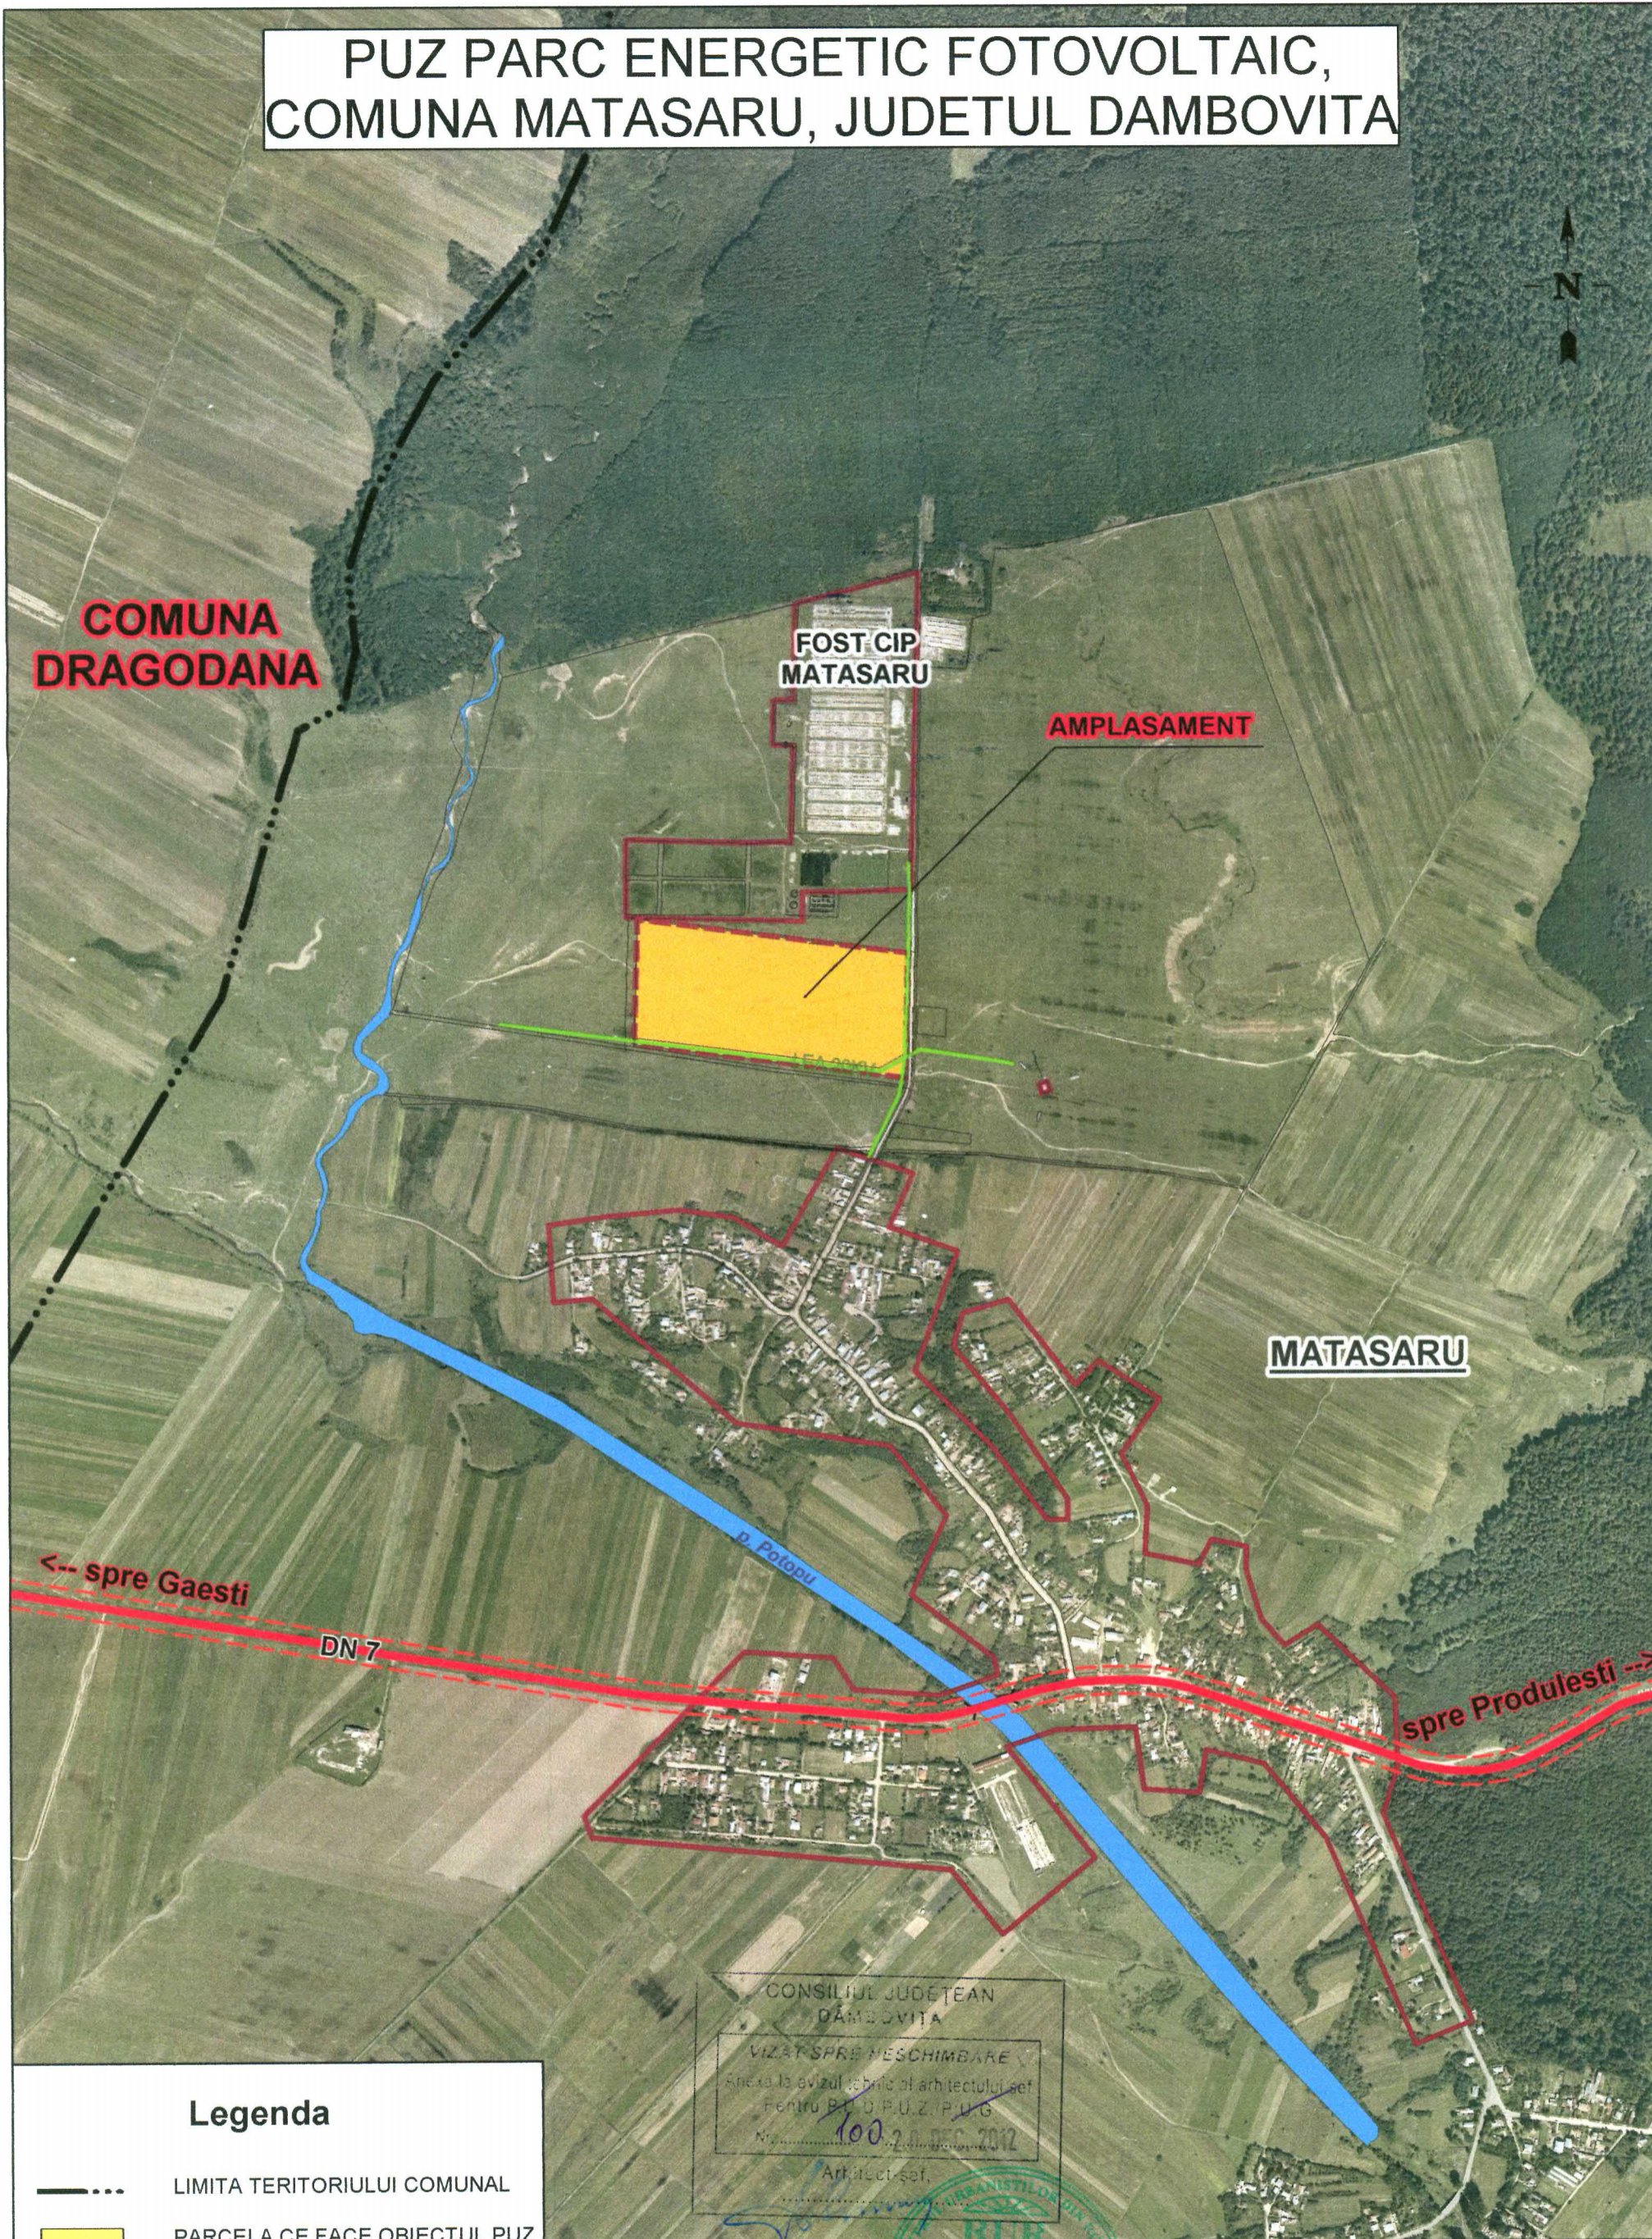

## Legenda

-  LIMITA TERITORIULUI COMUNAL
-  PARCELA CE FACE OBIECTUL PUZ
-  INTRAVILAN PROPUȘ
-  INTRAVILAN EXISTENT
-  TRASEU DRUM NATIONAL
-  HIDROGRAFIE
-  LEA 20 KV

CONSILIUL JUDEȚEAN  
DĂMBOVITA

VIZAT SPRE ÎNȘCHIMBARE

În baza avizului tehnic al arhitectului șef  
pentru P.U.Z. P.U.G.

Nr. 100/20 DEC. 2012

Arhitect șef,

Proiectant general: <b>BIA - ENACHE LUCIAN</b>		Denumire proiect: "PUZ parc energetic fotovoltaic, comuna Matasaru, judetul Dambovita"		Cod proiect: 24
		Beneficiar: S.C. F.R.A.N ENERGY RENEWABLE SRL		Faza: PUZ
Coordonator	arh. urb. Lucian Enache	Scara 1:10000	Plan Incadrare in Teritoriu	Plansa 1 / 4
Proiectat	arh. urb. Lucian Enache			
Redactat	ing. Bogdan Ticsa	Data dec. 2012	Indicativ pl.	U1

