


PLAN URBANISTIC ZONAL

"INTRODUCERE IN INTRAVILAN IN VEDEREA REALIZARII UNEI CENTRALE ELECTRICE FOTOVOLTAICE" Com. Ulmi, Sat Ulmi, T49 P299/20, T50 P303/1, NR.CAD. 653, 654, 656, 657, 70874, 892, 893
Benef. S.C. SOL ENERGY DEVELOPMENT S.R.L. - BUCURESTI

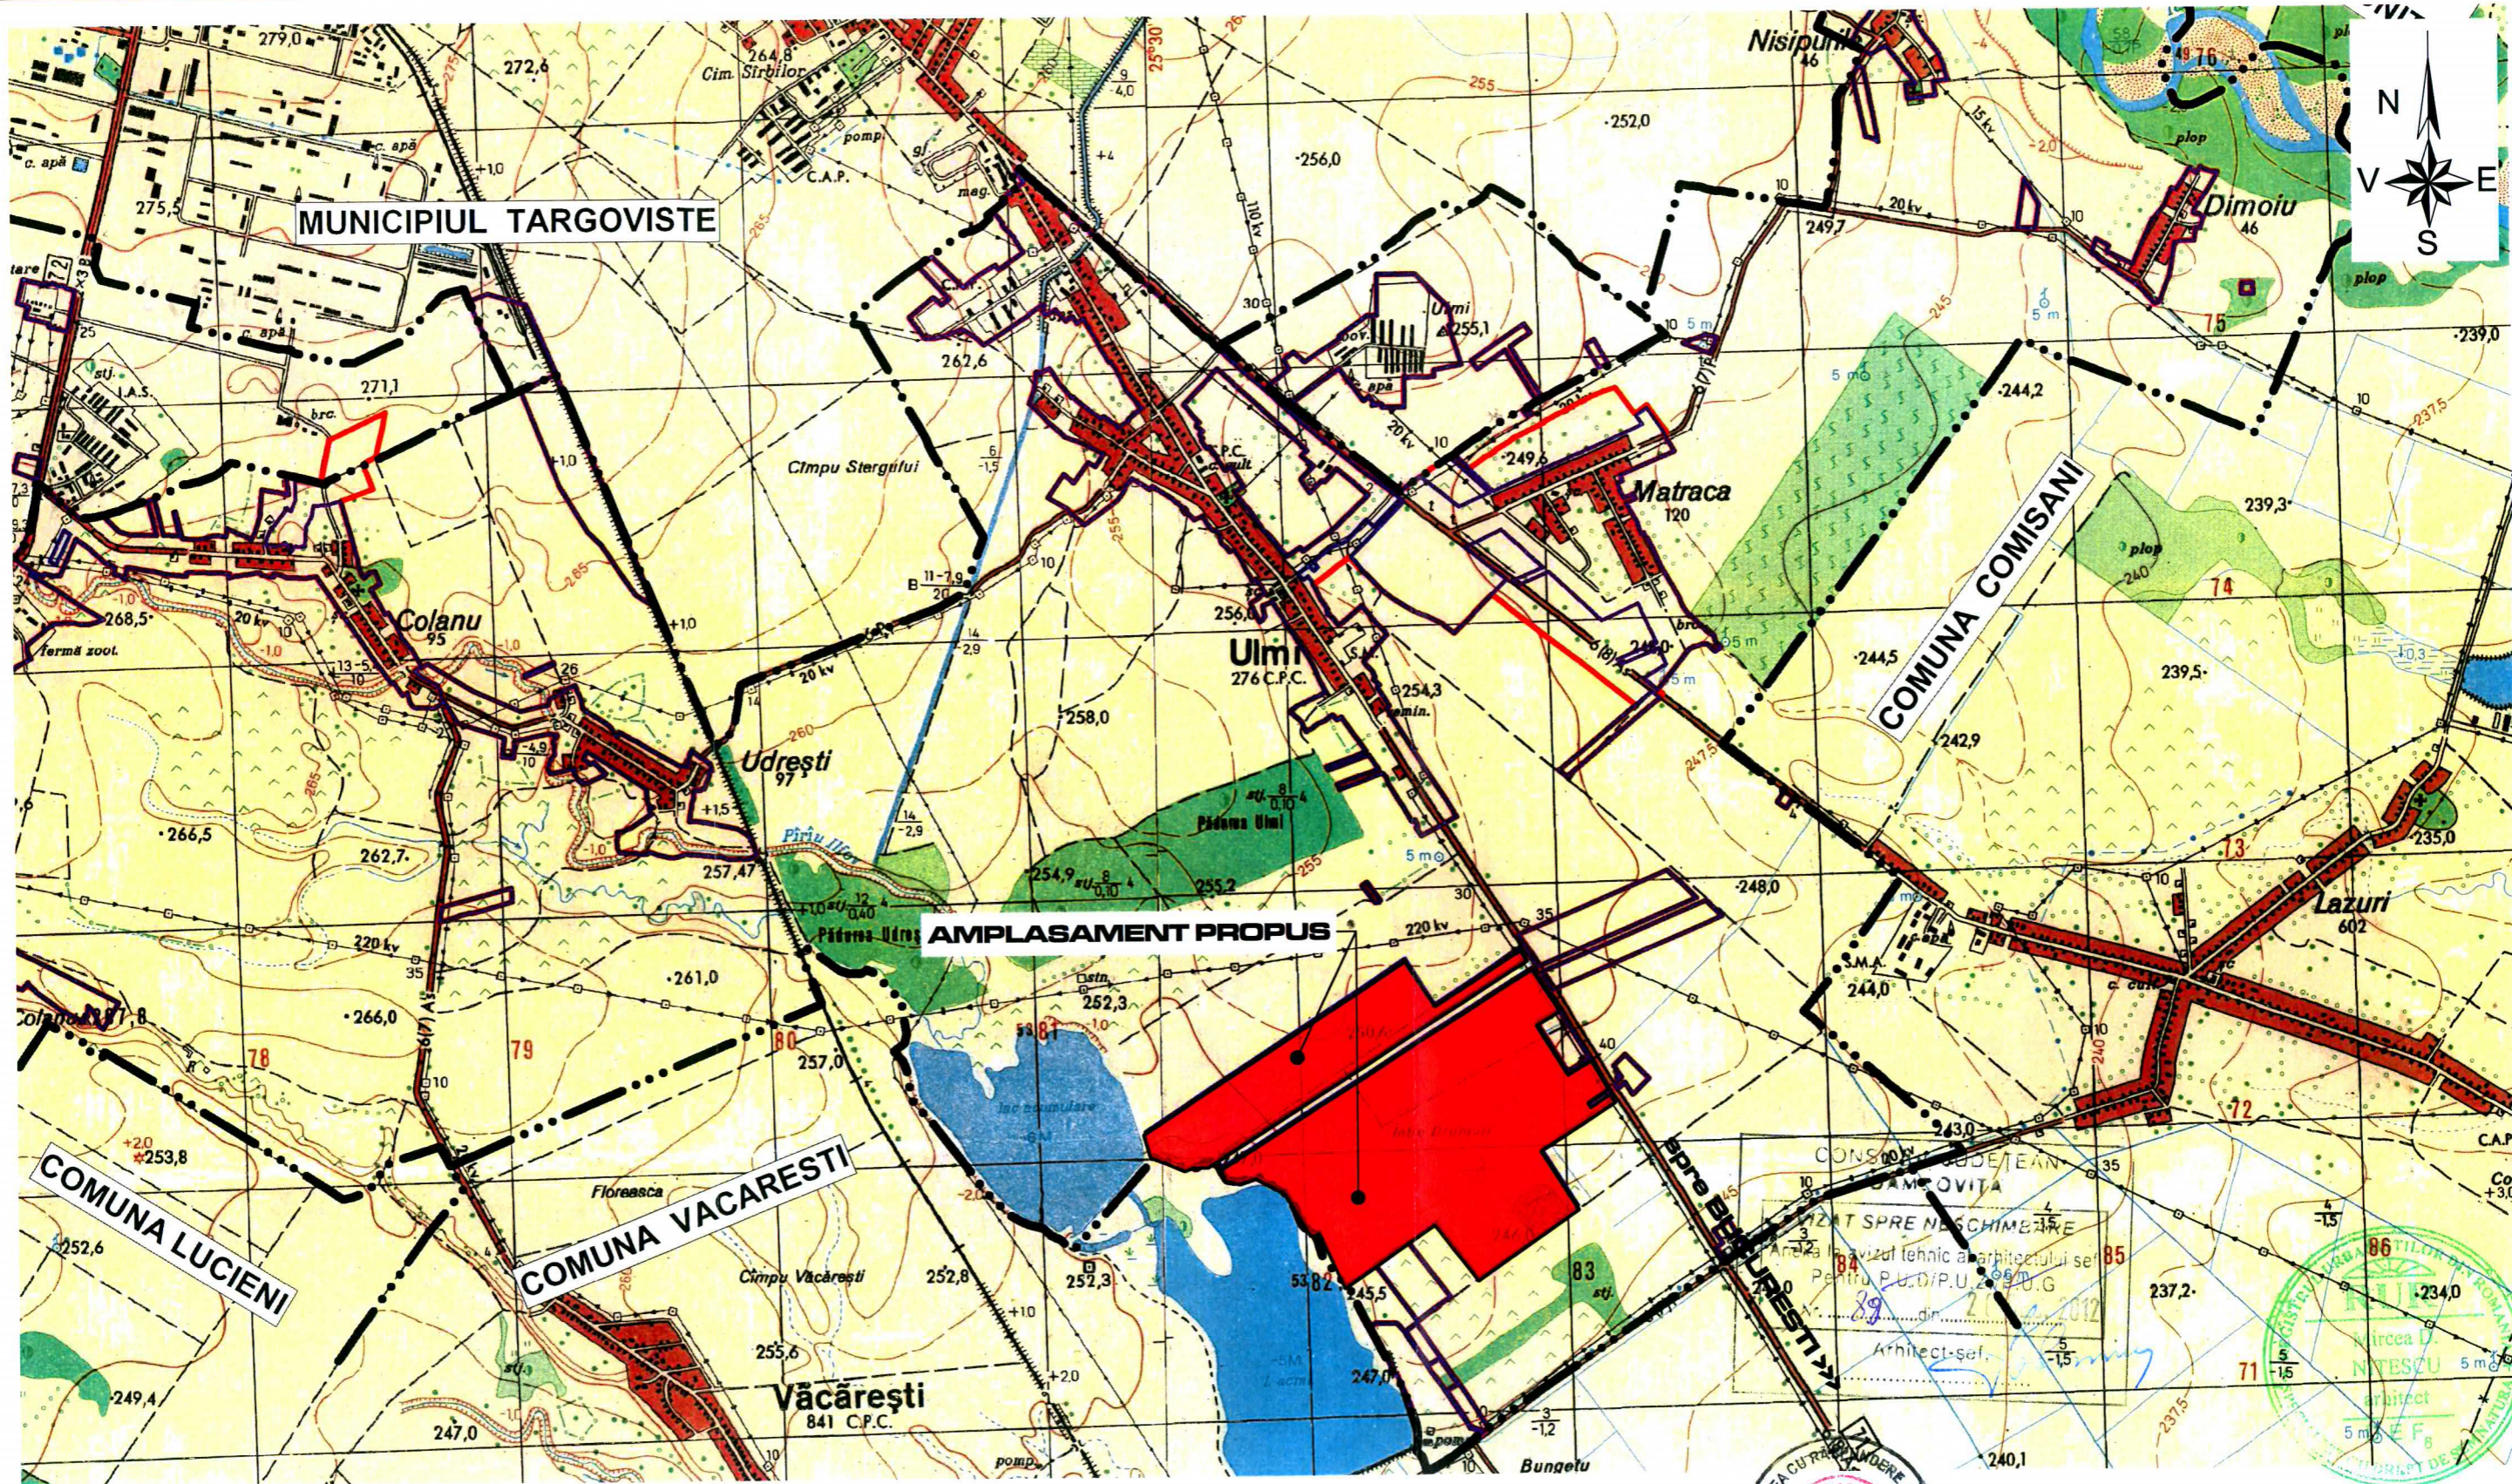

CONSILIUL LOCAL DAMBOVITA
 PENTRU P.U.D./P.U. ZONAL
 Arhitect-sef.
 NITESCU M
 12.2012




PROIECT HABITAT PUCIOASA

PROIECT HABITAT PUCIOASA
 Pucioasa - Dambovita

PROIECT HABITAT PUCIOASA
 Pucioasa - Dambovita

PLAN INCADRARE IN ZONA - SCARA 1:25.000

PROIECT HABITAT PUCIOASA			INTRODUCERE IN INTRAVILAN IN VEDEREA REALIZARII UNEI CENTRALE ELECTRICE FOTOVOLTAICE Amplasament: Com. ULMI, Sat ULMI, T49 P299/20, T50 P303/1, NR.CAD. 653, 654, 656, 657, 70874, 892, 893 jud. DAMBOVITA Beneficiar: S.C. SOL ENERGY DEVELOPMENT S.R.L. - BUCURESTI		
PROIECTANT	Arh. NITESCU M		SCARA	PLAN INCADRARE IN ZONA Plansa nr. 456	Proiect nr. 65/2012 FAZA P.U.Z.
DESENAT	Std.Arh. NITESCU Alin		1:25000		
CONTR. STAS	Arh. NITESCU M		DATA		
VERIFICAT	Arh. NITESCU M		12.2012		

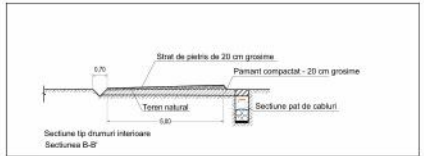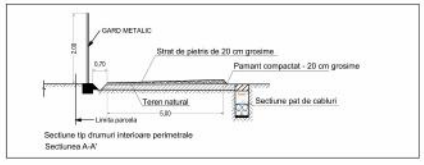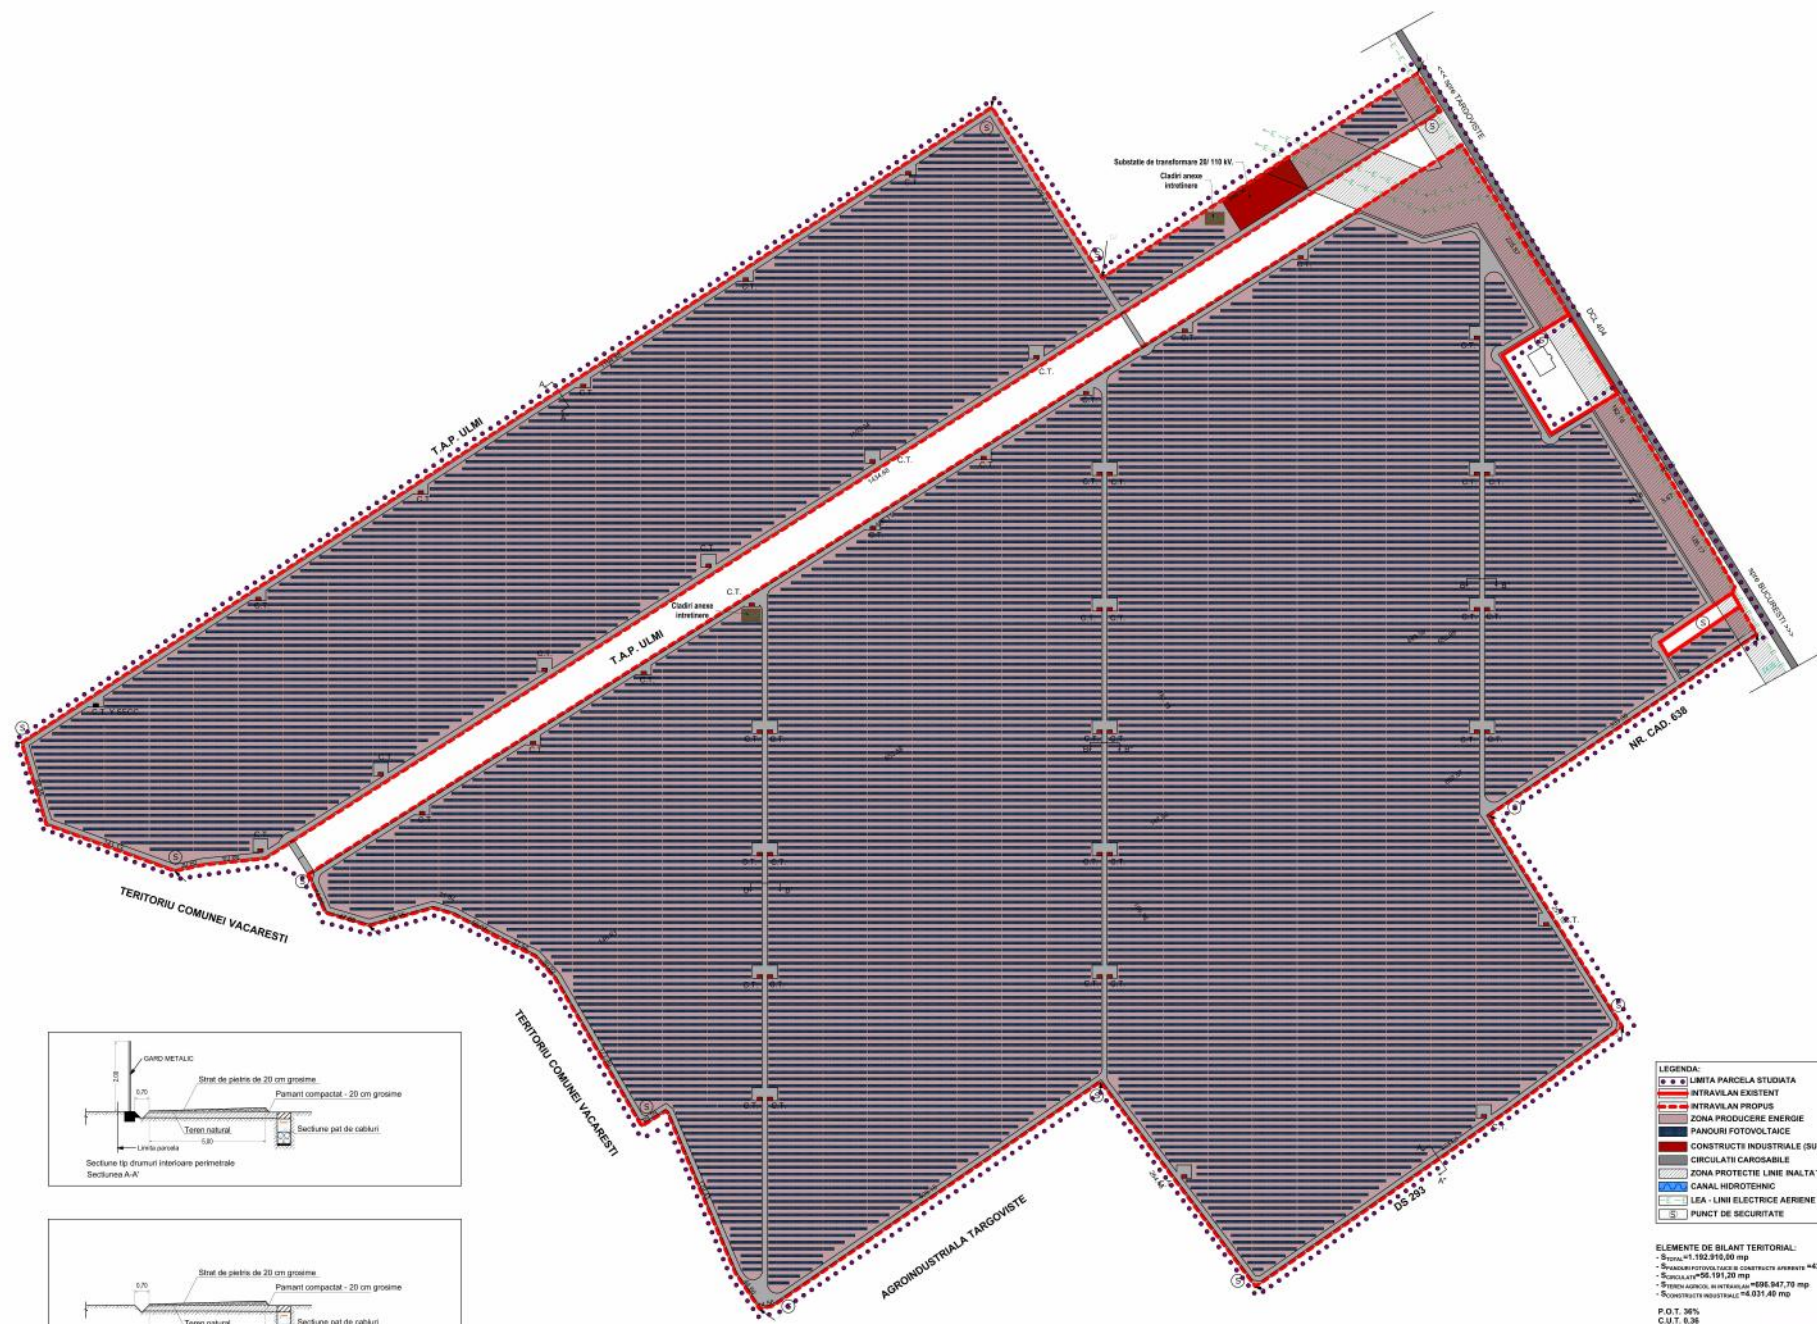

- LEGENDA:**
- ▬ LIMITA PARCELA STUDIATA
 - ▬ INTRAVILAN EXISTENT
 - ▬ INTRAVILAN PROPUȘ
 - ▬ ZONA PRODUCERE ENERGIE
 - ▬ PANOURI FOTOVOLTAICE
 - ▬ CONSTRUCTII INDUSTRIALE (SUBSTATI DE TRANSFORMARE SI INVERTOARE)
 - ▬ CIRCULATI CAROSABILE
 - ▬ ZONA PROTECTIE LINIE INALT TENSIUNE
 - ▬ CANAL HIDROTEHNIC
 - ▬ LEA - LINII ELECTRICE AERIE NE 110 SI 20 kv EXISTENTE
 - ▬ PUNCT DE SECURITATE

ELEMENTE DE BILANT TERITORIAL:

- Suprafata: 192.915,00 mp	- 100%
- Suprafata FOTOVOLTAICE si CONSTRUCTII AEREALE: 435.739,79 mp	- 36,5%
- Suprafata: 55.191,20 mp	- 4,7%
- Suprafata INTRAVILAN: 495.847,79 mp	- 48,7%
- CONSTRUCTII INDUSTRIALE: 4.031,40 mp	- 0,1%

P.O.T. 36%
 C.U.T. 6,36%

CONTINUTUL SI SCARA
 VIZAT SI AVUT ASCHIEZAT
 PROIECTANT: S.C. SOL ENERGY DEVELOPMENT

PROIECT HABITAT PUCIOASA

PROIECTANT: AIR NITESCULUI
 DESIGNAT: AIR NITESCULUI
 CONTROLAT: AIR NITESCULUI
 VERIFICAT: AIR NITESCULUI

PROIECTAREA SI REALIZAREA
 SCARA: 1:500
 DATA: 12.2023

PROIECTAREA SI REALIZAREA
 SCARA: 1:2.000
 DATA: 12.2023