
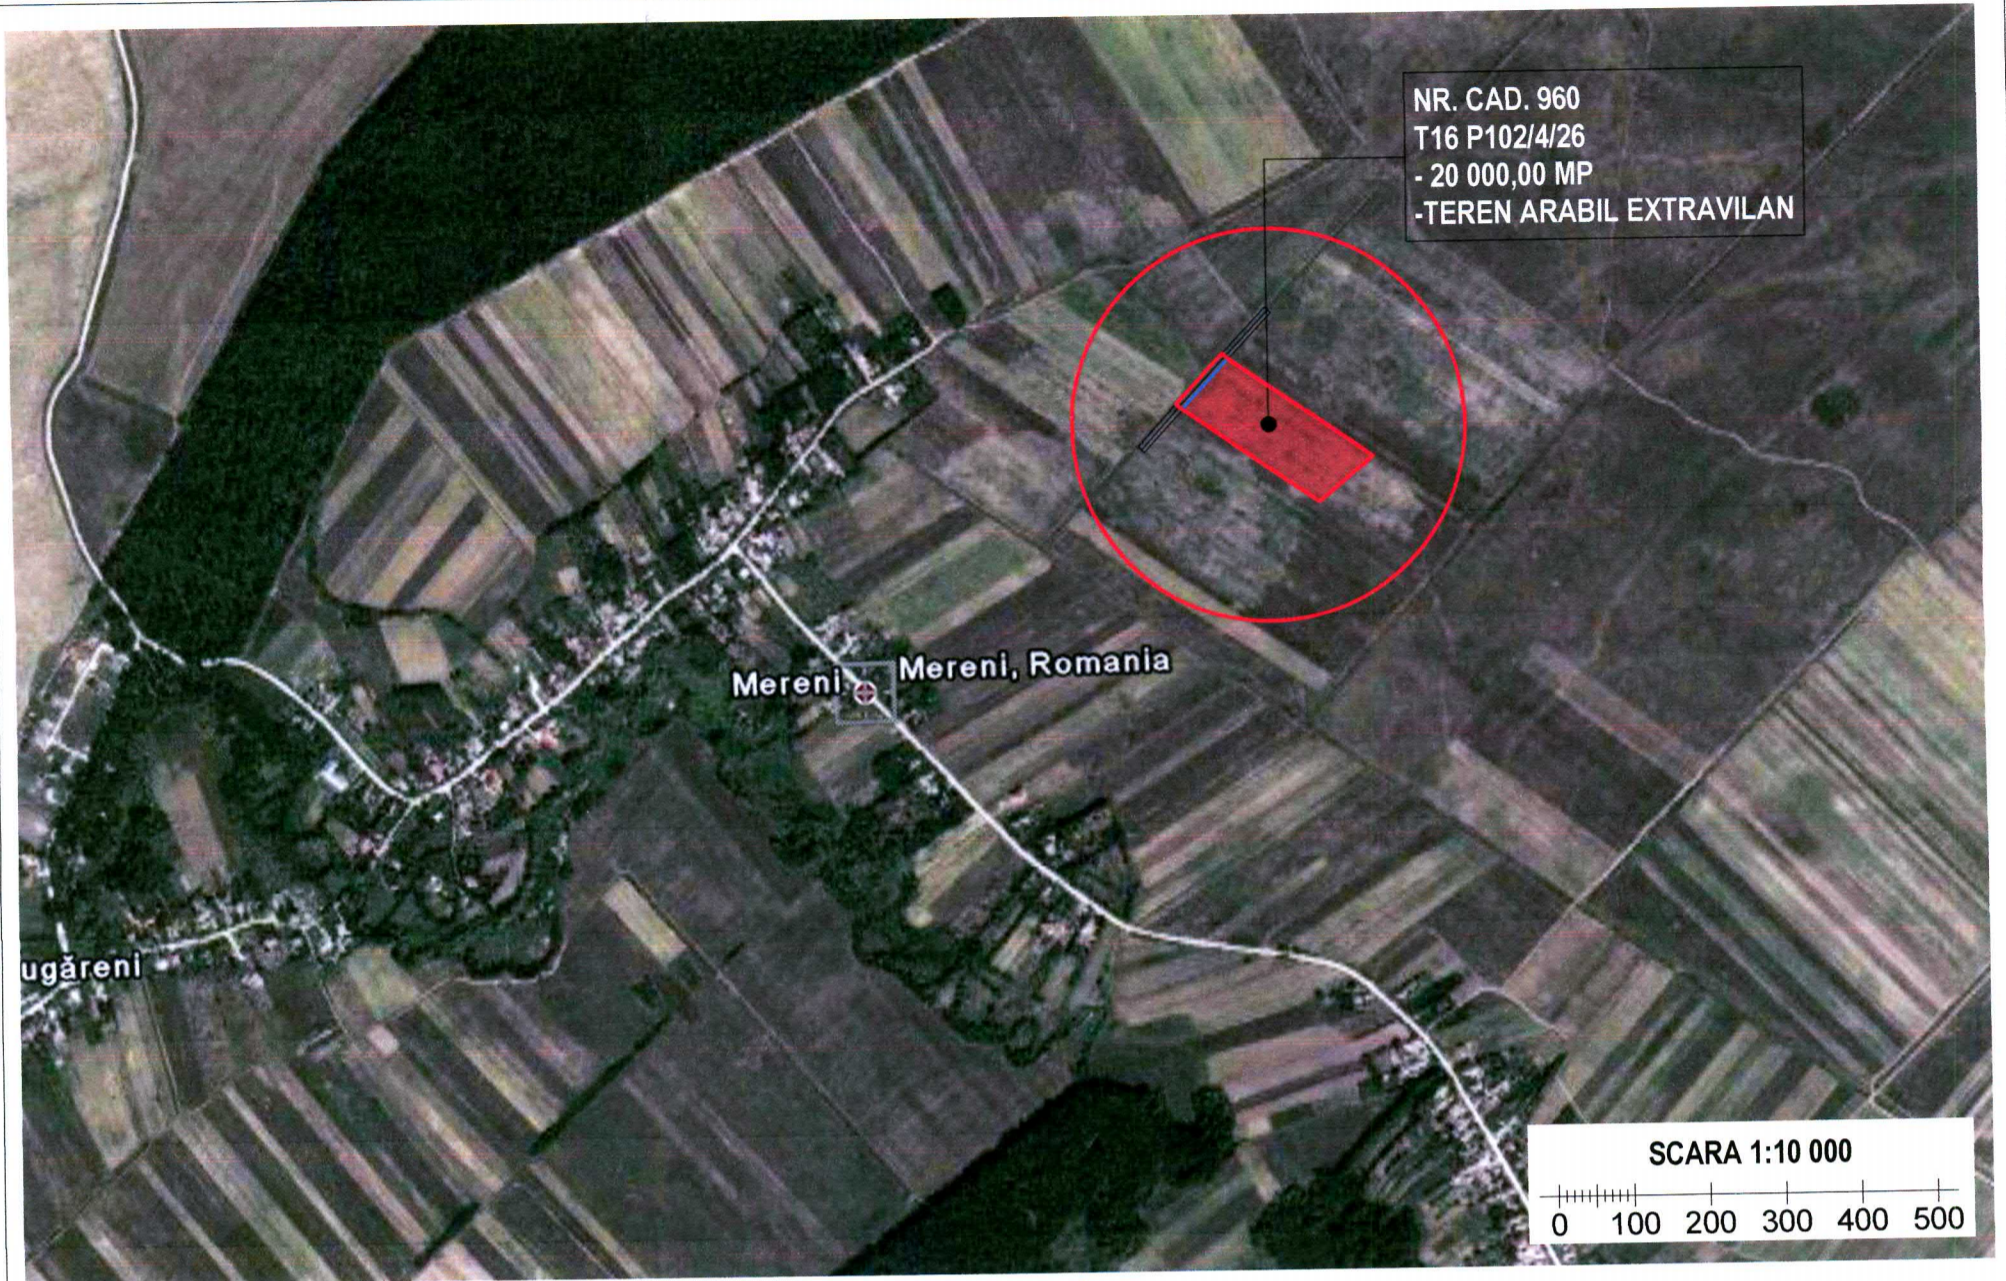


# S.O.

## INIINTARE ATELIER AUTO, DEZMEMBRARI AUTO, SEDIU BIROURI LOCUINTA SERVICIU SI DEPOZIT MATERIALE DE CONSTRUCTII

nr. cad. 960, T16 P102/4/26 satul Mereni, comuna Contesti, judetul Dambovita

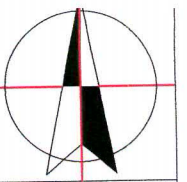


NR. CAD. 960  
T16 P102/4/26  
- 20 000,00 MP  
-TEREN ARABIL EXTRAVILAN

CONSILIUL JUDEȚEAN  
DĂMBOVIȚA

VIZAT SPRE NESCHIMBARE

Anexa la avizul de oportunitate la S.O.  
Nr. 79 din 20 DEC. 2012

Arhitect-șef,  
*[Signature]*

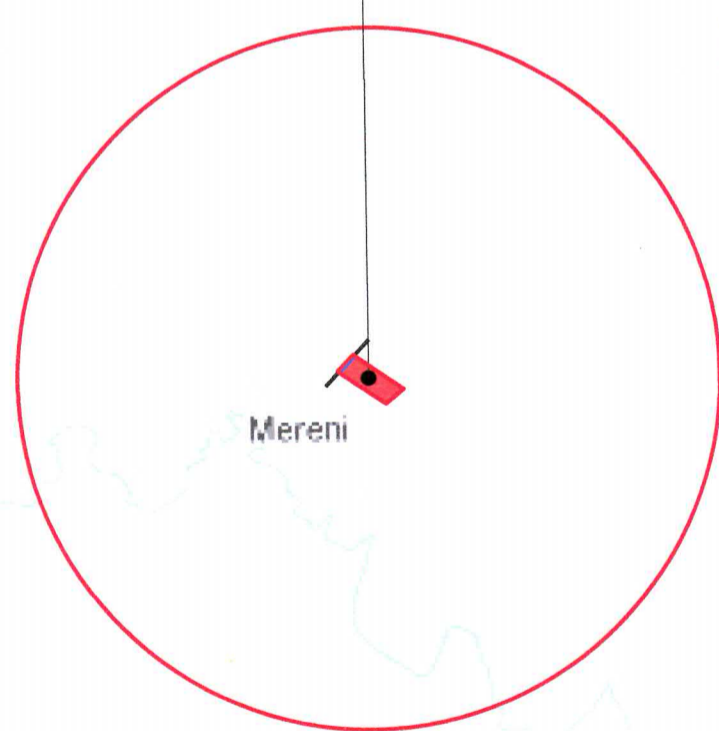


SCARA 1:30 000

	<b>ADDA SRL</b> arhitectura • design • decoratiuni • ambient TARGOVISTE STR. ALEX. IOAN CUZA NR. 34 TEL/FAX - 0245.213728		Beneficiar: IONESCU MARIA SI IONESCU JULIA ANGELA ATELIER AUTO, DEZMEMBRARI AUTO, SEDIU BIROURI LOCUINTA SERVICIU SI DEPOZIT MATERIALE DE CONSTRUCTIE nr. cad 960, T16 P102/4/26 sat Mereni, comuna Contesti, jud. Dambovita		PR. NR: 32 / 2012
	Sef proiect	arh. Nitescu Dan	Scara:	<b>PLAN DE INCADRARE</b>	Faza: S.O.
	Proiectat	arh. Nitescu Dan	1 : 10 000		Planșa nr 0
	Redactat	urb. Dobra Alexandru	1 : 30 000		
Verificat	arh. Nitescu Dan	Data: decembrie 2012			

# STUDIU DE OPORTUNITATE

INIINTARE ATELIER AUTO, DEZMEMBRARI AUTO, SEDIU BIROURI  
 LOCUINTA SERVICIU SI DEPOZIT MATERIALE DE CONSTRUCTII  
 nr. cad. 960,T16 P102/4/26 satul Mereni, comuna Contesti, judetul Dambovita

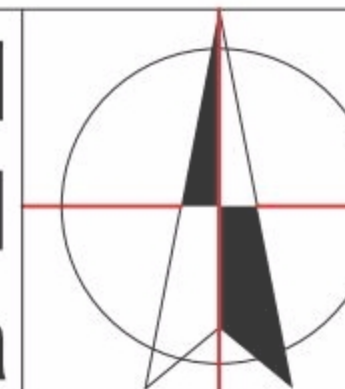

**LEGENDA:**

**LIMITE:**

- LIMITA ZONEI STUDIATE
- LIMITA PARCELI STUDIATE (INTRAVILAN PROPUIS)
- LIMITA EDIFICABIL PROPUIS 16 938,32 MP

**ZONIFICARE FUNCTIONALA:**

- HALA PRODUCTIE DEPOZITARE
- HALA DEPOZITARE
- CABINA POARTA
- MICROSTATIE DE EPURARE + SEPARATOR GRASIMI
- PALTFORMA CAPTARE APA
- PLATFORMA PUBELE
- SPATIU DEPOZITARE IN AER LIBER

**CIRCULATII:**

- CIRCULATI CAROSABILE (EXISTENT)
- CANAL HC 103
- CIRCULATI CAROSABILE (PROPUNERE)
- CIRCULATI PIETONALE (PROPUNERE)
- VEGETATIE INALTA
- ACCES PIETONAL SI AUTO IN INCINTA
- ACCES PIETONAL IN CLADIRI

POT EXISTENT = 0%      CUT EXISTENT = 0  
 POT PROPUIS = 7,64%      CUT PROPUIS = 0.15  
 POT MAXIM = 30%      CUT MAXIM = 0.6

CONSILIUL JUDEȚEAN  
 DAMBOVIȚA  
 VIZAT SPRE NEGHIJARE  
 Anexa la avizul de oportunitate la S.O.  
 Nr. 77 din 20.05.2012  
 Arhitect: [Signature]



<p><b>ADDA SRL</b>                  arhitectura design amenajari interioare                  TARGOVISTE STR. ALEX. IOAN CUZA NR. 34                  TEL/FAX - 0245.213720</p>	Beneficiar: IONESCU MARIA SI IONESCU IULIA ANGELA ATELIER AUTO, DEZMEMBRARI AUTO, SEDIU BIROURI LOCUINTA SERVICIU SI DEPOZIT MATERIALE DE CONSTRUCTIE nr. cad. 960,T16 P102/4/26 satul Mereni, comuna Contesti, jud. Dambovita		FR. NR: 32/2012
	Sef proiect: arh. Nitescu Dan	Scara: 1:500	Faza: S.O.
	Proiectat: arh. Nitescu Dan	Data: decembrie 2012	Planşa nr: 2
	Redactat: urb. Dobra Alexandru Verificat: arh. Nitescu Dan	<b>REGLEMENTARI                  URBANISTICE                  SI MOBILARE URBANA</b>	