


PLAN URBANISTIC ZONAL

CONSTRUIRE PARC FOTOVOLTAIC
S.C. COMAG ELETTRICA S.R.L.
COMUNA COSTESTII DIN VALE, JUDETUL DAMBOVITA



63

PLAN DE INCADRARE IN TERITORIU SCARA 1:25000

-  LIMITA INTRAVILAN EXISTENT CONFORM PUZ APROBAT
-  PARCELE EXISTENTE - TEREN ARABIL INTRAVILAN - PROPRIETATE PRIVATA S.C. COMAG ELETTRICA S.R.L.
-  DRUMURI EXISTENTE ; DE 122, DE 48

CONSILIUL JUDEȚEAN
DÂMBOVIȚA
VIZAT SPRE NESCĂMBARE
Anexa la avizul tehnic al arhitectului șef
Pentru P.U.Z./P.U.Z.P.S.
Nr. din ... 2012
Arhitect șef

PARCELA PROPRIETATE PRIVATA
TEREN ARABIL INTRAVILAN
S.C. COMAG ELETTRICA S.R.L.
CONTRACT DE VANZARE - CUMPARARE
NR.818/13.11.2012
(T 8/10 ,P 49, Numar cadastral 468)
S = 2 843 (in teren), S = 2 900 (in acte)

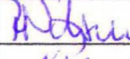

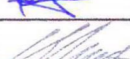
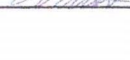
PARCELA PROPRIETATE PRIVATA
TEREN ARABIL INTRAVILAN
S.C. COMAG ELETTRICA S.R.L.
CONTRACT DE VANZARE - CUMPARARE
NR.818/13.11.2012
(T 8/10 ,P 50, Numar cadastral 492)
S = 6 273 (in teren), S = 6 273 (in acte)

PARCELA PROPRIETATE PRIVATA
TEREN ARABIL INTRAVILAN
S.C. COMAG ELETTRICA S.R.L.
CONTRACT DE VANZARE - CUMPARARE
NR.760/23.10.2012
(T 8/10 ,P 60,61,62,63,64,65, Numar cadastral 70234)
S = 29 514 (in teren), S = 29 514 (in acte)

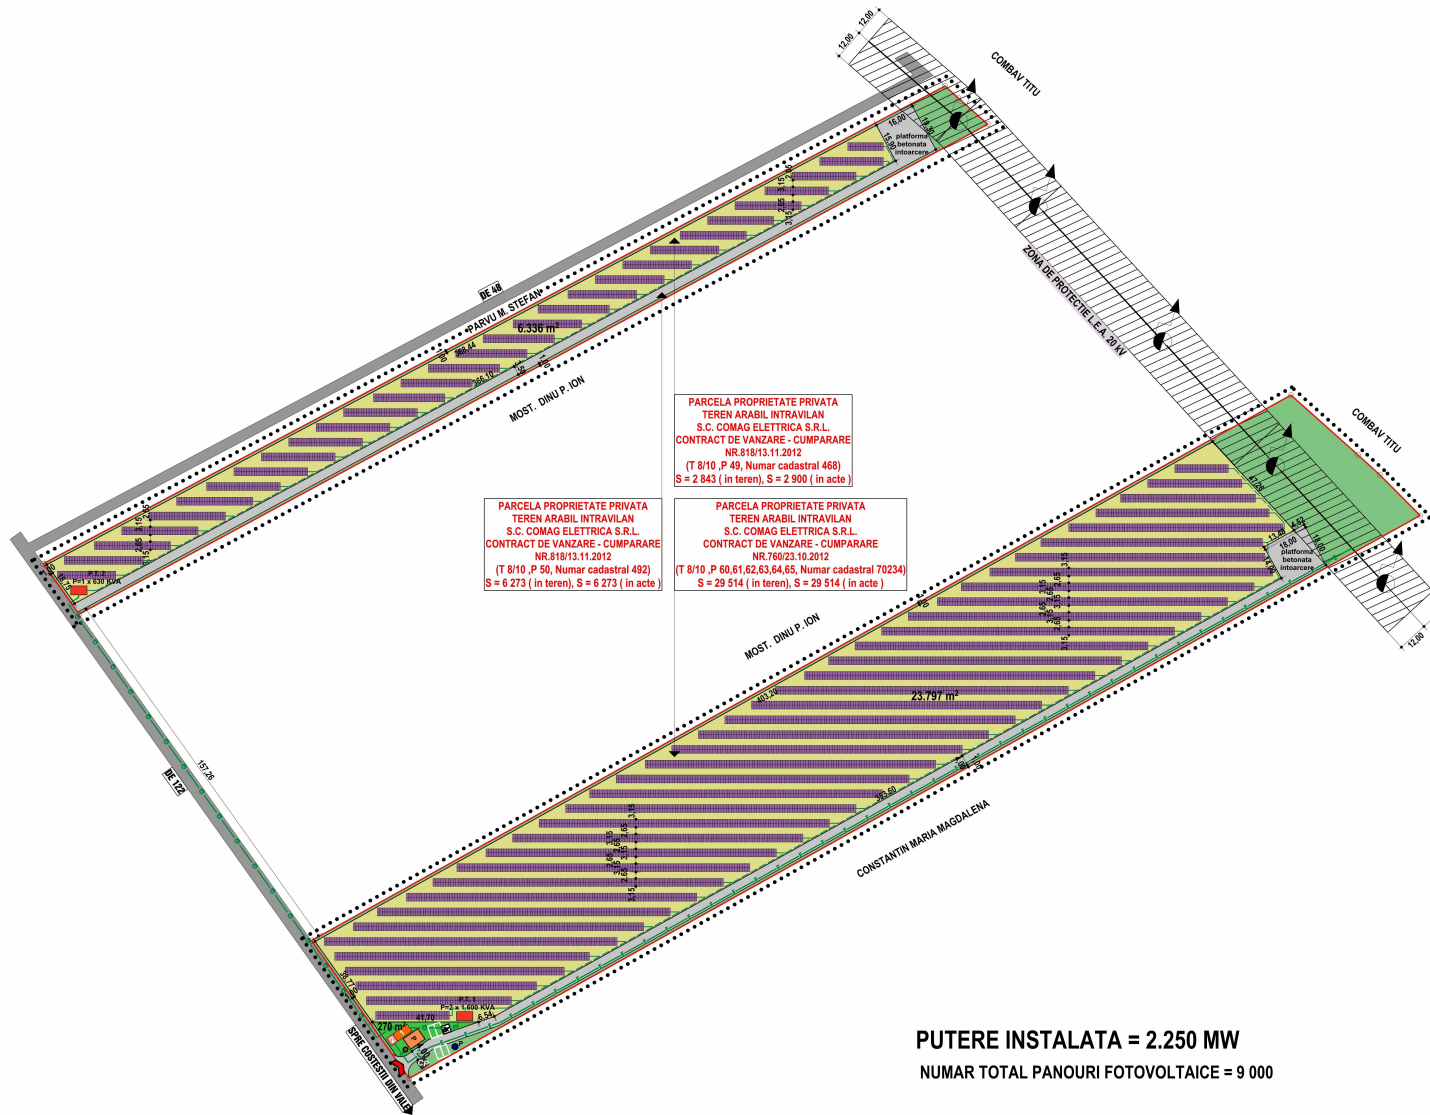


ARCHITECTURA SRL
TARGOVISTE , CALEA DOMNEASCA , NR. 266, JUDETUL DAMBOVITA, ROMANIA
telefon, fax 0245 210 443, e-mail: architecture_tgv@yahoo.com

CONSTRUIRE PARC FOTOVOLTAIC
Comuna Costestii din Vale, Judetul Dambovita
Beneficiar: S.C. COMAG ELETTRICA S.R.L.
cu sediul social in com. Costestii din Vale str. Cameliilor, nr.381
Jud. Dambovita

Sef proiect	arh. Razvan Nitescu	
Proiectat	arh. Luchian Nitescu	
Redactat	ing. Lucian Rusu	
Verificat	arh. Mircea Nitescu	

SCARA 1:25000	PLAN DE INCADRARE IN TERITORIU	PR. NR. 51/2012
DATA 11.2012		
PLANSA NR. 0/ 0264		FAZA PUZ



PLANSĂ 2 - REGLEMENTARI URBANISTICE - ZONIFICARE SI REȚELE EXTERNE SCARA 1:1000

	LIMITA ZONEI STUDIATE IN PREZENTA DOCUMENTATIE
	LIMITA CADASTRALA A PARCELEI EXISTENTE CE FACE OBIECTUL PREZENTEI DOCUMENTATII
	ZONA SUBCAMP DE MODULE FOTOVOLTAICE INSTALATE
	MODUL FOTOVOLTAIC
	POSTURI DE TRANSFORMARE AFERENTE SUBCAMPURILOR EXISTENTE P.T. 1, P.T. 2
	PUNCT DE COLECTARE SI DE CONEXIUNE A ENERGIEI ELECTRICE DE MEDIE TENSIUNE PRODUSA IN POSTURILE DE TRANSFORMARE P.T.1, P.T.2
	CABINA DE MASURARE SI PREDARE
	SPATIU ADMINISTRATIV SI DE INTRETINERE/ REGIM DE INALTIME
	CABINA POARTA
	REȚEA CONDUCTORI DIN INVERTOARE (CURENT ALTERNATIV) CATRE POSTUL DE TRANSFORMARE AFERENT
	REȚEA CONDUCTE ENERGIE ELECTRICA DE MEDIE TENSIUNE DE LA POSTUL DE TRANSFORMARE CATRE PUNCTUL DE CONEXIUNE
	CONDUCTA PREDARE ENERGIE ELECTRICA DE MEDIE TENSIUNE, INGROPATA CATRE L.E.A. 20 KV EXISTENTA
	L.E.A 20 KV EXISTENTA
	STALPI BETON L.E.A. EXISTENTI
	ZONA VERDE AMBIENTALA SI DE PROTECTIE PERIMETRALA / GARD, SISTEM ANTIEFRACTIE
	CIRCULATIE RUTIERA SI PIETONALA IN INCINTA
	PARCAJE PROPUSE
	DRUMURI DE EXPLOATARE EXISTENTE DE 122, DE 48
	ACCES PRINCIPAL IN INCINTA
	PUT APA POTABILA DE MICA SAU MEDIE ADANCIME; PROPUNERE
	WC ECOLOGIC
	PLATFORMA PRECOLECTARE SI DEPOZITARE TEMPORARA DESEURI MENAJERE

CONSILIUL JUDEȚEAN
DÂMBOVIȚA
VIZAT ȘI ȘTAMPAT
Județul Dâmbovița
Pentru Planșă P.U.Z. nr. 20/2012
Nr. 1000/2012
Arhitect
11/11/2012