




PLAN DE INCADRARE IN TERITORIU SCARA 1:25000

-  LIMITA INTRAVILAN EXISTENT CONFORM PUZ APROBAT
-  PARCELE EXISTENTE - TEREN ARABIL INTRAVILAN - PROPRIETATE PRIVATA S.C. COMAG ELETTRICA S.R.L.
-  DRUMURI EXISTENTE ; DE 122, DE 48

CONSILIUL JUDEȚEAN
DĂMBOVIȚA

VIZAT SPRE NESCHIMBARE

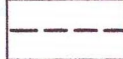Anexa la avizul tehnic al arhitectului șef
Pentru P.U.Z./P.U.S./P.U.G.
Nr. 88 din 20.12.2012

Arhitect șef
[Signature]

**PARCELA PROPRIETATE PRIVATA
TEREN ARABIL INTRAVILAN
S.C. COMAG ELETTRICA S.R.L.
CONTRACT DE VANZARE - CUMPARARE
NR.818/13.11.2012
(T 8/10 ,P 49, Numar cadastral 468)
S = 2 843 (in teren), S = 2 900 (in acte)**

**PARCELA PROPRIETATE PRIVATA
TEREN ARABIL INTRAVILAN
S.C. COMAG ELETTRICA S.R.L.
CONTRACT DE VANZARE - CUMPARARE
NR.818/13.11.2012
(T 8/10 ,P 50, Numar cadastral 492)
S = 6 273 (in teren), S = 6 273 (in acte)**

**PARCELA PROPRIETATE PRIVATA
TEREN ARABIL INTRAVILAN
S.C. COMAG ELETTRICA S.R.L.
CONTRACT DE VANZARE - CUMPARARE
NR.760/23.10.2012
(T 8/10 ,P 60,61,62,63,64,65, Numar cadastral 70234)
S = 29 514 (in teren), S = 29 514 (in acte)**



ARCHITECTURE SRL
TARGOVISTE , CALEA DOMNEASCA , NR. 266, JUDETUL DAMBOVITA, ROMANIA
telefon, fax 0245 210 443, e-mail: architecture_tgv@yahoo.com


CONSTRUIRE PARC FOTOVOLTAIC
Comuna Costestii din Vale, Judetul Dambovita
Beneficiar: S.C. COMAG ELETTRICA S.R.L.
cu sediul social in com. Costestii din Vale str. Cameliilor, nr.381
Jud. Dambovita

Sef proiect	arh. Razvan Nitescu	<i>[Signature]</i>
Proiectat	arh. Luchian Nitescu	<i>[Signature]</i>
Redactat	ing. Lucian Rusu	<i>[Signature]</i>
Verificat	arh. Mircea Nitescu	<i>[Signature]</i>

SCARA 1:25000	PLAN DE INCADRARE IN TERITORIU	PR. NR. 51/2012
DATA 11.2012		
PLANSA NR. 0/ 0264		FAZA PUZ

PLAN URBANISTIC ZONAL

INTRODUCERE IN INTRAVILAN - PARCELARE PENTRU LOCUINTE
 STOICA DUMITRA
 COMUNA TARTASESTI, LOCALITATEA GULIA, JUDETUL DAMBOVITA

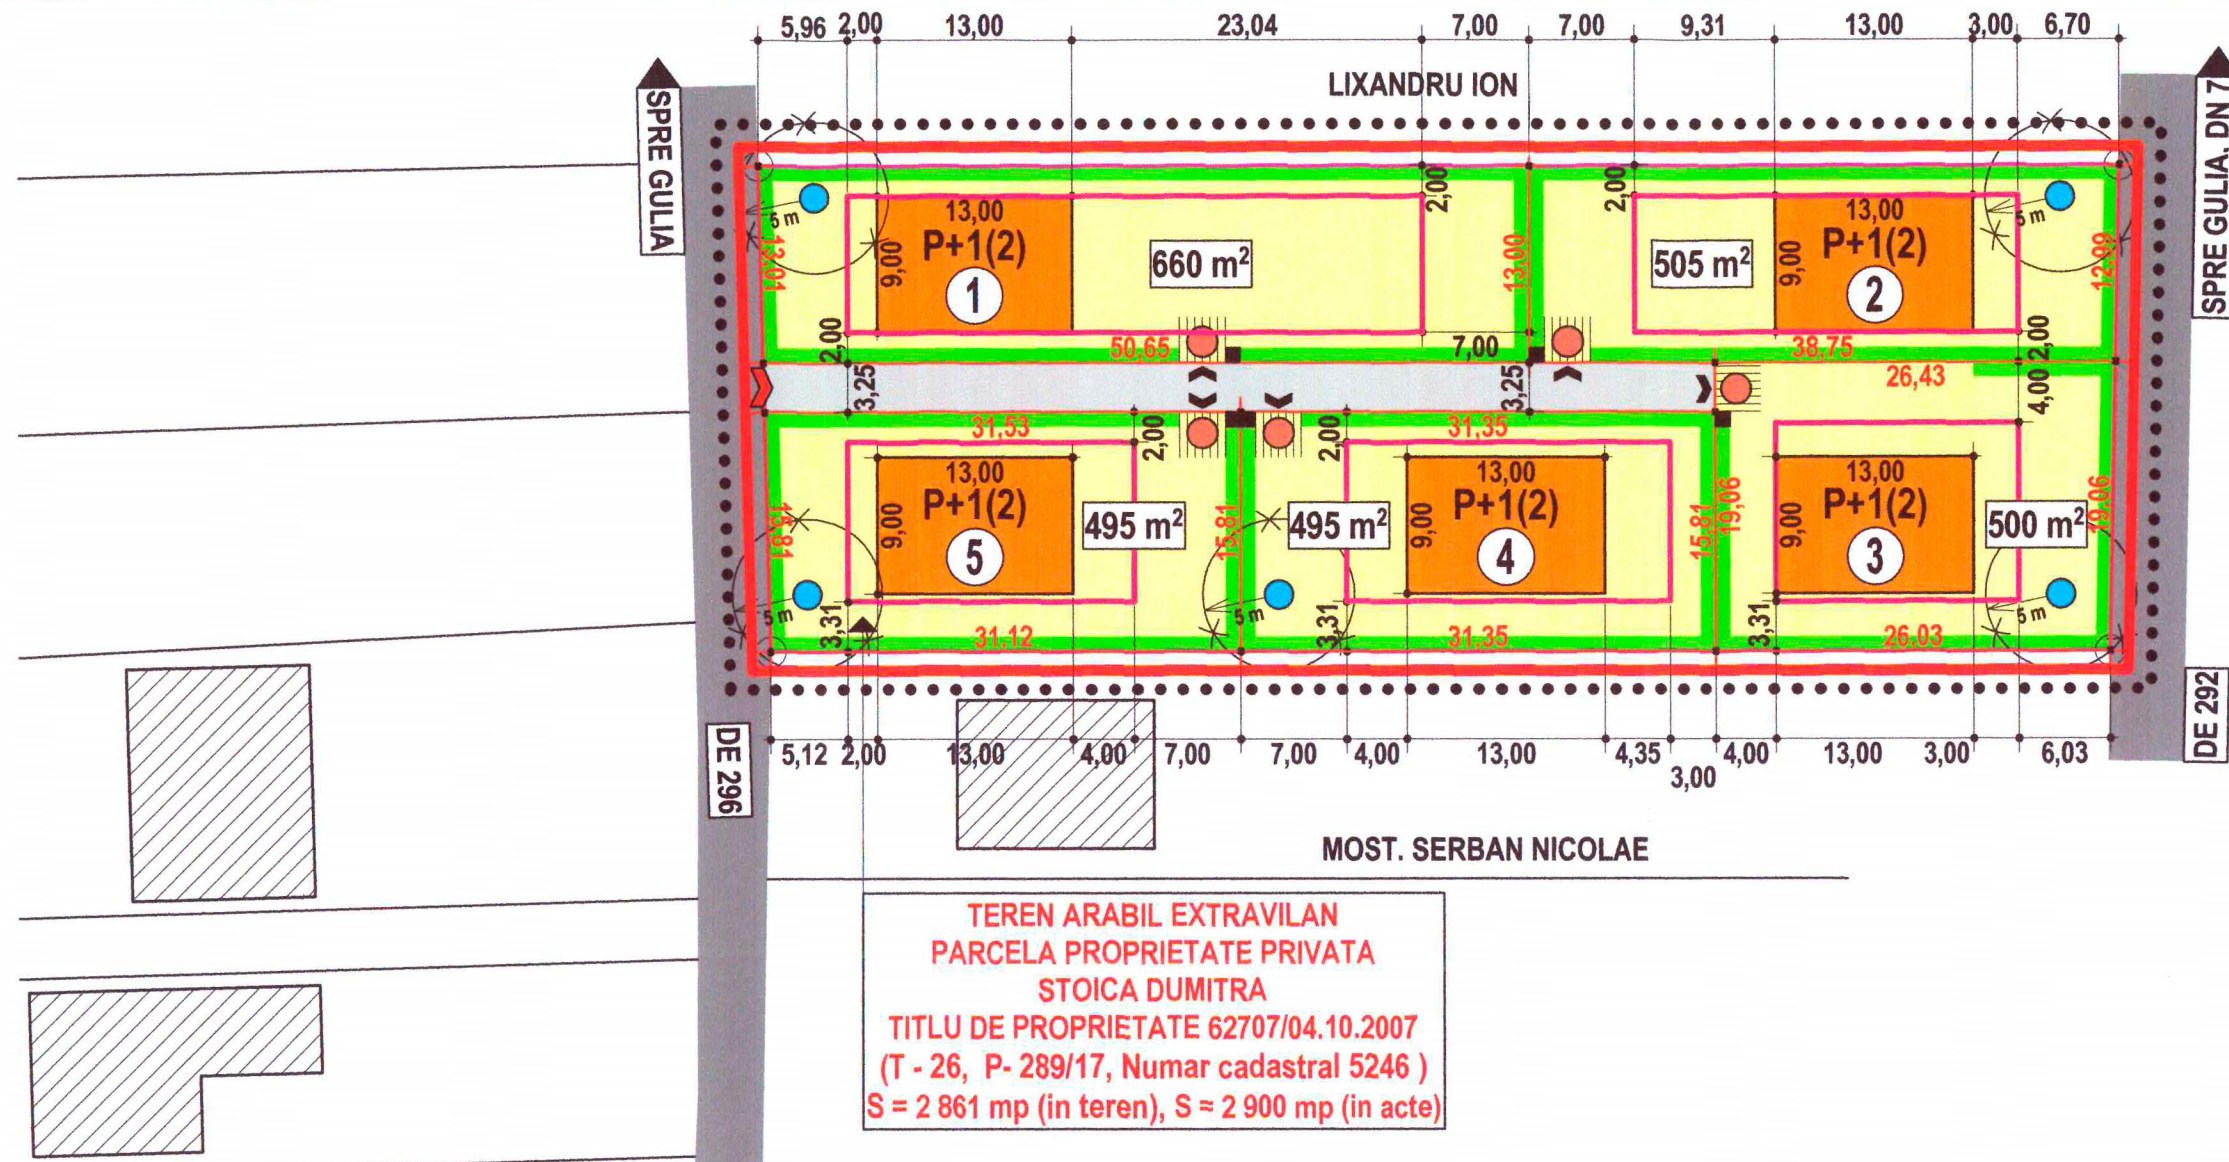

**TEREN ARABIL EXTRAVILAN
 PARCELA PROPRIETATE PRIVATA
 STOICA DUMITRA
 TITLU DE PROPRIETATE 62707/04.10.2007
 (T - 26, P - 289/17, Numar cadastral 5246)
 S = 2 861 mp (in teren), S = 2 900 mp (in acte)**

CONSILIUL JUDEȚAN
 DÂMBOVIȚA
VIZAT SPRE NESCHIMBARE
 Anexa la avizul tehnic al arhitectului șef
 Pentru P.U./D.P.U./Z./P.U./G.
 Nr. din 26 NOV 2012
 Arhitect-șef

**PLANSA 3 - REGLEMENTARI URBANISTICE - ZONIFICARE
 SCARA 1:500**

- LIMITA ZONEI STUDIATE
- LIMITA TERITORIULUI INTRAVILAN PROPUȘ
- LIMITA PARCELEI EXISTENTE CE FACE OBIECTUL PREZENTEI DOCUMENTATII
- LIMITE PARCELE PROPUȘE
- PARCELA CE FACE OBIECTUL PREZENTEI DOCUMENTATII / TEREN ARABIL EXTRAVILAN
- ZONA PENTRU LOCUINTE INDIVIDUALE IN SPATIU PREDOMINANT PLANTAT
- ZONA EDIFICABILULUI - VARIANTA POSIBILA DE MOBILARE , REGIM DE INALTIME , ALINIAREA LIMITATIVA PENTRU CONSTRUCTIILE PROPUȘE
- SPATII VERZI AMBIENTALE SI DE PROTECTIE
- DE 292, DE 296
- DRUM DE SERVITUTE

- CONSTRUCTII EXISTENTE - LOCUINTE
- ACCES RUTIERE SI PIETONAL PRINCIPAL IN INCINTA ZONEI REZIDENTIALE / ACCESE RUTIERE SI PIETONALE POSIBILE PE NOILE PARCELE
- PUTURI INDIVIDUALE DE APA POTABILA DE MEDIE SI/SAU MICA ADANCIME (SOLUTIE MICROSTATII DE EPURARE INGROPATE)
- PLATFORMA PRECOLECTARE SI DEPOZITARE TEMPORARA DESEURI MENAJERE
- LIMITA ZONEI DE PROTECTIE PE BAZA NORMELOR SANITARE

ARCHITECTURA URBANISM
ARCHITECTURE SRL
 TARGOVISTE, CALEA DOMNEASCA, NR. 266, JUDETUL DAMBOVITA, ROMANIA
 telefon, fax 0245 210 443, e-mail: architecture_tgv@yahoo.com



ORDINUL ARHITECTILOR DIN ROMANIA
 457
 Mircea NIȚESCU
 ARHITECT CU DREPT DE SEMNATA

DEFINITION: INTRODUCERE IN INTRAVILAN/ PARCELARE PENTRU LOCUINTE
 Comuna Tartasesti, Loc. Gulia, Judetul Dambovita
 Beneficiar: STOICA DUMITRA
 domiciliata in sat Gulia, com. Tartasesti, Jud. Dambovita, nr. 276

Sef proiect	arh. Razvan Nitescu	SCARA 1:500	REGLEMENTARI URBANISTICE ZONIFICARE	PR. NR. 48/2012
Proiectat	arh. Luchian Nitescu			
Redactat	ing. Lucian Rusu			
Verificat	arh. Mircea Nitescu	DATA 11.2012	PLANSA NR. 3/ 0257	FAZA PUZ

PLAN URBANISTIC ZONAL

INTRODUCERE IN INTRAVILAN - PARCELARE PENTRU LOCUINTE
STOICA DUMITRA
COMUNA TARTASESTI, LOCALITATEA GULIA, JUDETUL DAMBOVITA

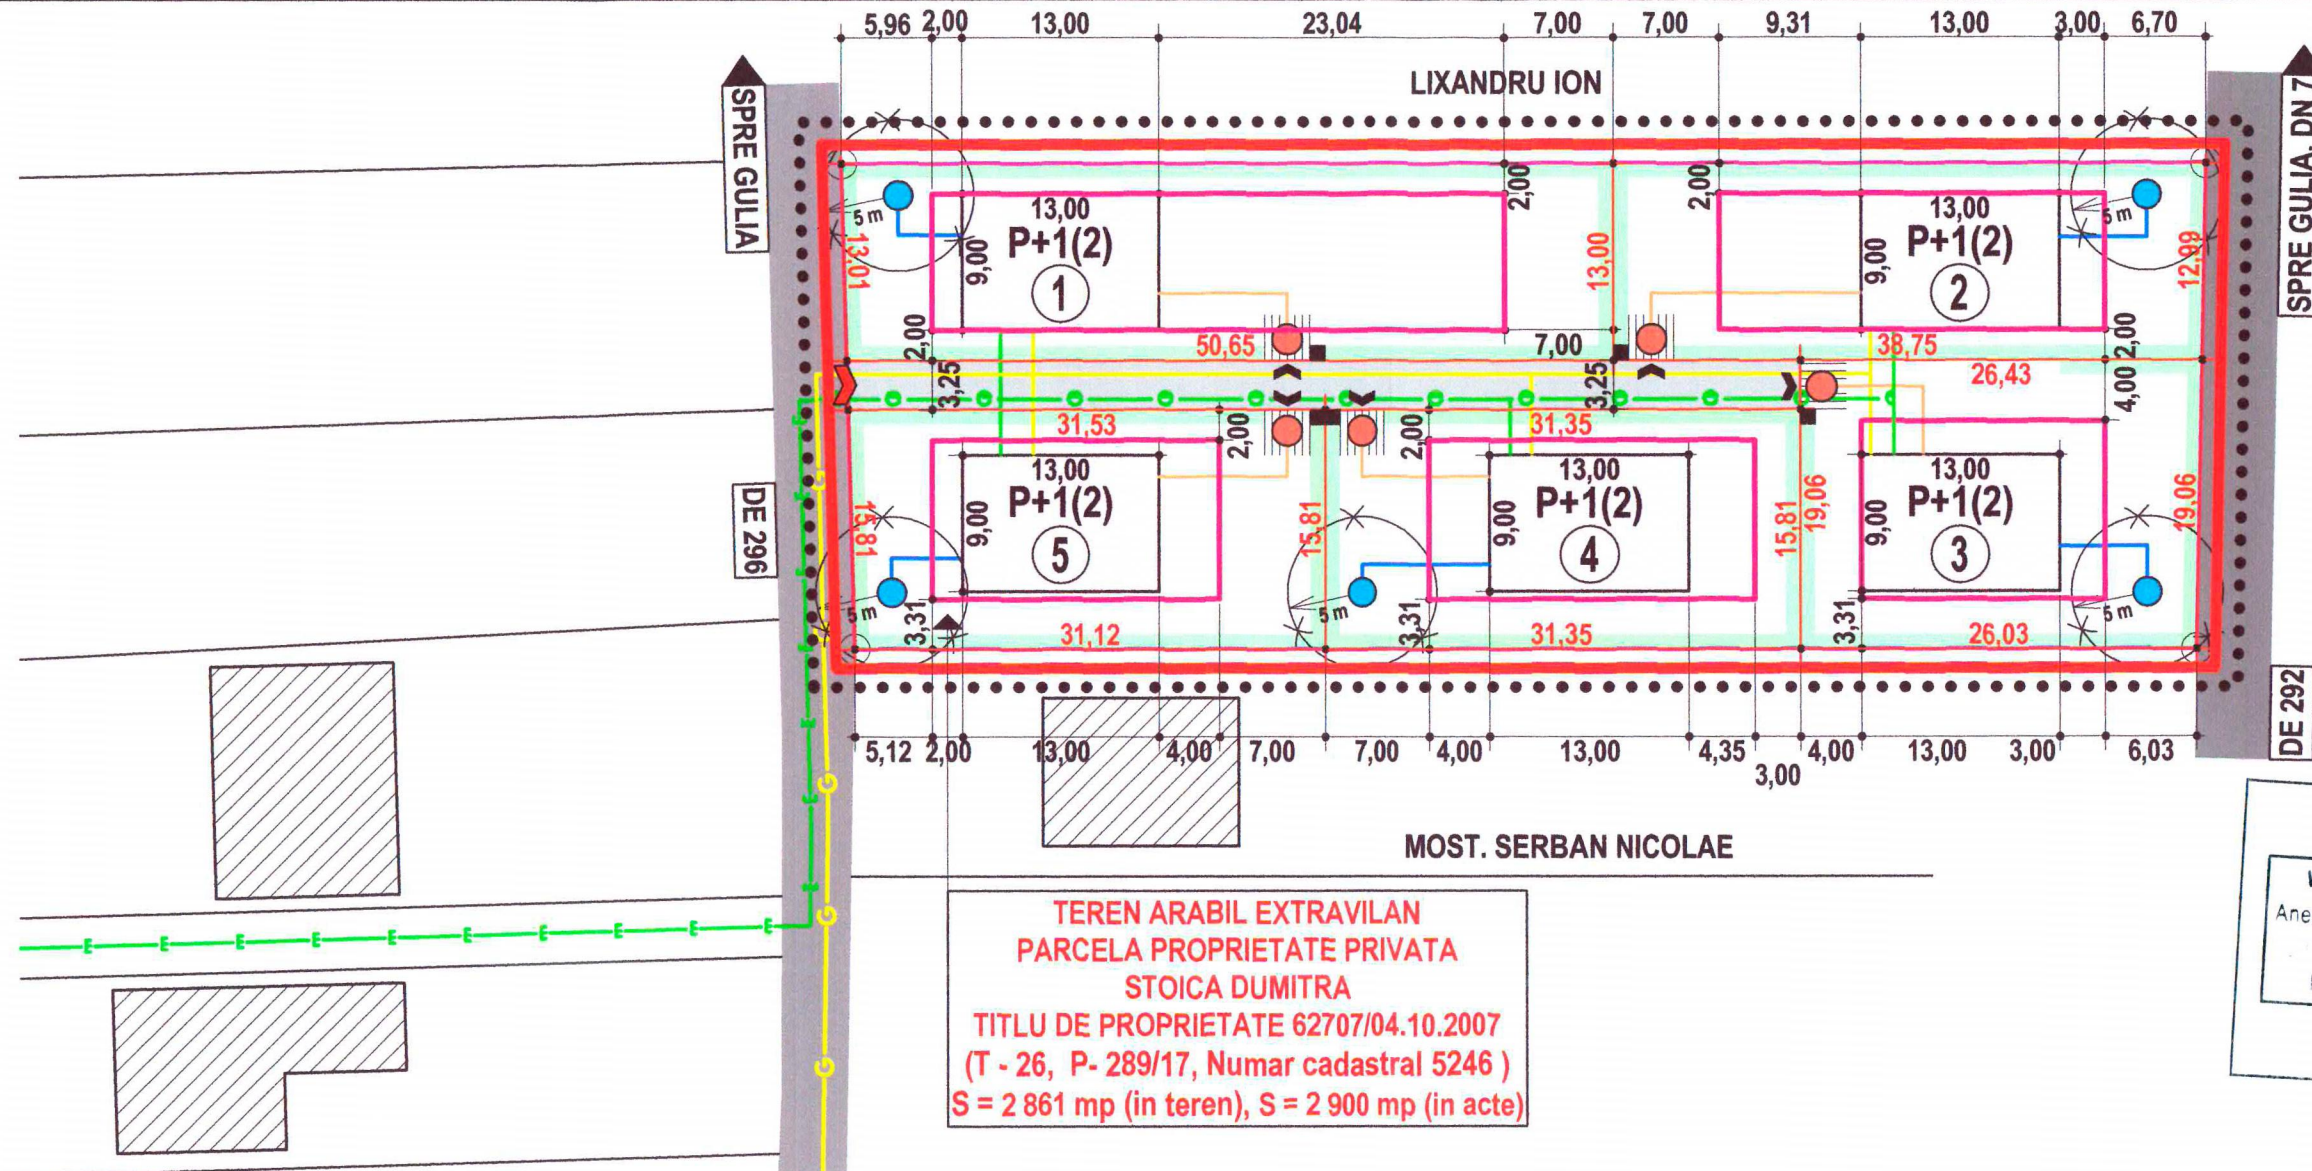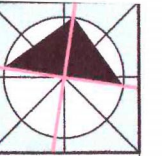

**TEREN ARABIL EXTRAVILAN
PARCELA PROPRIETATE PRIVATA
STOICA DUMITRA
TITLU DE PROPRIETATE 62707/04.10.2007
(T - 26, P- 289/17, Numar cadastral 5246)
S = 2 861 mp (in teren), S = 2 900 mp (in acte)**

CONSILIUL JUDEȚEAN
DĂMBOVIȚA
VIZAT SPRE NESCIMBARE
Anexa la avizul tehnic al arhitectului șef
Pentru P.U./D/P.U.Z./P.U.G.
N. din 29 NOV. 2012
Arhitect-șef,
[Signature]

**PLANSA 4 - ECHIPARE EDILITARA
SCARA 1:500**

	LIMITA ZONEI STUDIATE
	LIMITA TERITORIULUI INTRAVILAN PROPUȘ
	LIMITA PARCELEI EXISTENTE CE FACE OBIECTUL PREZENTEI DOCUMENTAȚII
	LIMITE PARCELE PROPUȘE
	ZONA PENTRU LOCUINTE INDIVIDUALE IN SPATIU PREDOMINANT PLANTAT
	ZONA EDIFICABILULUI - VARIANTA POSIBILA DE MOBILARE , REGIM DE INALTIME , ALINIAREA LIMITATIVA PENTRU CONSTRUCTIILE PROPUȘE
	SPATII VERZI AMBIENTALE SI DE PROTECTIE
	DE 292, DE 296
	DRUM DE SERVITUTE
	CONSTRUCTII EXISTENTE - LOCUINTE
	ACCES RUTIERE SI PIETONAL PRINCIPAL IN INCINTA ZONEI REZIDENTIALE / ACCESE RUTIERE SI PIETONALE POSIBILE PE NOILE PARCELE
	PLATFORMA PRECOLECTARE SI DEPOZITARE TEMPORARA DESEURI MENAJERE
	LIMITA ZONEI DE PROTECTIE PE BAZA NORMELOR SANITARE

ALIMENTAREA CU ENERGIE ELECTRICA	
	LINIE ELECTRICA PROPUSA PENTRU ALIMENTARE SI ILUMINAT ANSAMBLU
	LINIE ELECTRICA DE MEDIE TENSIUNE PROPUSA, DIN REȚEAUA EXISTENTA PENTRU ALIMENTAREA ANSAMBLULUI
ALIMENTAREA CU APA POTABILA	
	PUTURI INDIVIDUALE DE APA POTABILA DE MEDIE SI/SAU MICA ADANCIME
	RACORD APA POTABILA - PROPUNERE

ALIMENTAREA CU GAZE NATURALE	
	REȚEA DISTRIBUTIE GAZE - PROPUSA
	REȚEA ADUCTIUNE GAZE - PROPUSA
CANALIZAREA MENAJERA	
	RACORD CANALIZARE APE UZATE MENAJERE - PROPUNERE
	MICROSTATII DE EPURARE INGROPATE

ORDINUL ARHITECTURILOR DIN ROMANIA 457 Mircea NITESCU ARHITECT CU LICENȚA DE SEMNATA	ARCHITECTURA URBANISM ARCHITECTURE SRL TARGOVISTE , CALEA DOMNEASCA , NR. 266, JUDETUL DAMBOVITA, ROMANIA telefon, fax 0245 210 443, e-mail: architecture_tgv@yahoo.com	INTRODUCERE IN INTRAVILAN/ PARCELARE PENTRU LOCUINTE Comuna Tartasesti, Loc. Gulia, Judetul Dambovita Beneficiar: STOICA DUMITRA domiciliata in sat Gulia, com. Tartasesti, Jud. Dambovita, nr. 276
	Sef proiect arh. Razvan Nitescu Proiectat arh. Luchian Nitescu Redactat ing. Lucian Rusu Verificat arh. Mircea Nitescu	SCARA 1:500 DATA 11.2012

PR. NR. 48/2012
FAZA PUZ