


STUDIU DE OPORTUNITATE PENTRU PUZ PARC ENERGETIC FOTOVOLTAIC, COMUNA FINTA, JUDETUL DAMBOVITA

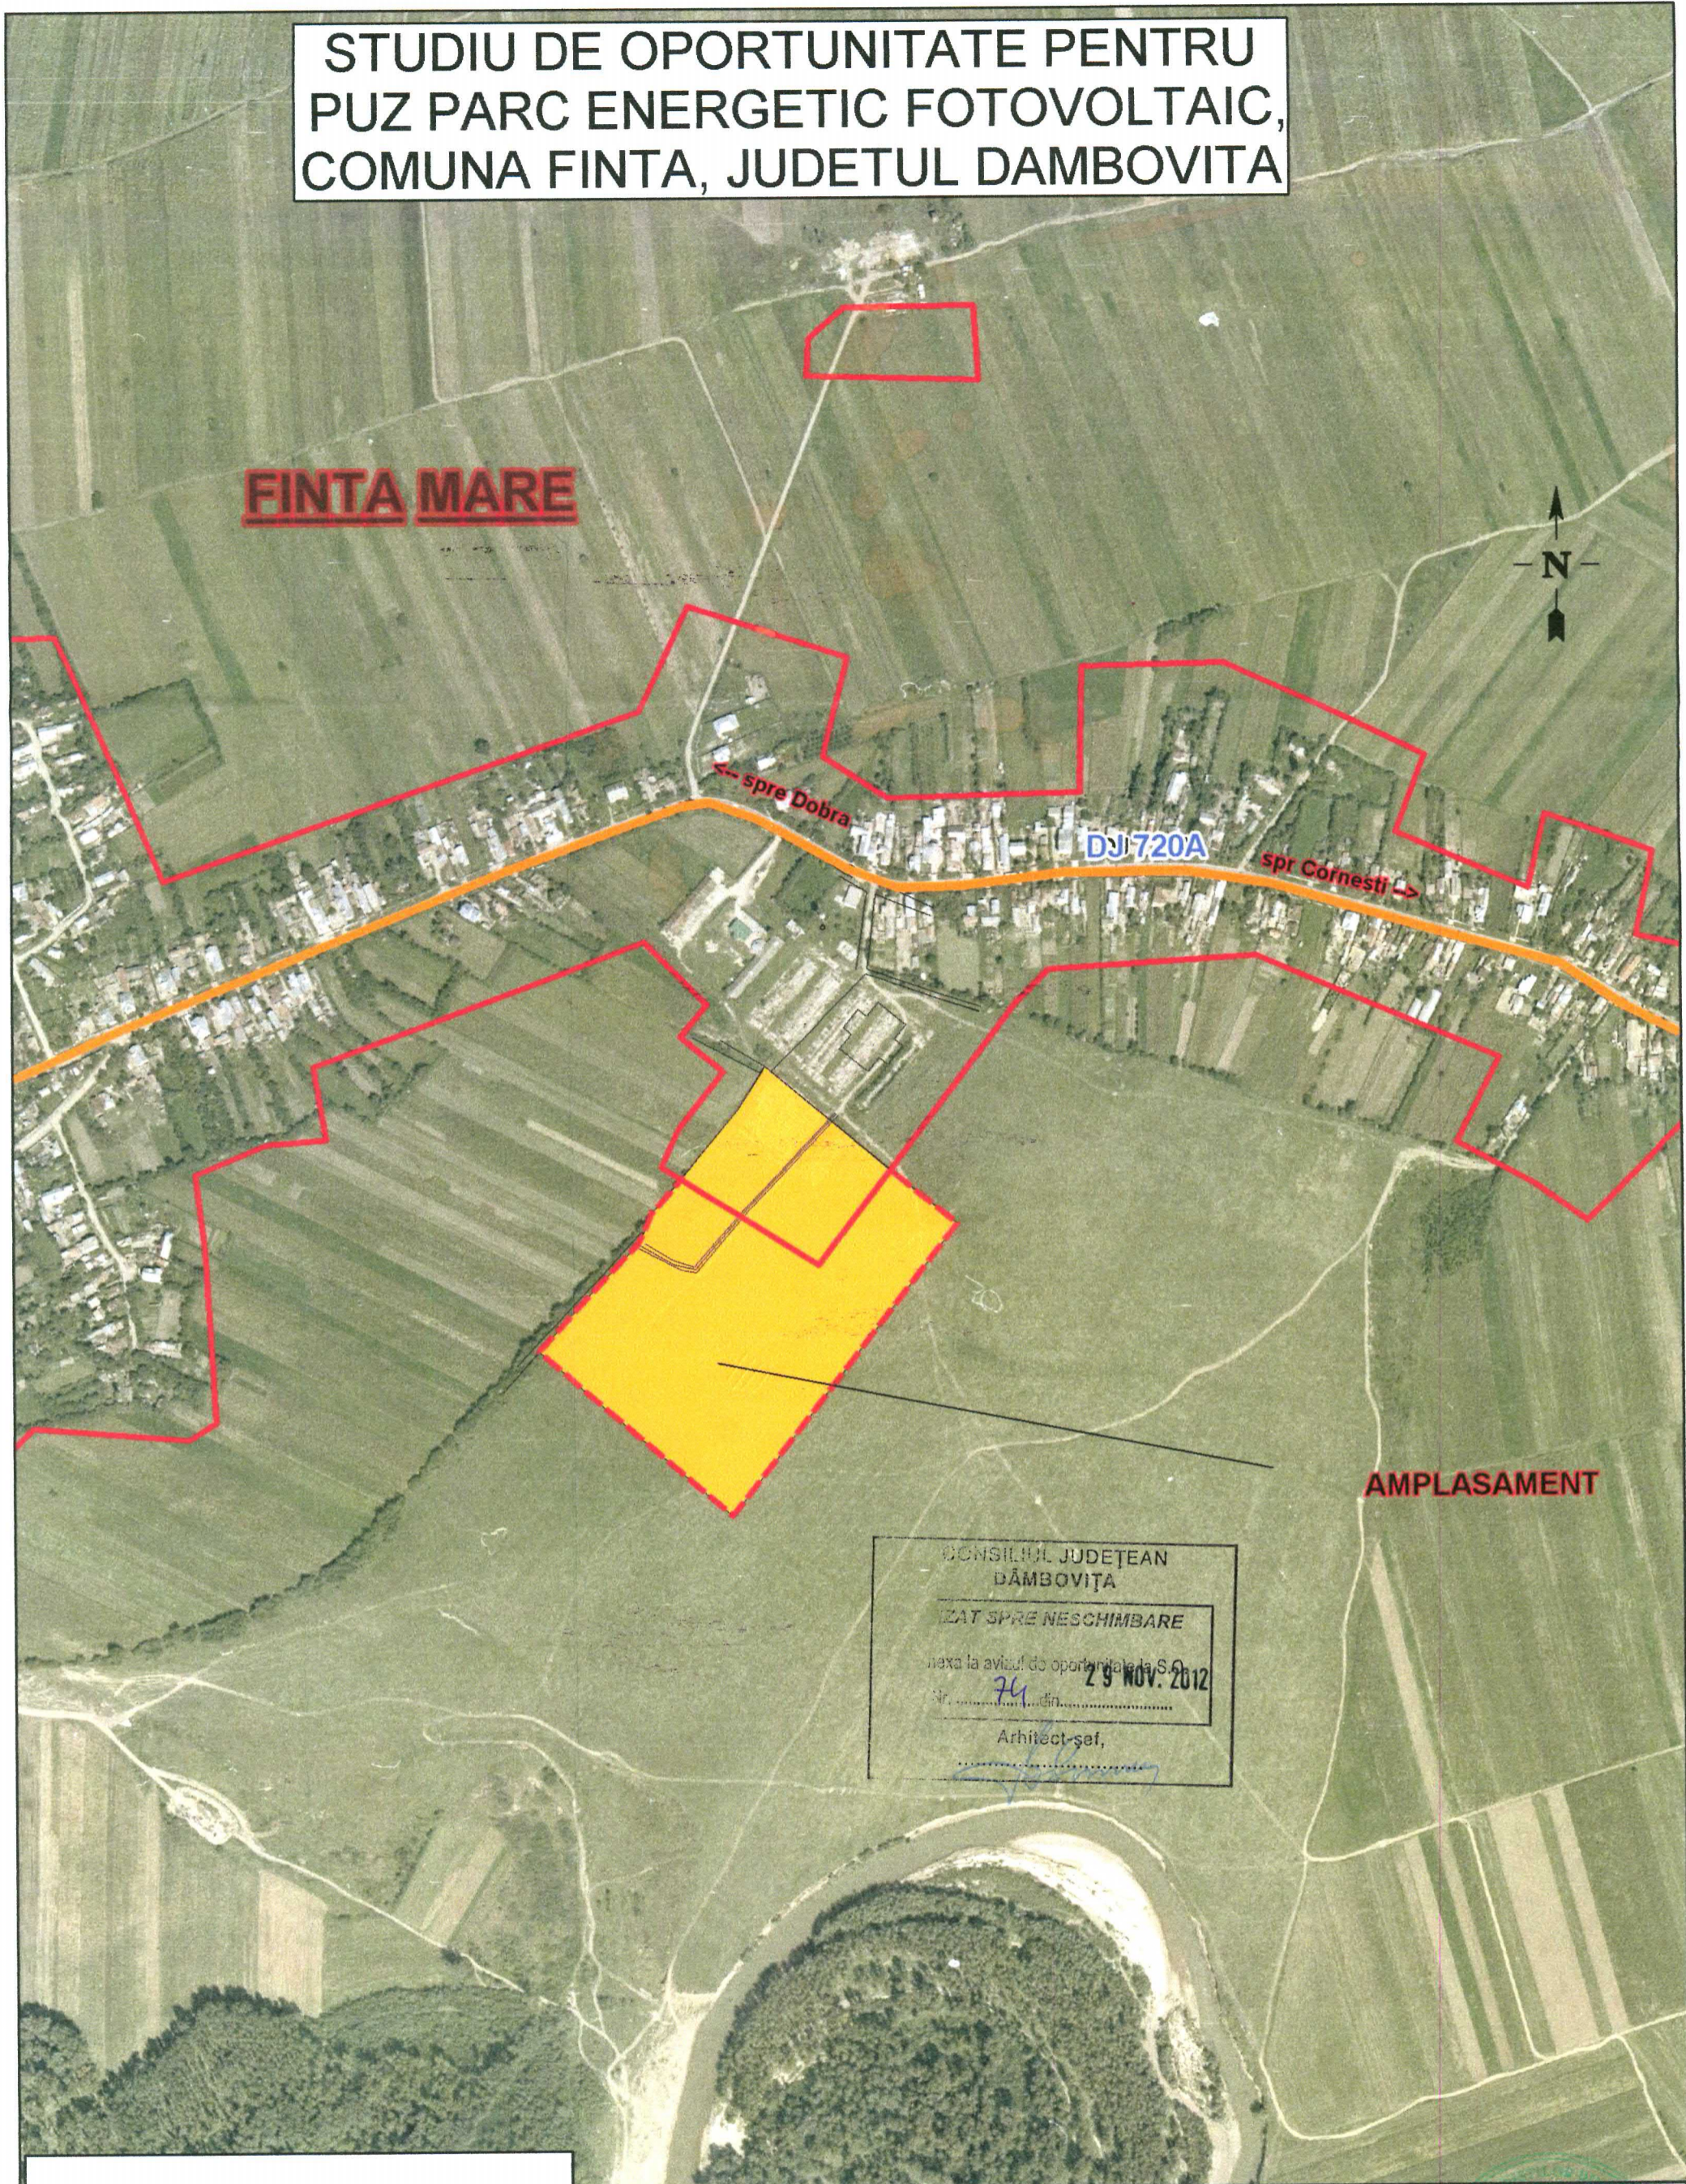


CONSILIUL JUDEȚEAN
DĂMBOVIȚA
DECIZIE DE
ELIBERARE
FACUTĂ ÎN
VIZĂ A
AVIZULUI DE OPORTUNITATE LA S.C.
nr. *76* din **29 NOV. 2012**
Arhitect-sef,
[Signature]

LEGENDA	
	INTRAVILAN PROPUS
	INTRAVILAN EXISTENT
	PARCELA CE FACE OBIECTUL PUZ
	TRASEU DRUM JUDEȚEAN

Proiectant general: BIA - ENACHE LUCIAN		Denumire proiect: " Studiu de Oportunitate pentru PUZ parc energetic fotovoltaic, comuna Finta, judetul Dambovita"		Cod proiect: 244
		Beneficiar: S.C. F.R.A.N ENERGY EARTH SRL		Faza: SO
Coordonator	arh. urb. Lucian Enache	Scara 1:5000	Incadrare in teritoriu	Plansa 1
Proiectat	arh. urb. Lucian Enache			
Redactat	ing. Bogdan Ticsa	Data noi. 2012		

STUDIU DE OPORTUNITATE PENTRU PUZ PARC ENERGETIC FOTOVOLTAIC, COMUNA FINTA, JUDEȚUL DAMBOVIȚA

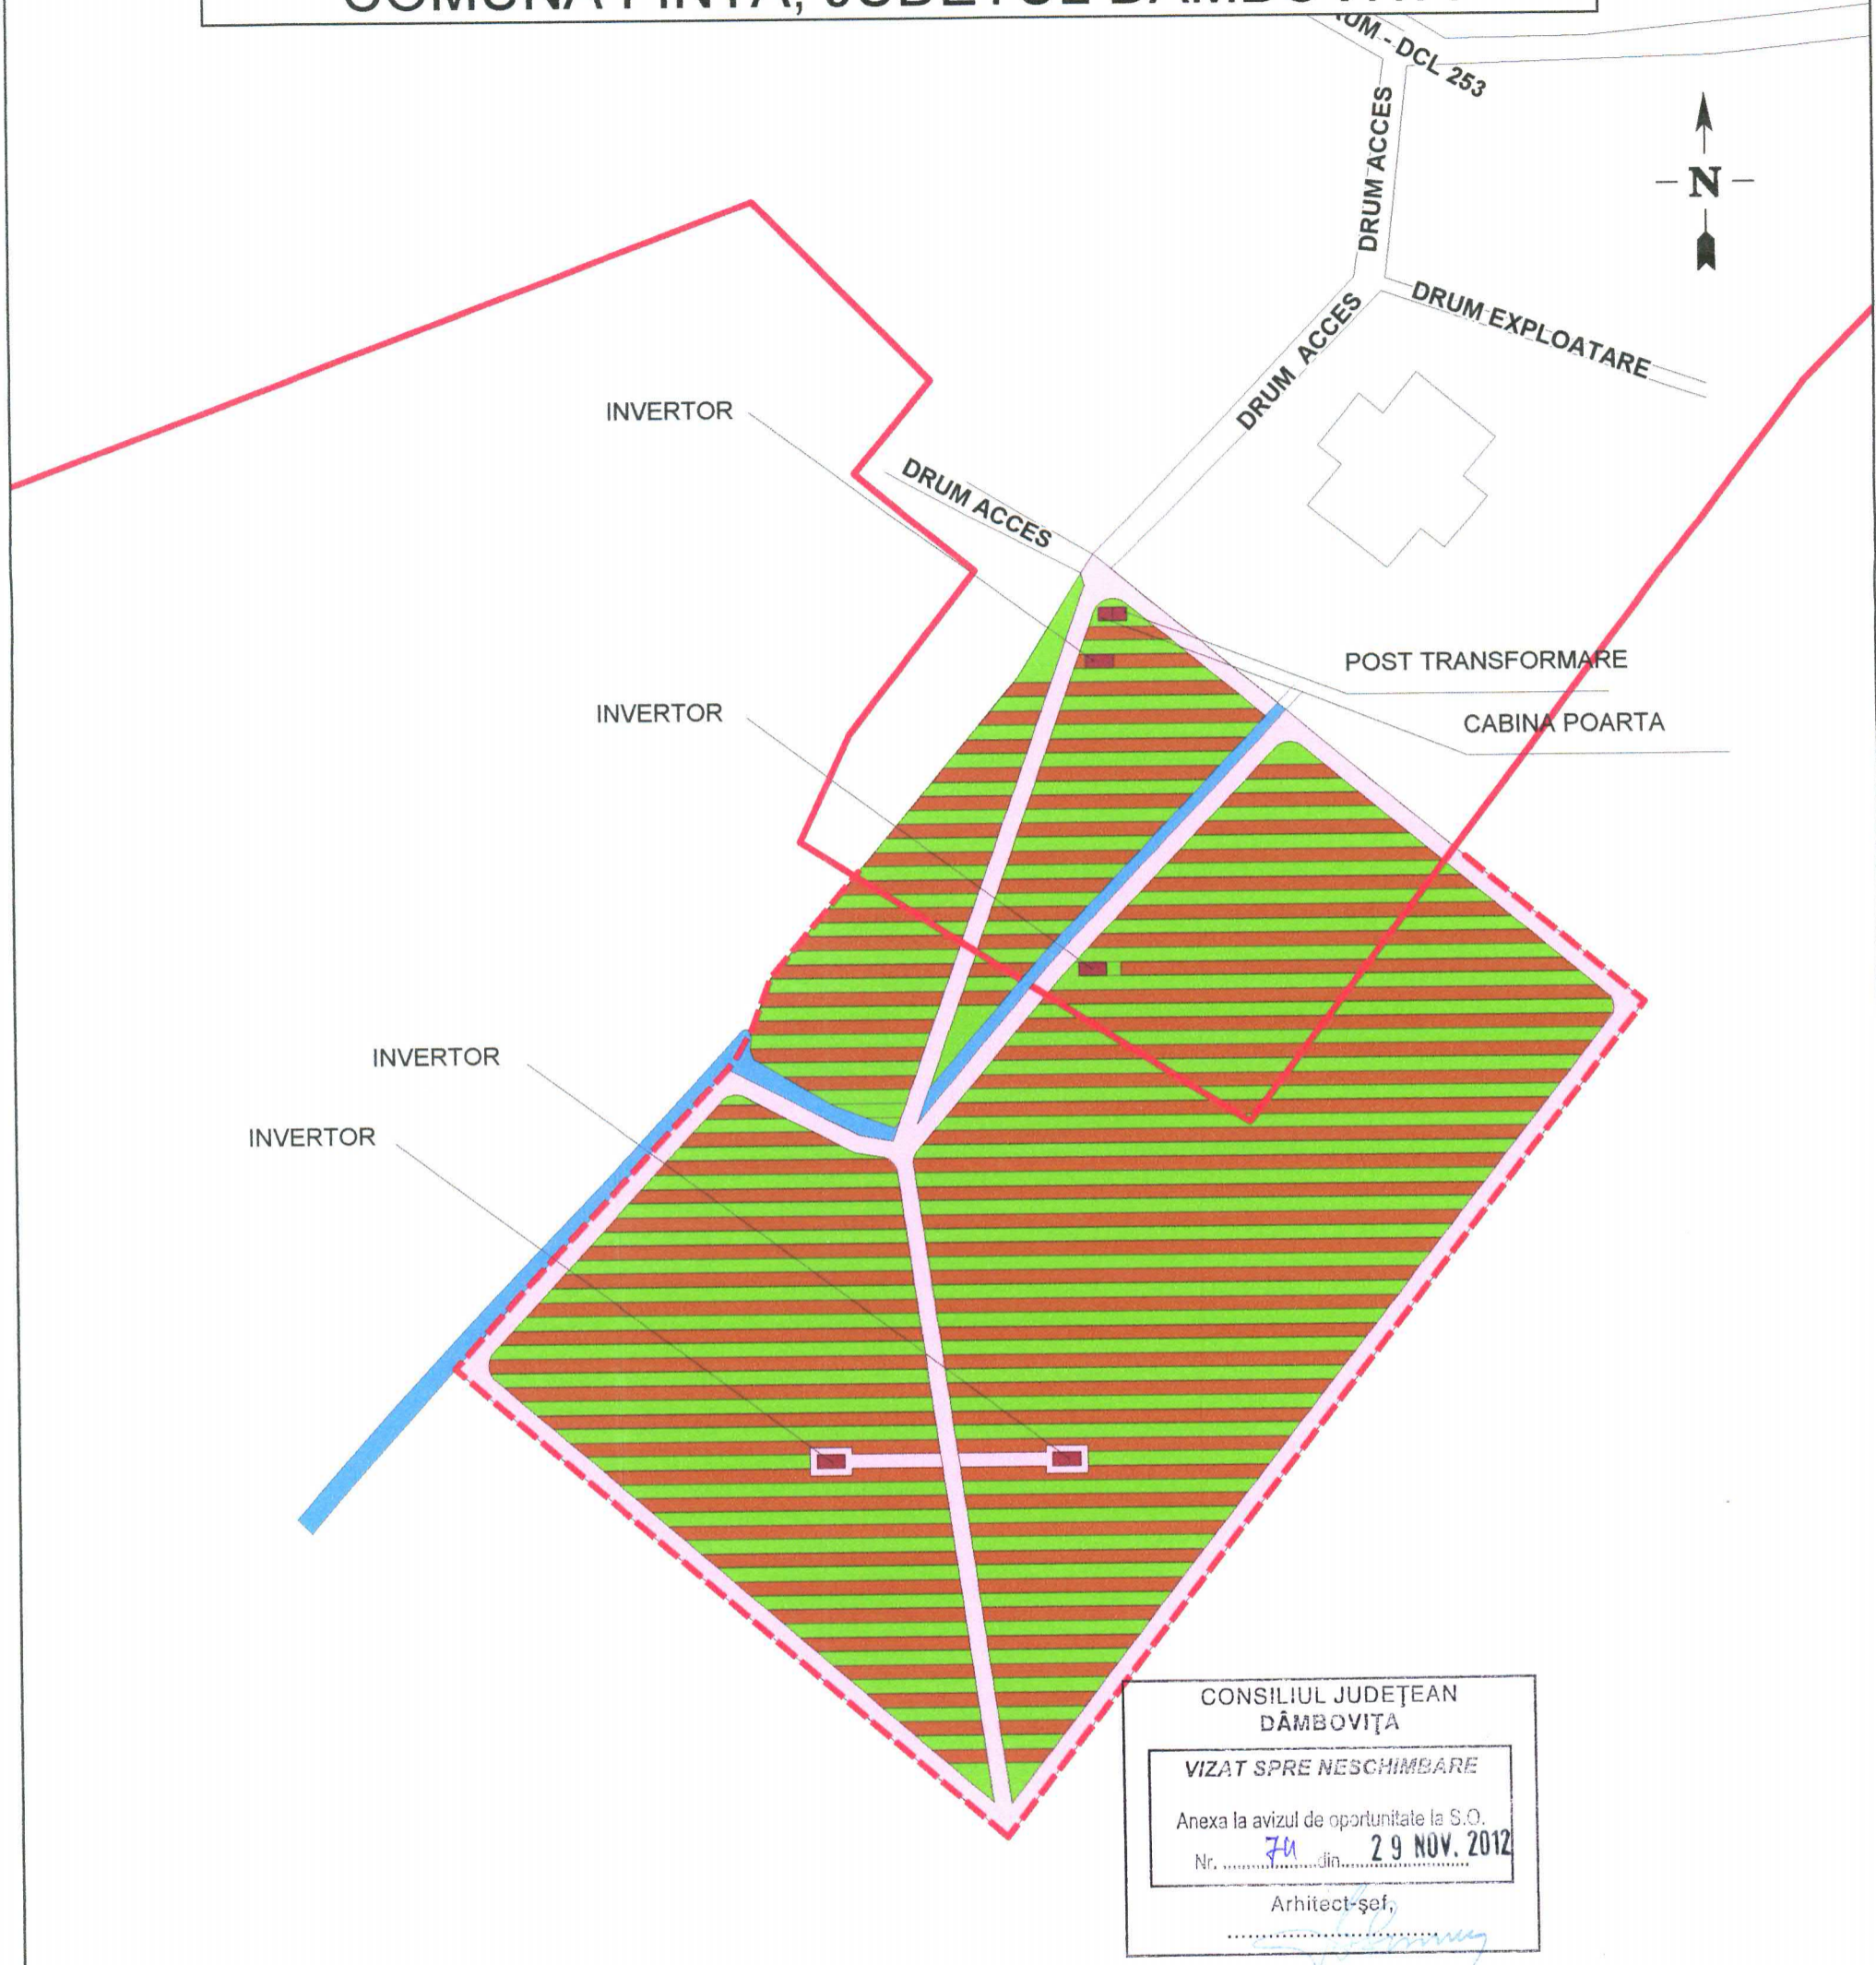

CONSILIUL JUDEȚEAN
DĂMBOVIȚA

VIZAT SPRE NESCHIMBĂRE

Anexa la avizul de oportunitate la S.O.

Nr. 74 din 29 NOV. 2012

Arhitect-șef,
[Signature]



LEGENDA	
	INTRAVILAN EXISTENT
	INTRAVILAN PROPUS
	CONSTRUCTII
	DRUM INCINTA
	EDIFICABIL PROPUS
	SPATIU VERDE
	CANAL
	CONSTRUCTIE EXISTENTA

Proiectant general: BIA - ENACHE LUCIAN		Denumire proiect: " Studiu de Oportunitate pentru PUZ parc energetic fotovoltaic, comuna Finta, judetul Dambovitza"	Cod proiect: 244
		Beneficiar: S.C. F.R.A.N ENERGY EARTH SRL	Faza: SO
Coordonator	arh. urb. Lucian Enache <i>[Signature]</i>	Scara 1:2000	Reglementari Urbanistice
Proiectat	arh. urb. Lucian Enache <i>[Signature]</i>		
Redactat	ing. Bogdan Ticsa <i>[Signature]</i>	Data noi. 2012	Plansa 3