


STUDIU DE OPORTUNITATE - CENTRALA FOTOVOLTAICA

SAT MARUNTISU, COMUNA COSTESTII DIN VALE, JUDET DAMBOVITA

PLANSA 1 - INCADRAREA IN TERITORIU

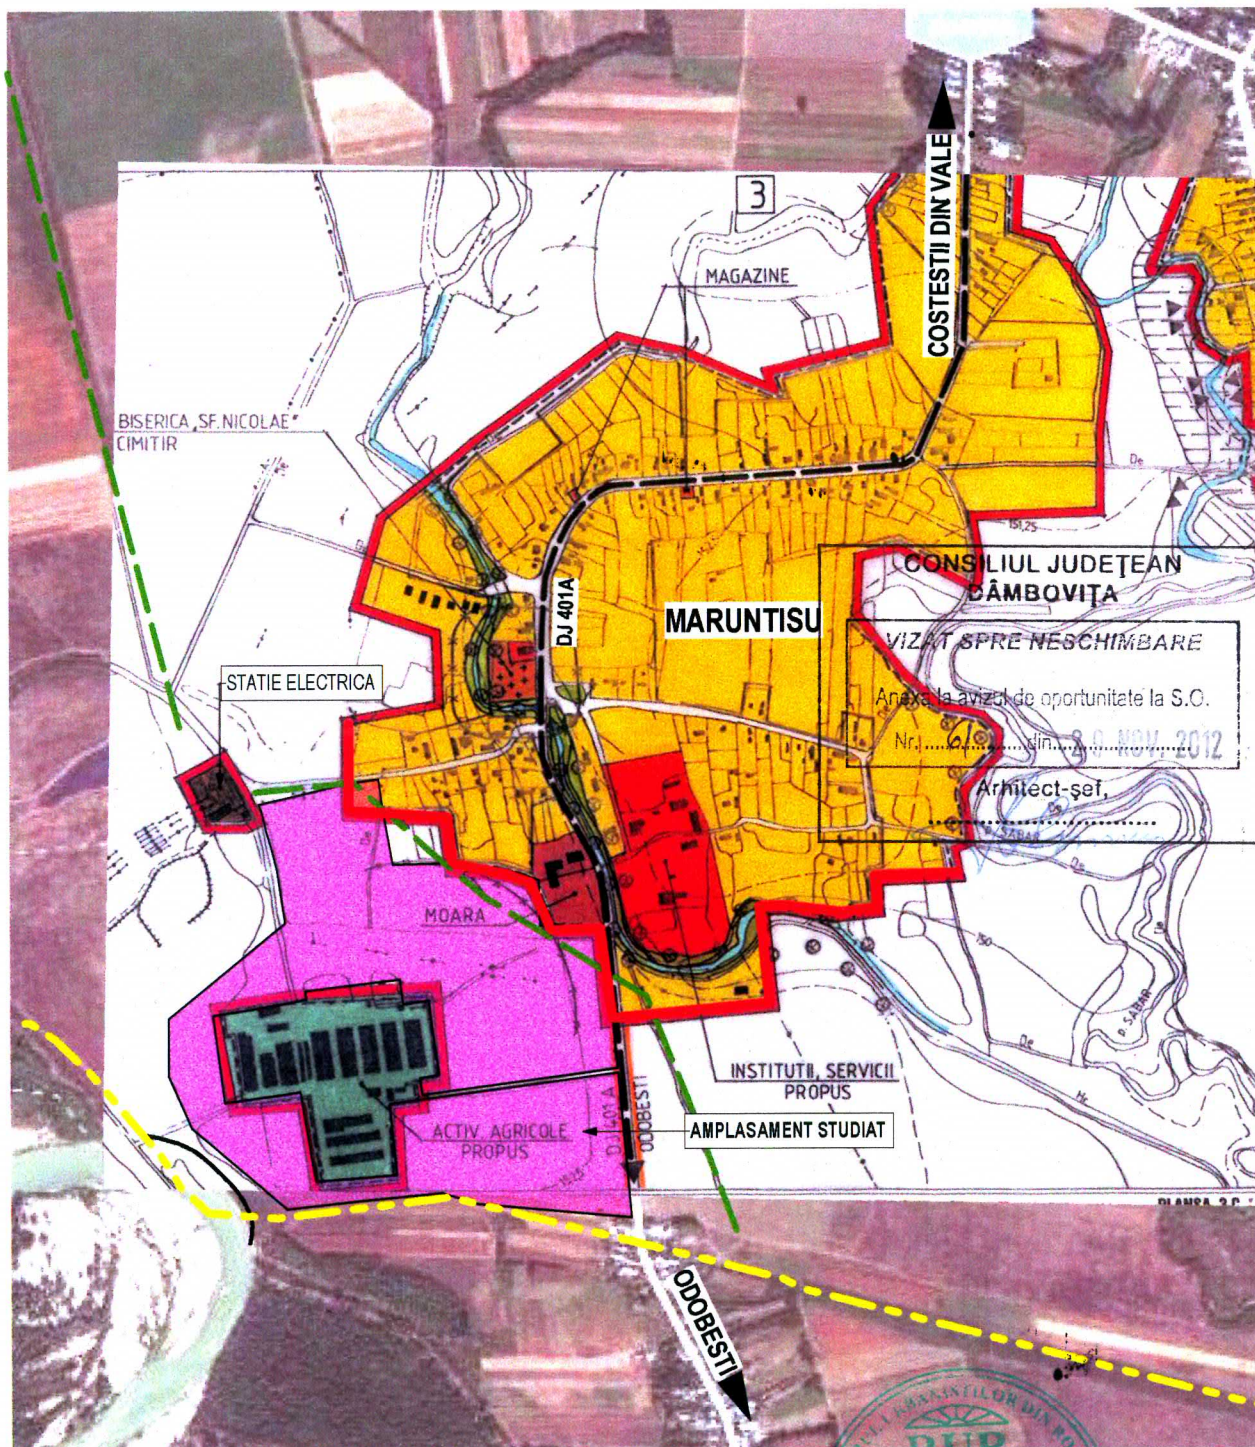

- AMPLASAMENTUL STUDIAT
- LEA MEDIE TENSIUNE 20KV



BIROU INDIVIDUAL DE PROIECTARE
C. Arh. Nicolae GĂMAN
 Târgoviște

proiect: **STUDIU DE OPORTUNITATE - CENTRALA FOTOVOLTAICA**
 SAT MARUNTISU, COM. COSTESTII DIN VALE, JUD. DAMBOVITA
 planșa: **1 - INCADRAREA IN TERITORIU - EXTRAS DIN PUG**
 beneficiar: **S.C. LAND STATE 09 S.R.L. TITU**

șef proiect: c.arh. Nicolae GĂMAN
 proiectat: urb. Alexandrina SOARE

Nr. proiect: 13/2012
 Scara: 1:10000
 Data: 11.2012

STUDIU DE OPORTUNITATE - CENTRALA FOTOVOLTAICA SAT MARUNTISU, COM. COSTESTII DIN VALE, JUD. DAMBOVITA

PLANȘA 3 - REGLEMENTARI URBANISTICE



- LIMITA ZONEI STUDIATE
- LIMITA TERITORIULUI INTRAVILAN PROPOS
- LIMITE PARCELA - IMPREJMUIRI DE TIP TRANSPARENT PROPUSE
- RETRAGERE IMPREJMUIRI LA DJ PENTRU LARGIREA DRUMULUI LA 24 M LATIME
- PANOURI FOTOVOLTAICE DISPUSE PE 2 RANDURI
- PUNCT DE CONEXIUNE
- POSTURI DE TRANSFORMARE
- CABINA POARTA / CABINA WC ECOLOGIC
- CIRCULAȚIE CAROSABILĂ PUBLICĂ (DJ 401A)
- CIRCULAȚIE CAROSABILĂ PUBLICĂ (DRUM LOCAL)
- CIRCULAȚIE CAROSABILĂ IN PARCELA
- ACCESE PROPUSE PE PARCELA
- TEREN LIBER GAZONAT
- DIRECȚII DE SCURGERE A APELOR PLUVIALE
- LEA 20KV - CULOAR DE PROTECȚIE - 24M LATIME
- LINII ELECTRICE ABANDONATE
- ZONA DE PROTECȚIE LA RAUL ARGES (15M LATIME)
- LUCRARI NECESARE PENTRU APARARE MAL
- FERMA FARA ACTIVITATE, CU CONSTRUCTII IN STARE AVANSATA DE DEGRADARE

CONSILIUL JUDEȚEAN
DĂMBOVIȚA

VIZAT SPRE NESCHIMBARE


Anexa la avizul de oportunitate la S.O.
Nr. 61 din 28 NOV. 2012

Arhitect-șef,
.....

BILANT TERITORIAL

- SUPRAFAȚA CARE FACE OBIECTUL PUZ:	187.312 mp
- SUPRAFAȚA OCUPATA CU PANOURI FOTOVOLTAICE:	52.340 mp
- SUPRAFAȚA OCUPATA CU ECHIPAMENTE CONEXE:	200 mp
- SUPRAFAȚA CIRCULAȚIE INTERIOARA:	6.394 mp
- SUPRAFAȚA LIBERA GAZONATA:	126.958 mp
- TRECERE IN DOMENIUL PUBLIC:	1.420 mp

GRAD DE OCUPARE AL TERENULUI: 31,70%

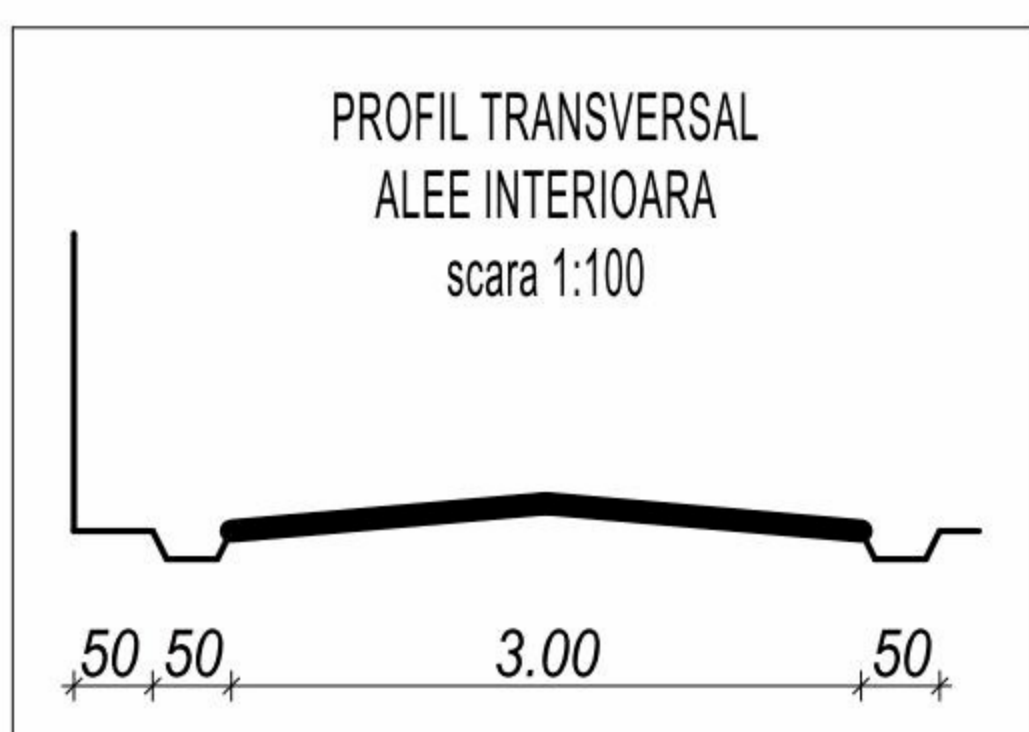

BIROUL INDIVIDUAL DE PROIECTARE
C. ARH. NICOLAE GĂMAN

RUR
ALEXANDRINA MARIA M. SOARE
urbanist

BIROUL INDIVIDUAL DE PROIECTARE C. Arh. Nicolae GĂMAN Târgoviște		proiect: STUDIU DE OPORTUNITATE - CENTRALA FOTOVOLTAICA SAT MARUNTISU, COM. COSTESTII DIN VALE, JUD. DAMBOVITA
șef proiect: c.arh. Nicolae GĂMAN		planșa: 3 - REGLEMENTARI URBANISTICE
proiectat: urb. Alexandrina SOARE		beneficiar: S.C. LAND STATE 09 S.R.L. TITU
Nr. proiect: 13/2012	Scara: 1:2000	Data: 11.2012