

**STUDIU DE OPORTUNITATE PENTRU PUZ "INFIINTARE
FERMA VACI DE LAPTE CU SECTIE DE PROCESARE SI
UNITATE DE PRODUCERE ENERGIE DIN SURSE REGENERABILE"
- COMUNA NUCET, JUDETUL DAMBOVITA**

DJ 711C

CAZACI

AMPLASAMENT

NUCET



← spre Nucet DJ 711C spre Targoviste →
strada Linia Mica

CONSILIUL JUDEȚEAN
DĂMBOVIȚA

VIZAT SPRE NESCHIMBARE

Anexa la avizul de oportunitate la S.O.

Nr. 52 din 02 NOV. 2012

Legenda

LIMITA TERITORIULUI
ADMINISTRATIV

PARCELA CE FACE OBIECTUL
PUZ-ULUI

TRASEU DRUM JUDEȚEAN

CALE FERATA

CONDUCTA GAZE

ZONA PROTECTIE
CONDUCTA GAZE

COMUNA SALCIOARA

Proiectant general:
SC ELADPRO SRL




Denumire proiect: STUDIU DE OPORTUNITATE PENTRU PUZ
"INFIINTARE FERMA VACI DE LAPTE CU SECTIE DE PROCESARE SI
UNITATE DE PRODUCERE ENERGIE DIN SURSE REGENERABILE" -
COMUNA NUCET, JUDETUL DAMBOVITA

Beneficiar: SC BEST TEAM CONSULTING SRL

Cod Proiect:
239

Coordonator	Arh. Urb. Lucian Enache	Scara 1:5000	Incadrare in teritoriu	Faza: SO
Proiectat	Arh. Urb. Lucian Enache			Data oct 2012
Redactat	ing. Bogdan Ticsa			

STUDIU DE OPORTUNITATE PENTRU PUZ "INFIINTARE FERMA VACI DE LAPTE CU SECTIE DE PROCESARE SI UNITATE DE PRODUCERE ENERGIE DIN SURSE REGENERABILE" - COMUNA NUCET, JUDETUL DAMBOVITA

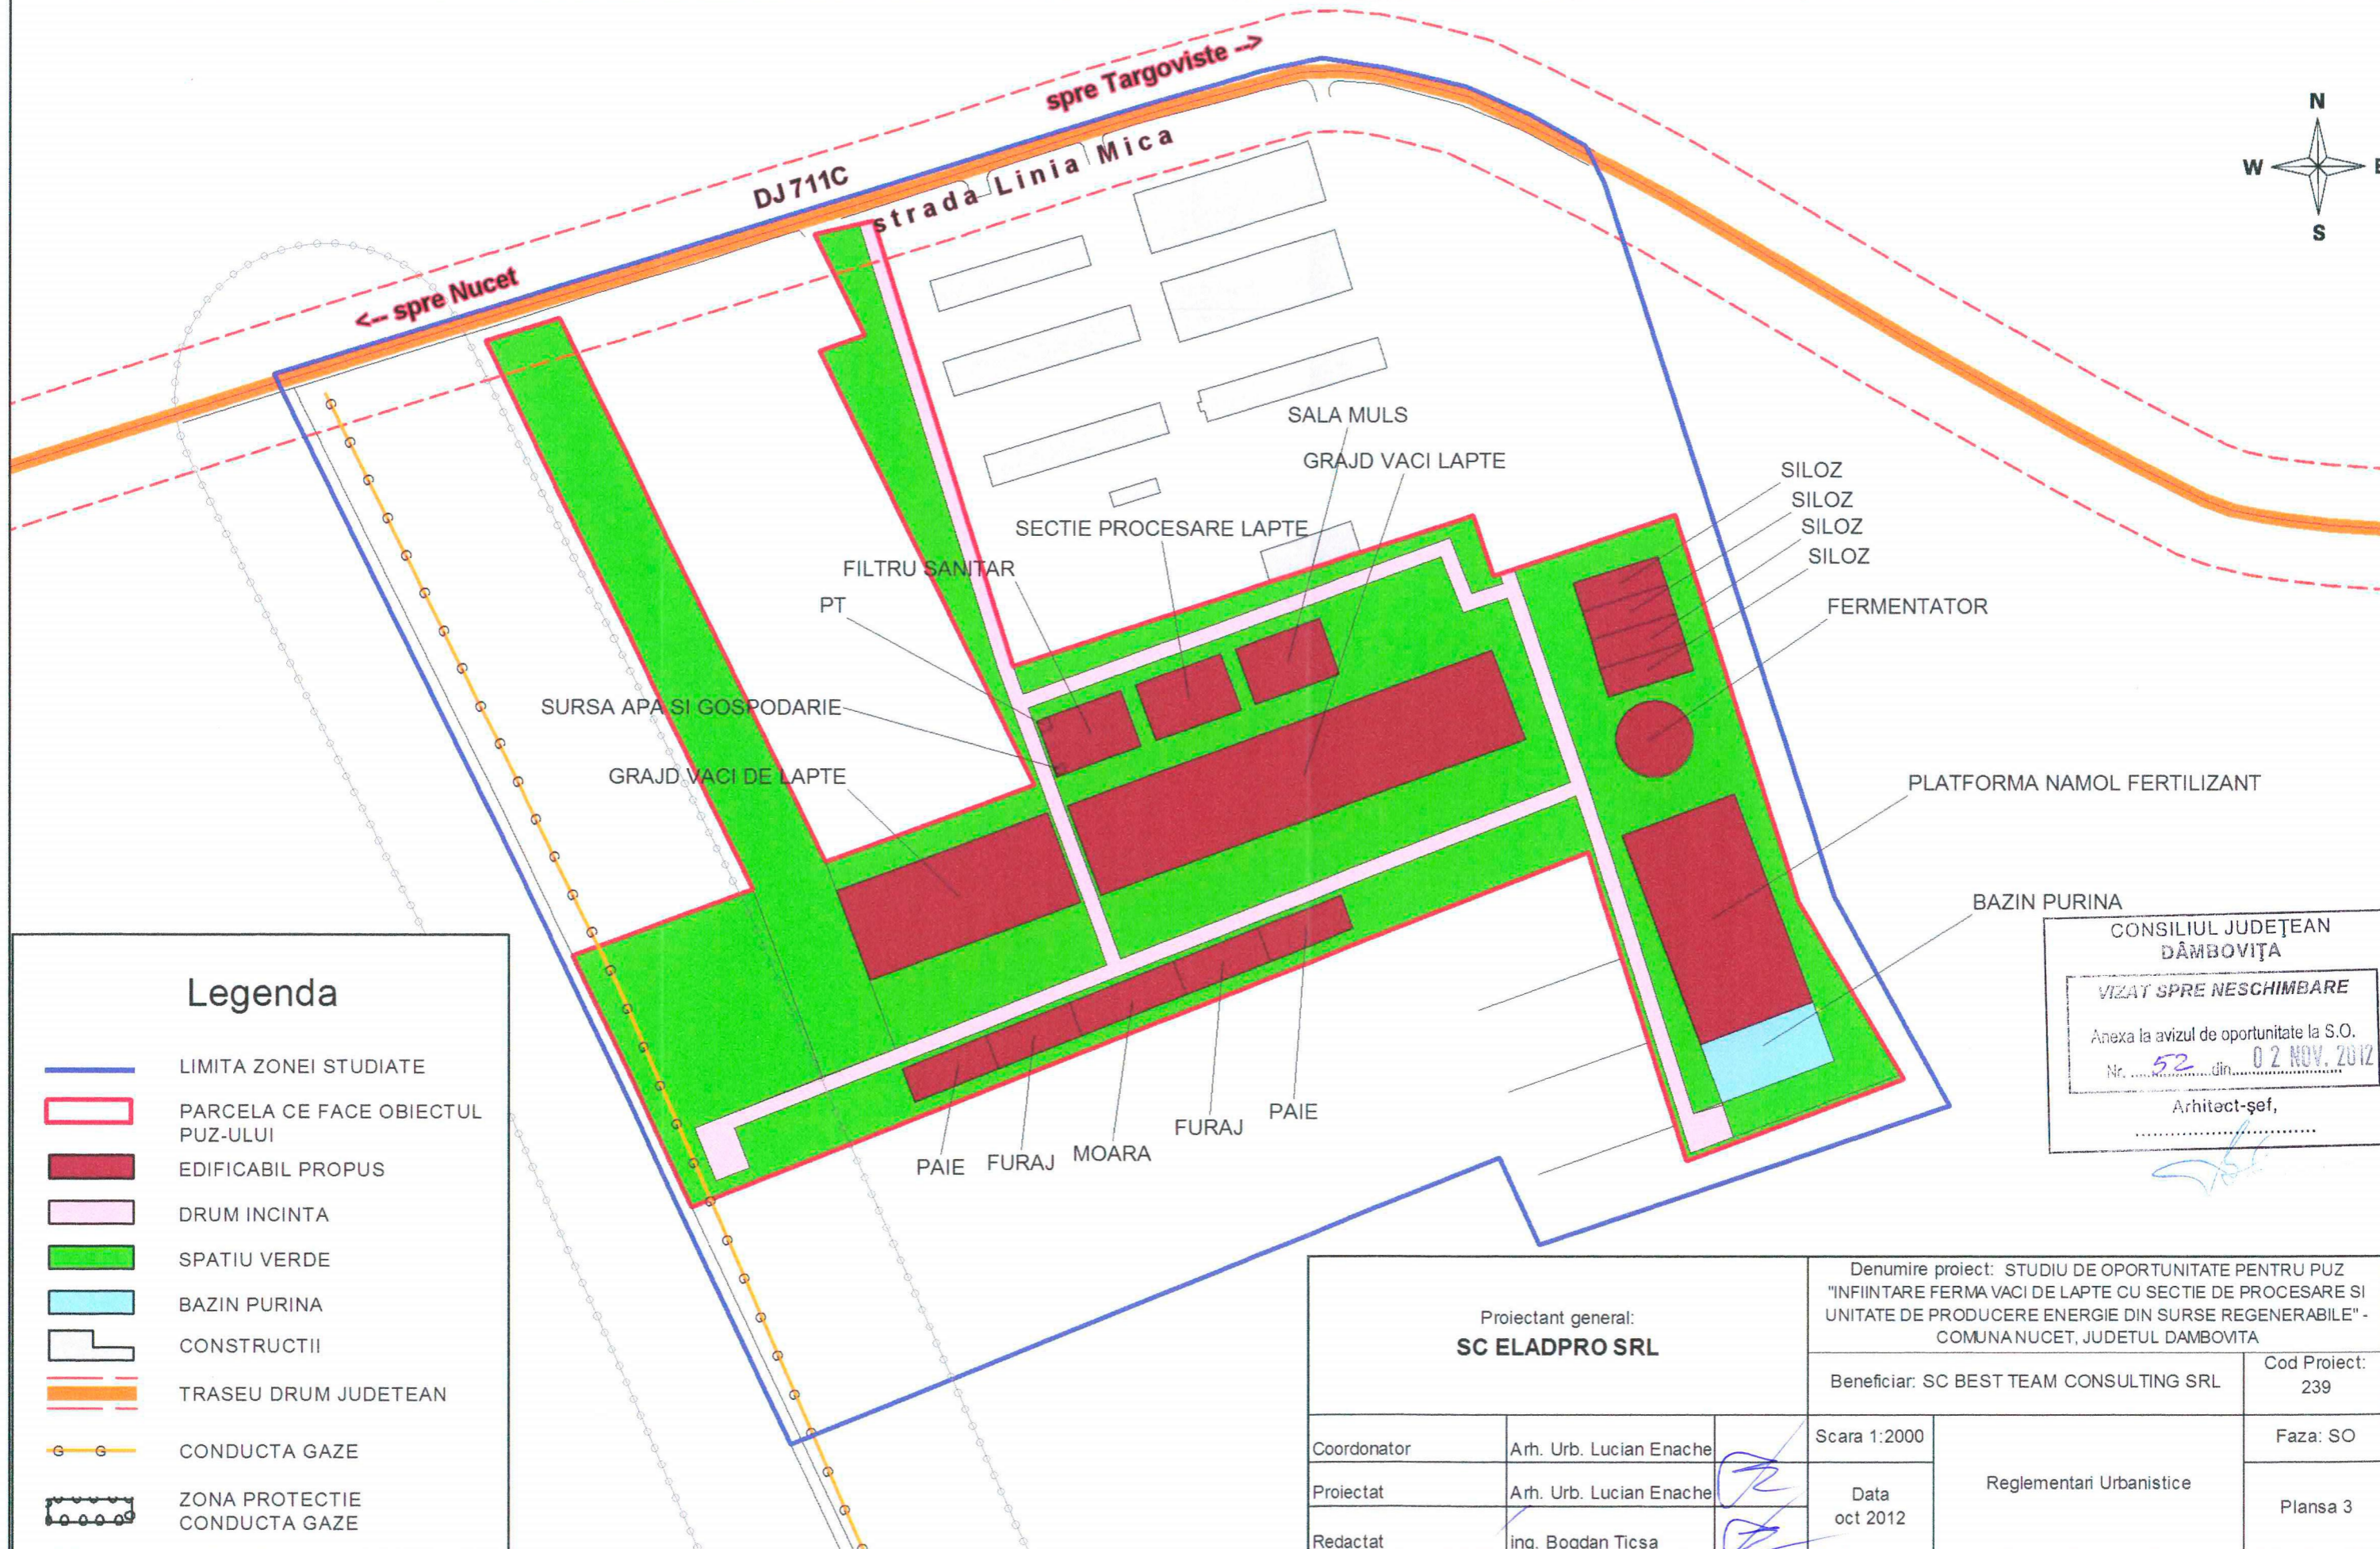

Legenda

- LIMITA ZONEI STUDIATE
- PARCELA CE FACE OBIECTUL PUZ-ULUI
- EDIFICABIL PROPOS
- DRUM INCINTA
- SPATIU VERDE
- BAZIN PURINA
- CONSTRUCTII
- TRASEU DRUM JUDETEAN
- CONDUCTA GAZE
- ZONA PROTECTIE CONDUCTA GAZE

CONSILIUL JUDEȚEAN
DÂMBOVIȚA

VIZAT SPRE NESCHIMBARE

Anexa la avizul de oportunitate la S.O.
Nr. 52 din 02 NOV. 2012

Arhitect-șef,
.....

Proiectant general: SC ELADPRO SRL			Denumire proiect: STUDIU DE OPORTUNITATE PENTRU PUZ "INFIINTARE FERMA VACI DE LAPTE CU SECTIE DE PROCESARE SI UNITATE DE PRODUCERE ENERGIE DIN SURSE REGENERABILE" - COMUNA NUCET, JUDETUL DAMBOVITA	
			Beneficiar: SC BEST TEAM CONSULTING SRL	Cod Proiect: 239
Coordonator	Arh. Urb. Lucian Enache	 	Scara 1:2000	Faza: SO
Proiectat	Arh. Urb. Lucian Enache		Data oct 2012	Reglementari Urbanistice
Redactat	ing. Bogdan Ticsa			Plansa 3