


STUDIU DE OPORTUNITATE PENTRU PUZ PARC ENERGETIC FOTOVOLTAIC, COMUNA PERSINARI, JUDETUL DAMBOVITA

AMPLASAMENT

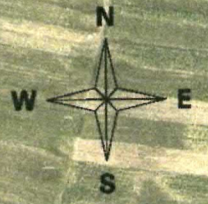

LEGENDA



- LIMITA TERITORIULUI COMUNAL
- PARCELA CE FACE OBIECTUL PUZULUI
- INTRAVILAN EXISTENT
- INTRAVILAN PROPUS
- TRASEU DRUM JUDETEAN
- LEA 20 KV

CONSILIUL JUDETEAN
DAMBOVITA
VIZAT SPRE RESCHIMBARE
Anexa la avizul de oportunitate la S.C.
Nr. 73 / 29 NOV. 2012
Proiectant general:
BIA - ENACHE LUCIAN

Coordonator	arh. urb. Lucian Enache	Scara 1:5000	Incadrare in teritoriu	Plansa 1
Proiectat	arh. urb. Lucian Enache			
Redactat	ing. Bogdan Ticsa	Data noi. 2012		

Denumire proiect: " Studiu de Oportunitate pentru PUZ parc energetic fotovoltaic, comuna Persinari, judetul Dambovita" Cod proiect: 242
Beneficiar: S.C. F.R.A.N ENERGY POWER SRL Faza: SO

STUDIU DE OPORTUNITATE PENTRU PUZ PARC ENERGETIC FOTOVOLTAIC, COMUNA PERSINARI, JUDETUL DAMBOVITA

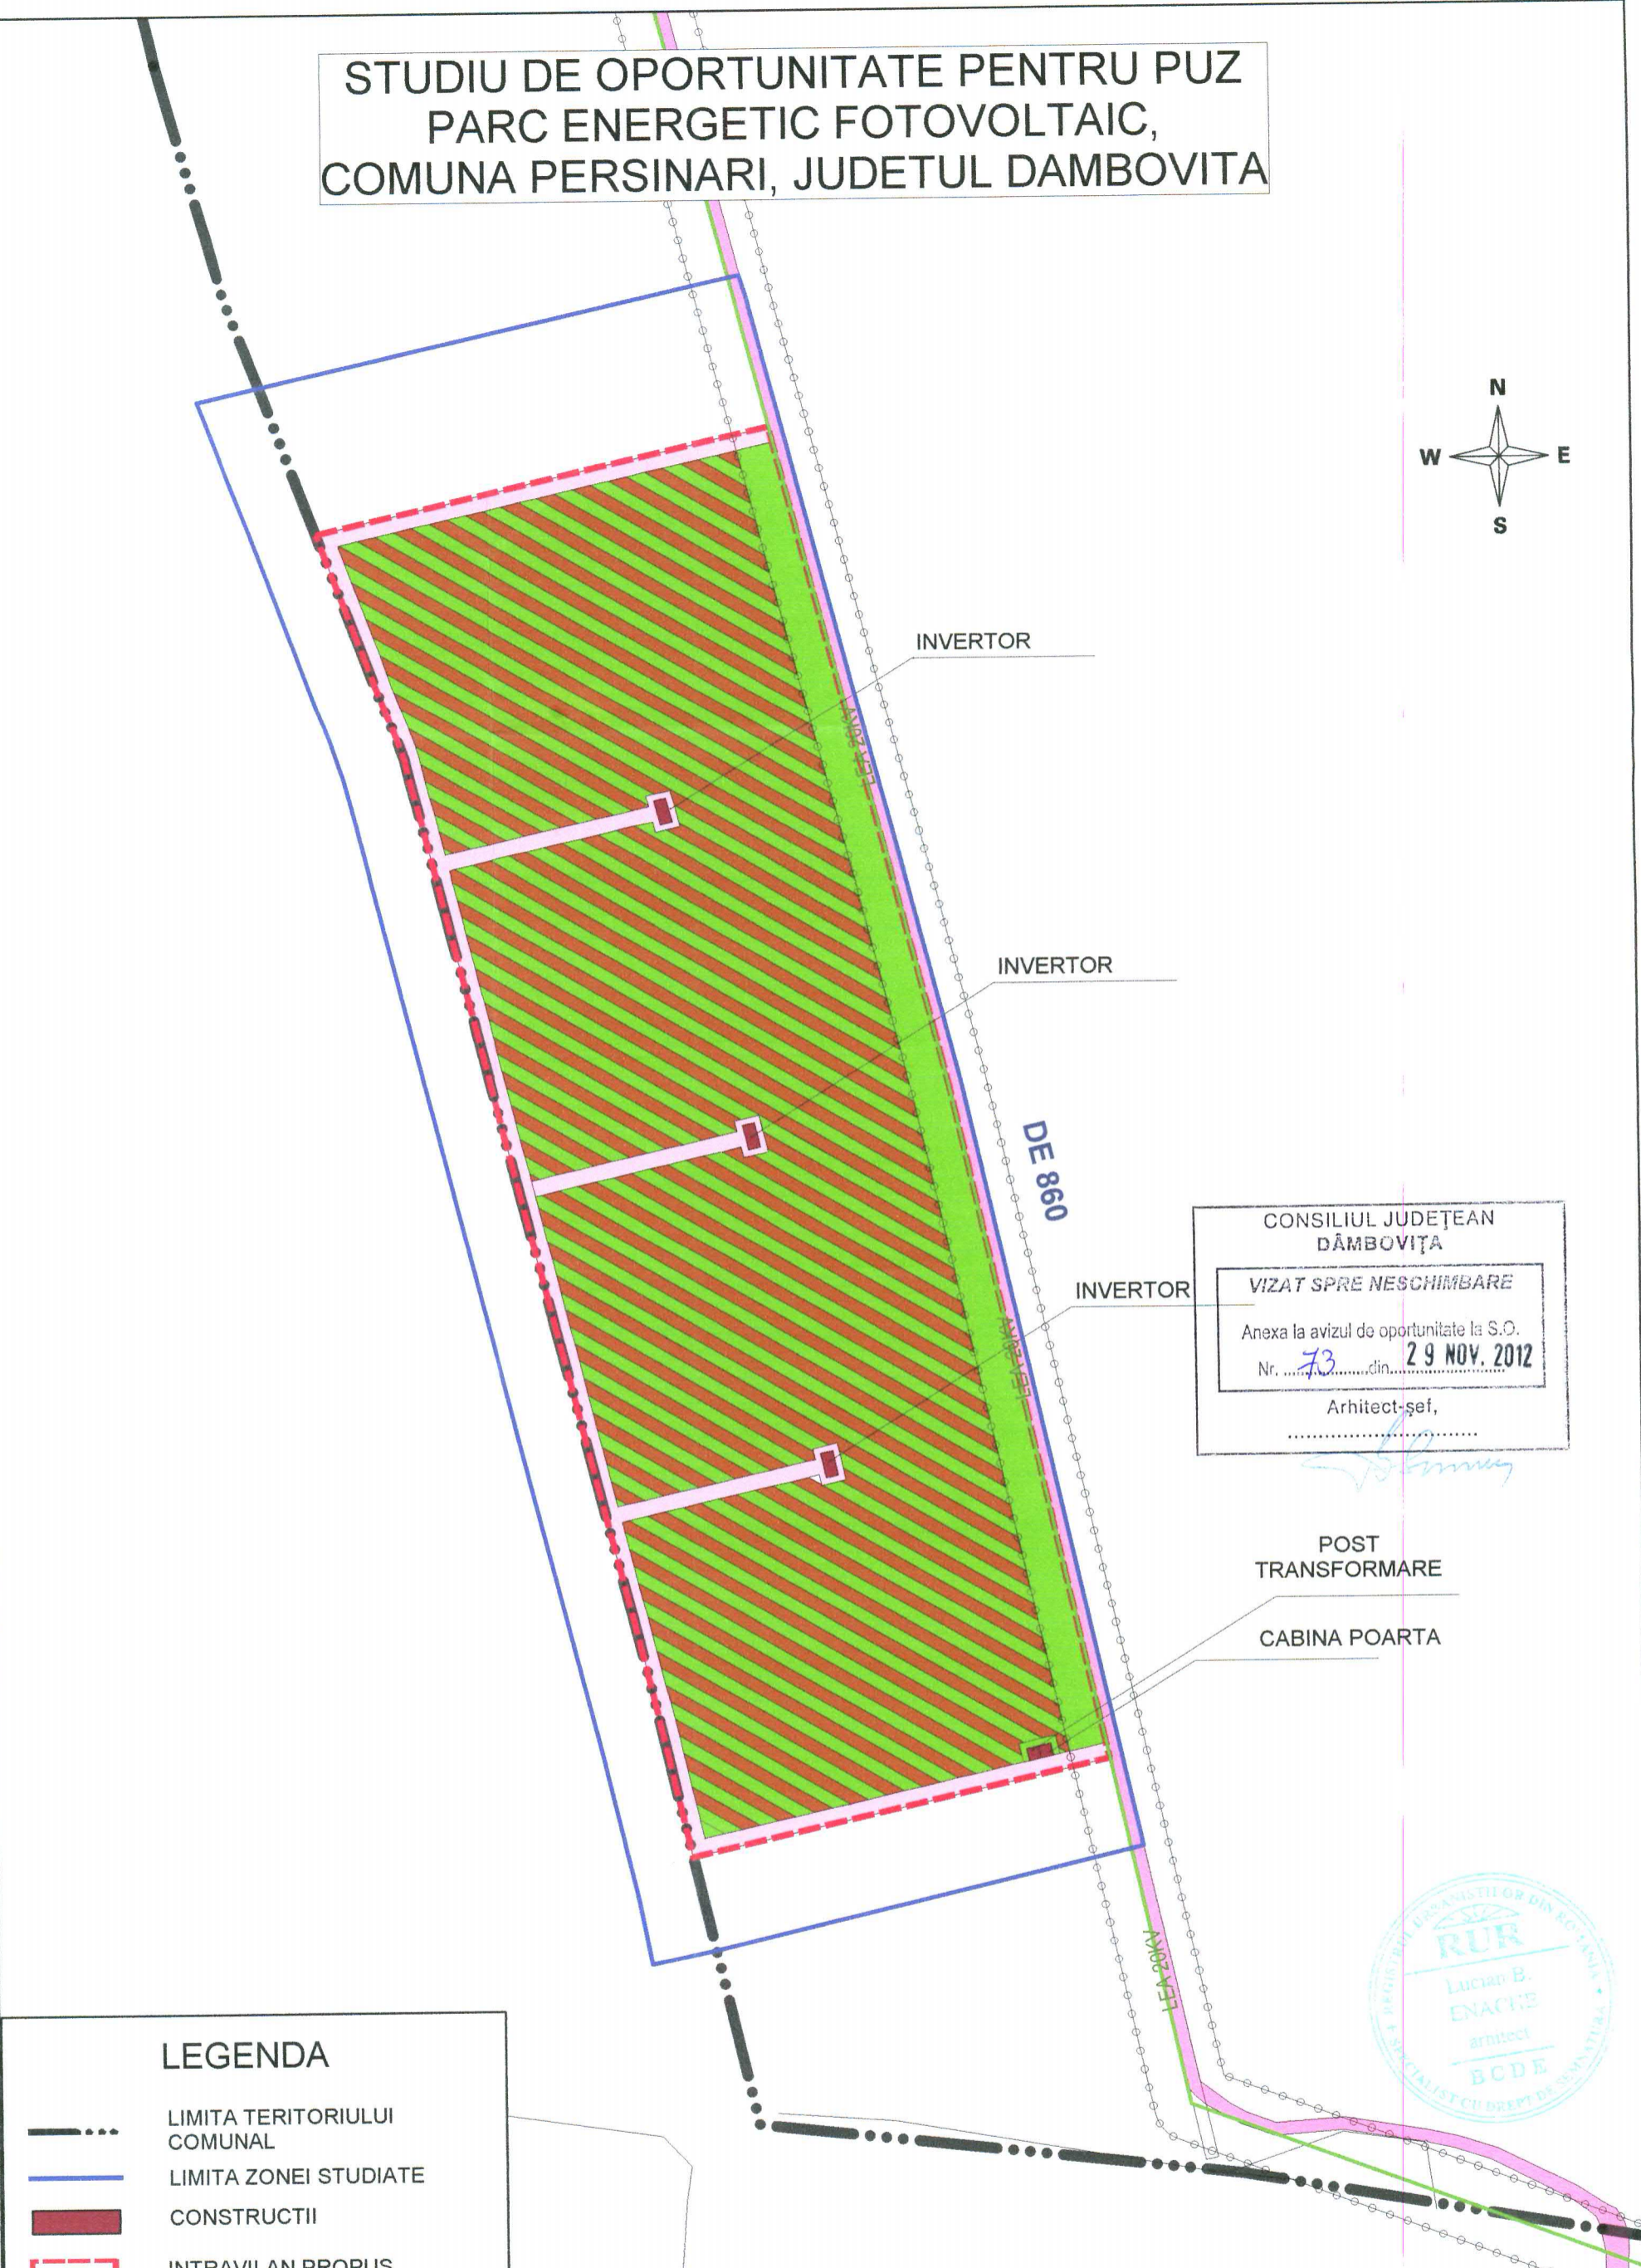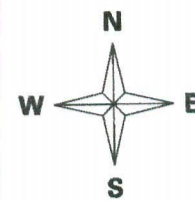

CONSILIUL JUDEȚEAN
DĂMBOVIȚA

VIZAT SPRE NESCIMBARE

Anexa la avizul de oportunitate la S.O.
Nr. 73 din 29 NOV. 2012

Arhitect-șef,
.....

POST
TRANSFORMARE

CABINA POARTA



LEGENDA

	LIMITA TERITORIULUI COMUNAL
	LIMITA ZONEI STUDIATE
	CONSTRUCTII
	INTRAVILAN PROPUS
	DRUM EXPLOATARE
	DRUM INCINTA
	PANOURI FOTOVOLTAICE
	SPATIU VERDE
	LEA 20 KV

Proiectant general: BIA - ENACHE LUCIAN		Denumire proiect: " Studiu de Oportunitate pentru PUZ parc energetic fotovoltaic, comuna Persinari, judetul Dambovita"	Cod proiect: 242
		Beneficiar: S.C. F.R.A.N ENERGY POWER SRL	Faza: SO
Coordonator	arh. urb. Lucian Enache	Scara 1:2000	Plan Propuneri
Proiectat	arh. urb. Lucian Enache		
Redactat	ing. Bogdan Ticsa	Data noi. 2012	Plansa 3