


SCHEMA UTR-URI

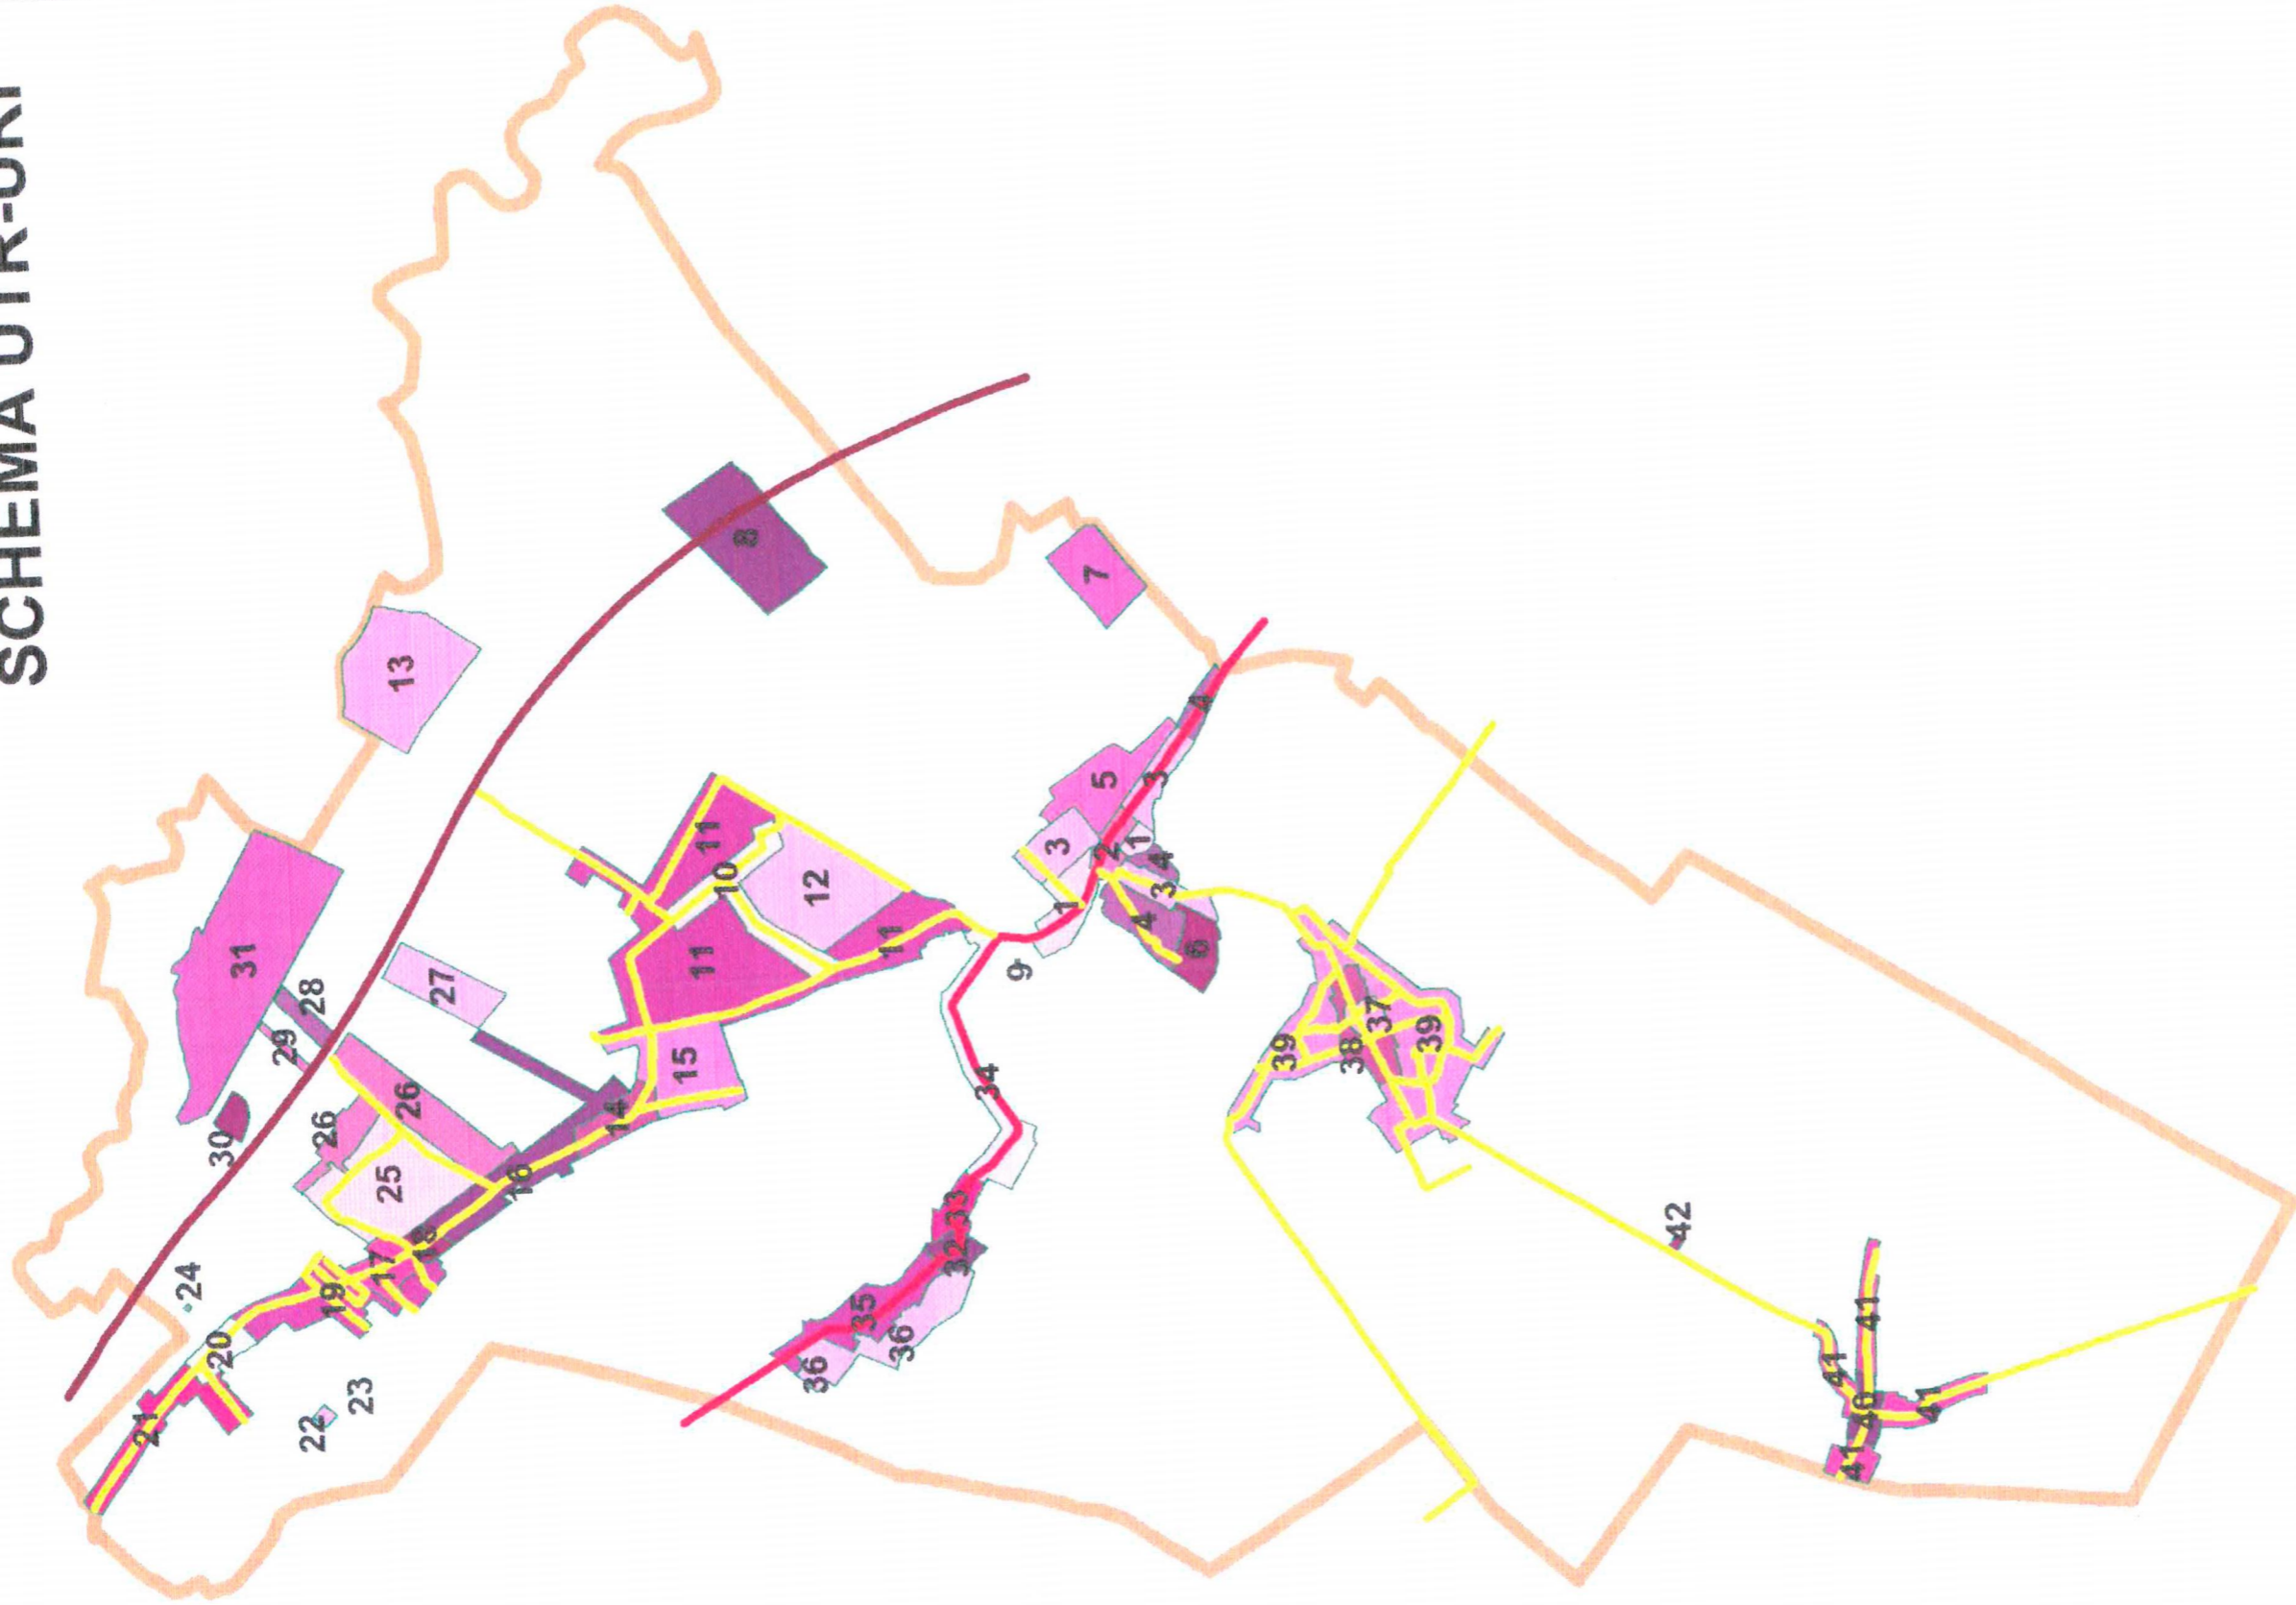

CONSILIUL JUDEȚEAN
DĂMBOVIȚA













VIZAT SPRE NESCHIMBARE

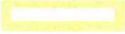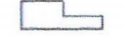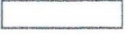Anexa la avizul tehnic al arhitectului șef
Pentru P.D./P.U.Z./P.U.G






Nr. 2 din 20.10.2012

Arhitect-șef,
.....









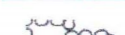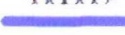


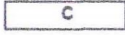



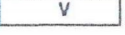


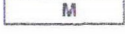

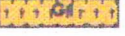
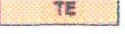

ELEMENTE DE PLAN TOPOGRAFIC


-  UNITATEA ADMINISTRATIV TERITORIALA DE BAZA - COMUNA ULIESTI
-  CONSTRUCTII
-  PARCELE
-  DRUMURI IN EXTRAVILAN
-  CURBE DE NIVEL
-  HIDROGRAFIE
-  TORENTI
-  PODURI
-  PADURE
-  ALBIE MAJORA
-  CALE FERATA
-  NATURA 2000 - SIT DE IMPORTANTA COMUNITARAROSCI0106 - LUNCA MIJLOCIE A ARGESULUI

LIMITE

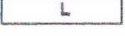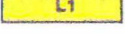-  LIMITA TERITORIULUI COMUNAL
-  LIMITA INTRAVILANULUI PROPU
-  LIMITA DE SEPARATIE INTRE TRUPURILE DE BAZA
-  LIMITA ZONA CENTRALA/NUCLEE CENTRALE
-  LIMITA UNITATI TERITORIALE DE REFERINTA

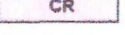


ZONIFICARE FUNCTIONALA

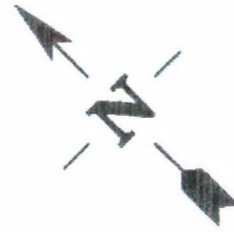-  **C** ZONA CENTRALA A SATULUI ULIESTI - RESEDINTA DE COMUNA
-  **CP** SUBZONA CENTRALA SITUATA IN LIMITELE ZONEI PROTEJATE ISTORIC (INDICATIV - Zp1 CONFORM STUDIULUI ISTORIC GENERAL) - P,P+M
-  **CA** SUBZONA CENTRALA SITUATA IN AFARA ZONEI PROTEJATE ISTORIC
-  **M** ZONA MIXTA: INSTITUTII, SERVICII DE INTERES GENERAL, COMERT, TURISM, LOCUIRE
-  **M1** SUBZONA MIXTA - INSTITUTII, SERVICII DE INTERES GENERAL, COMERT, LOCUIRE - P,P+1,P+2
-  **M1a** SUBZONA MIXTA - INSTITUTII, SERVICII DE INTERES GENERAL, COMERT, LOCUIRE SITUATA IN ZONELE DE PROTECTIE ALE MONUMENTELOR ISTORICE(INDICATIV Zp1 CF. STUDIULUI ISTORIC) - P, P+M
-  **M2** SUBZONA MIXTA - AGROTURISM, LOCUIRE PERMANENTA SI SAU NEPERMANENTA P, P+1,P+2
-  **M2a** SUBZONA MIXTA - TURISM, COMERT, SERVICII, AGREMENT - P,P+1, P+2
-  **M3** SUBZONA MIXTA - INDUSTRIE, DEPOZITE, SERVICII, COMERT - P, P+1,P+2
-  **M3a** SUBZONA MIXTA - INDUSTRIE, DEPOZITE, SERVICII, COMERT IN SPATIU PLANTAT - P, P+1
-  **L** ZONA LOCUINTE SI FUNCTIUNI COMPLEMENTARE
-  **L1** SUBZONA LOCUINTE INDIVIDUALE PE LOT IN ZONE TRADITIONALE SI EXTINSE ALE INTRAVILANULUI P, P+1, P+2
-  **I** ZONA INSTITUTII, SERVICII DE INTERES GENERAL, COMERT
-  **ID** ZONA UNITATI INDUSTRIALE SI DE DEPOZITARE
-  **A** ZONA UNITATI AGROZOOOTEHNICE
-  **V** ZONA SPATII VERZI, AGREMENT, SPORT, PROTECTIE
-  **V1** SUBZONA SPATII VERZI PUBLICE CU ACCES NELIMITAT (AGREMENT SI SPORT)
-  **V2** SUBZONA PLANTATII DE PROTECTIE A CURSURILOR DE APA SI AUTOSTRAZII A1
-  **CR** ZONA CAI DE COMUNICATIE RUTIERA
-  **G** ZONA GOSPODARIE COMUNALA
-  **G1** SUBZONA GOSPODARIE COMUNALA/CIMITIRE
-  **TE** ZONA ECHIPAMENTE TEHNICO-EDILITARE
-  **TH** TERENURI ACOPERITE PERMANENT DE APE













LEGENDA UTR-URI

ZONE DE PROTECTIE, ZONE PROTEJATE, INTERDICTII

-  **M** MONUMENTE DE ARHITECTURA CE NECESITA CONSERVARE/ RESTAURARE CU PRIORITATE
-  **M** MONUMENT PROPU
-  **A** SIT ARHEOLOGIC
-  LIMITA ZONEI PROTEJATE DE PROTECTIE DELIMITATA PRIN STUDIUL ISTORIC GENERAL CONFORM INDICATIV Zp1 DIN STUDIUL ISTORIC
-  ZONA DE PROTECTIE A SITURILOR ARHEOLOGICE - 500m IN JURUL POZITIEI DETERMINATE CF. INDICATIV ZP2 - DIN STUDIUL ISTORIC
-  LIMITA ZONA DE PROTECTIE PE BAZA NORMELOR SANITARE
-  CULOAR DE PROTECTIE A RETELELOR TEHNICO-EDILITARE (LEA 20KV)
-  ZONA DE PROTECTIE SI SIGURANTA A AUTOSTRAZII A1, DRUMURILOR NATIONALE, JUDETENE SI COMUNALE
-  ZONA DE PROTECTIE A CAII FERATE

DRUMURI, STRAZI

-  AUTOSTRADA A1 (ZONA DE PROTECTIE - 50m DIN AX)
-  DRUM NATIONAL DN 61 (ZONA DE PROTECTIE 13m DIN AX IN INTRAVILAN)
-  DRUMURI COMUNALE: DC82, DC 81, DC 77, DC 75, DC 82G, DC 81B, DC 82F, DC 82D, DC 82E, DC 81A, DC 82C, DC 82H, DC 82A, DC 77A, DC 77B, DC 77C, DC 77D, DC 77E, DC 77F, DC 77G, DC 77H, DC 77I, DC 77J, DC 77K, DC 77L, DC 77M, DC 81C, DC 81D, DC 81E, DC 82H, DC 82B (ZONA DE PROTECTIE 10m DIN AX IN INTRAVILAN)
-  DRUMURI PROPUSE PENTRU MODERNIZARE
-  DRUMURI PROPUSE PENTRU MODERNIZARE(IN PROFIL TRANSVERSAL)
-  DRUMURI NOI PROPUSE
-  PLANTATII DE ALINIAMENT, GRADINI DE FATADA
-  PODURI NOI PROPUSE
-  INTERSECTII PROPUSE PENTRU MODERNIZARE
-  PROFILE TRANSVERSALE STRAZI

ALTE REGLEMENTARI


-  LUCRARI HIDROTEHNICE PENTRU APARAREA MALURILOR
-  ZONA INUNDABILA
- RETELE EDILITARE**
-  LINII ELECTRICE AERIENE (LEA20 KV)
-  CONDUCTA DE ADUCTIUNE
-  MAGISTRALA DE GAZE
-  MAGISTRALA FIBRA OPTICA
-  POST TRANSFORMARE IN CABINA DE ZIDARIE
-  CAPTARI DE APA SUBTERANA
-  REZERVOR DE INMAGAZINARE A APEI POTABILE
-  STATIE POMPARE A APEI POTABILE
-  REZERVOR APA PROPU
-  STATIE DE EPURARE A APEI UZATE PROPU
-  STATIE DE REGLARE MASURA PREDARE (SRMP)

CONSILIUL JUDEȚEAN
DĂMBOWIȚA


VIZAT SPRE NESCHIMBARE

Anexa la avizul tehnic al arhitectului șef
Pentru P.U. D.P.L. Z.P.U.G. PUG

Nr. 2 din 20.02.2012

Arhitect șef,


UTR 1
SCARA 1:5000

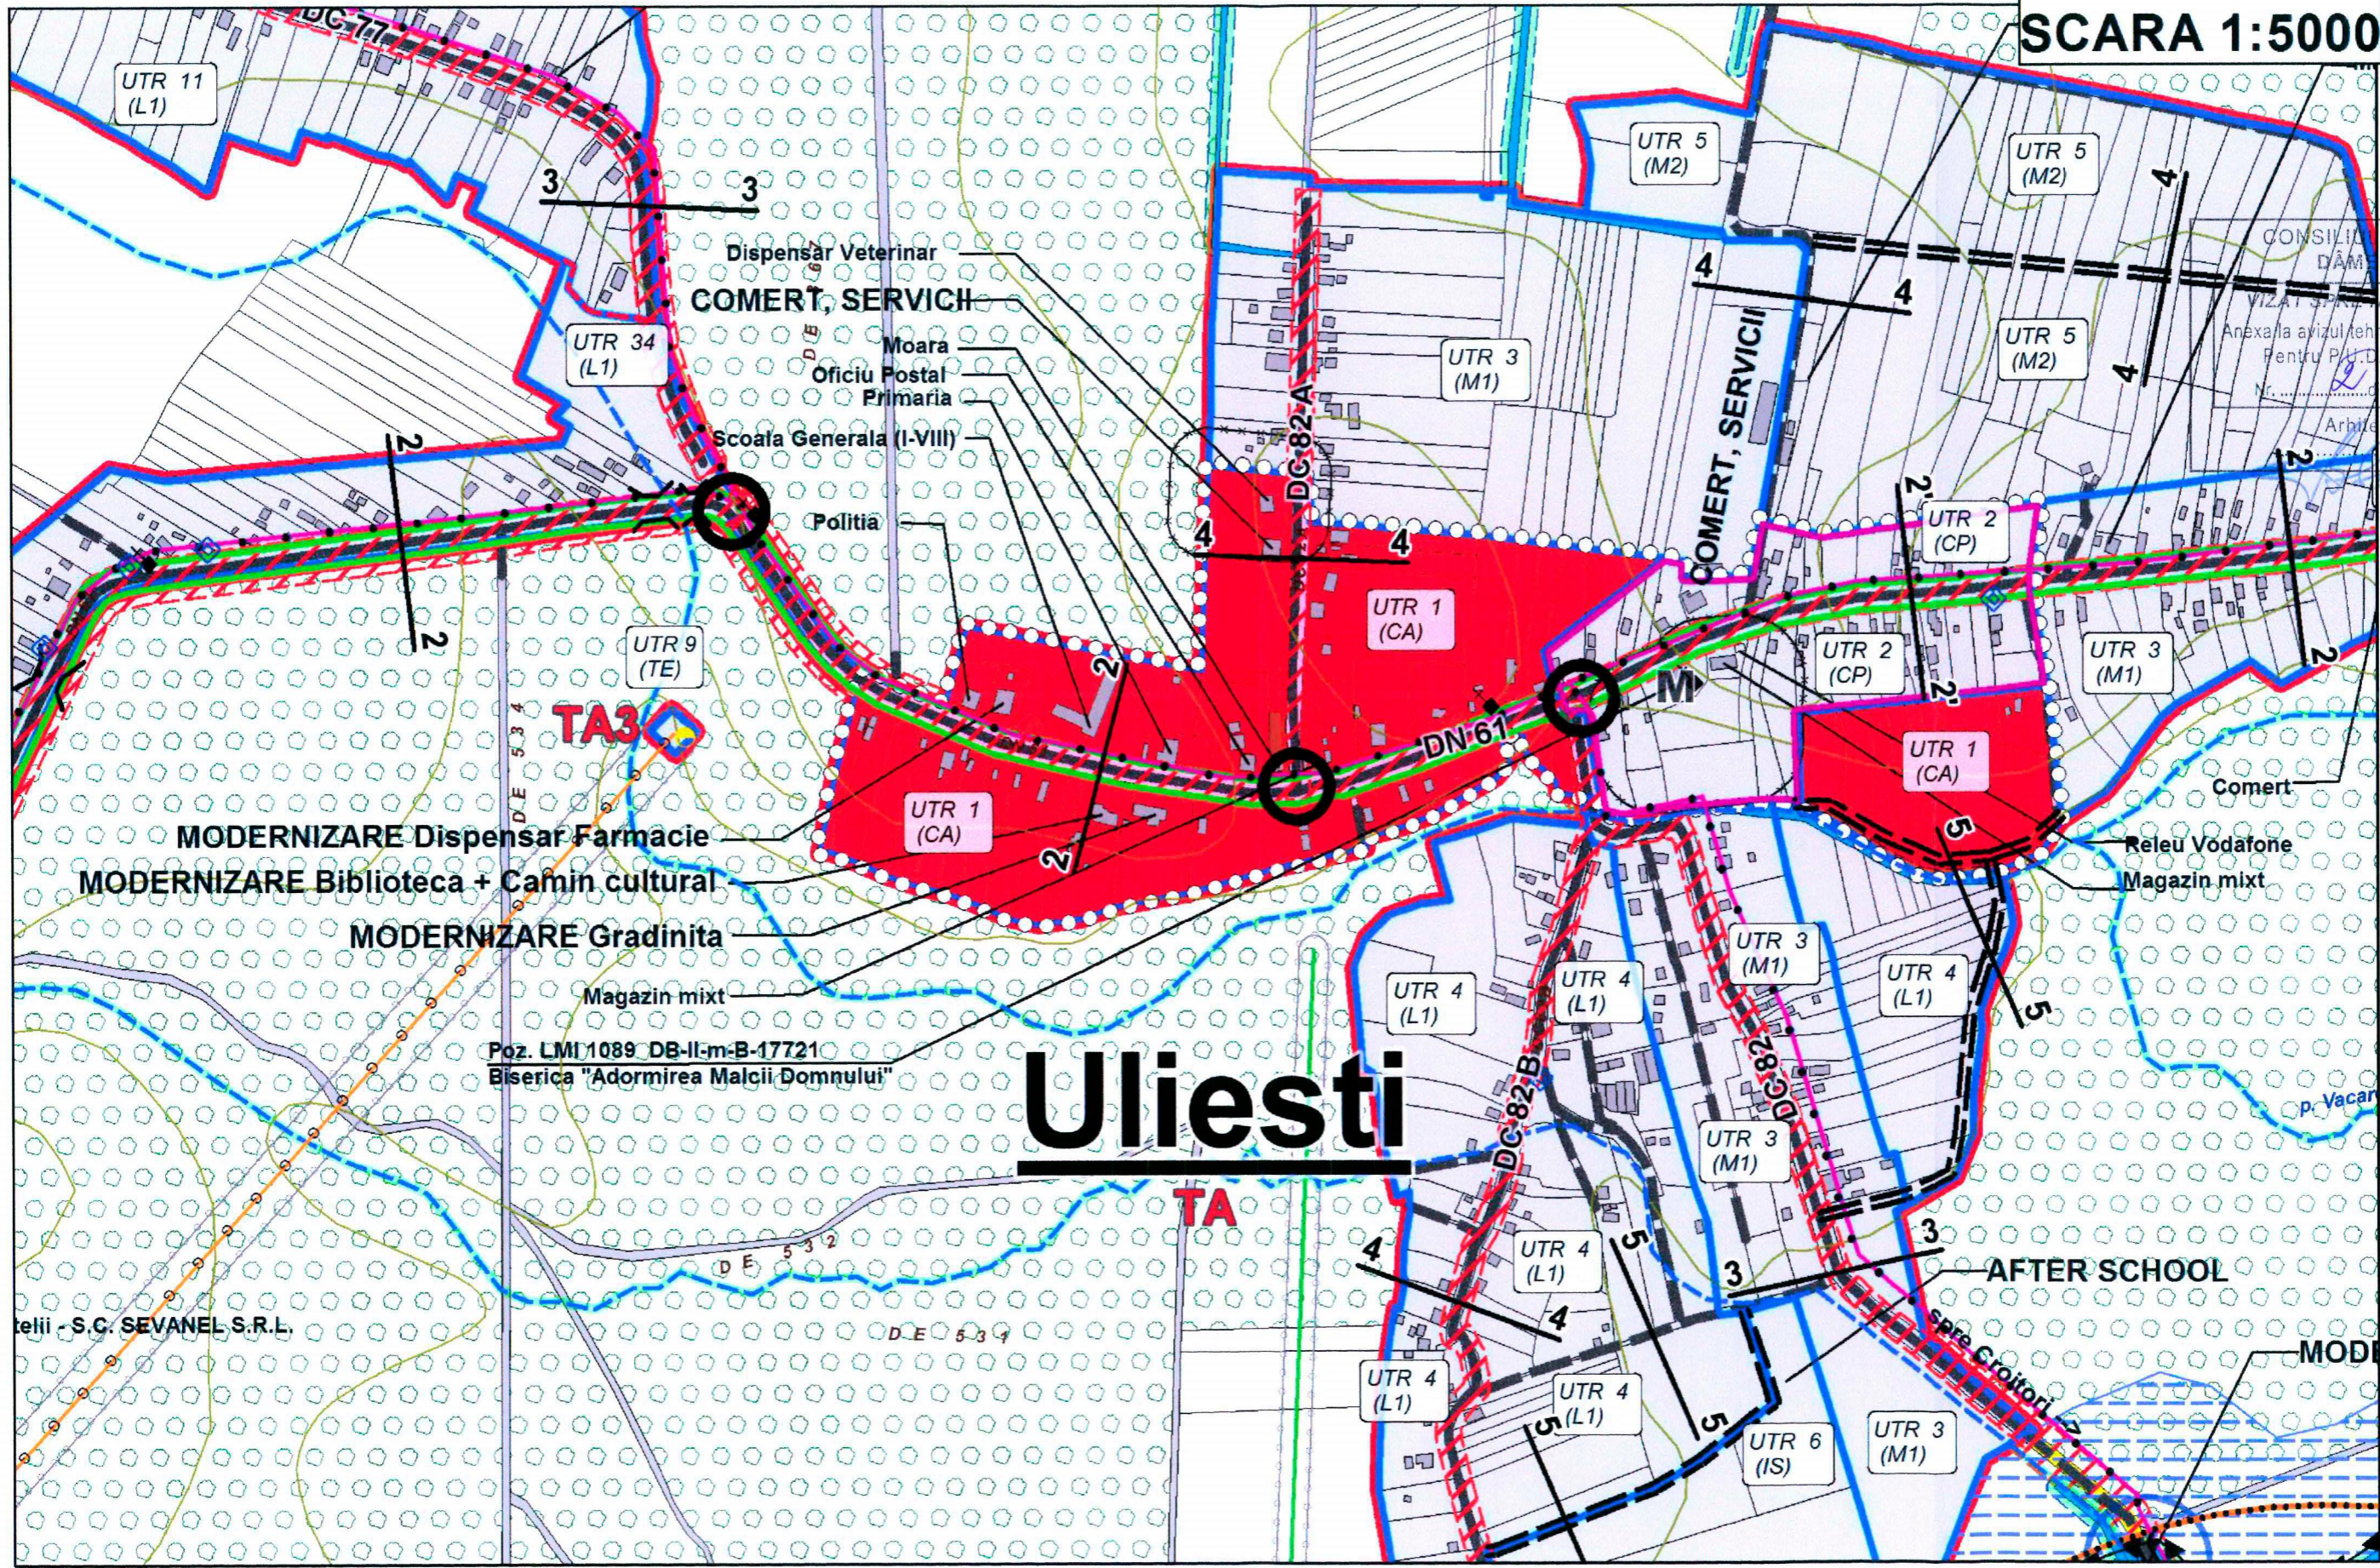


CONSILIUL JUDEȚEAN
DĂMBOVIȚA
VIZAT ȘI
PESCHIMBARE
Anexa la avizul tehnic al arhitectului șef
Pentru P.C./P.U.Z./P.U.G.
Arhitect-șef,

Uliesti

telii - S.C. SEVANEL S.R.L.

Poz. LMI 1089 DB-II-m-B-17721
Biserica "Adormirea Maicii Domnului"

UTR 2
SCARA 1:5000

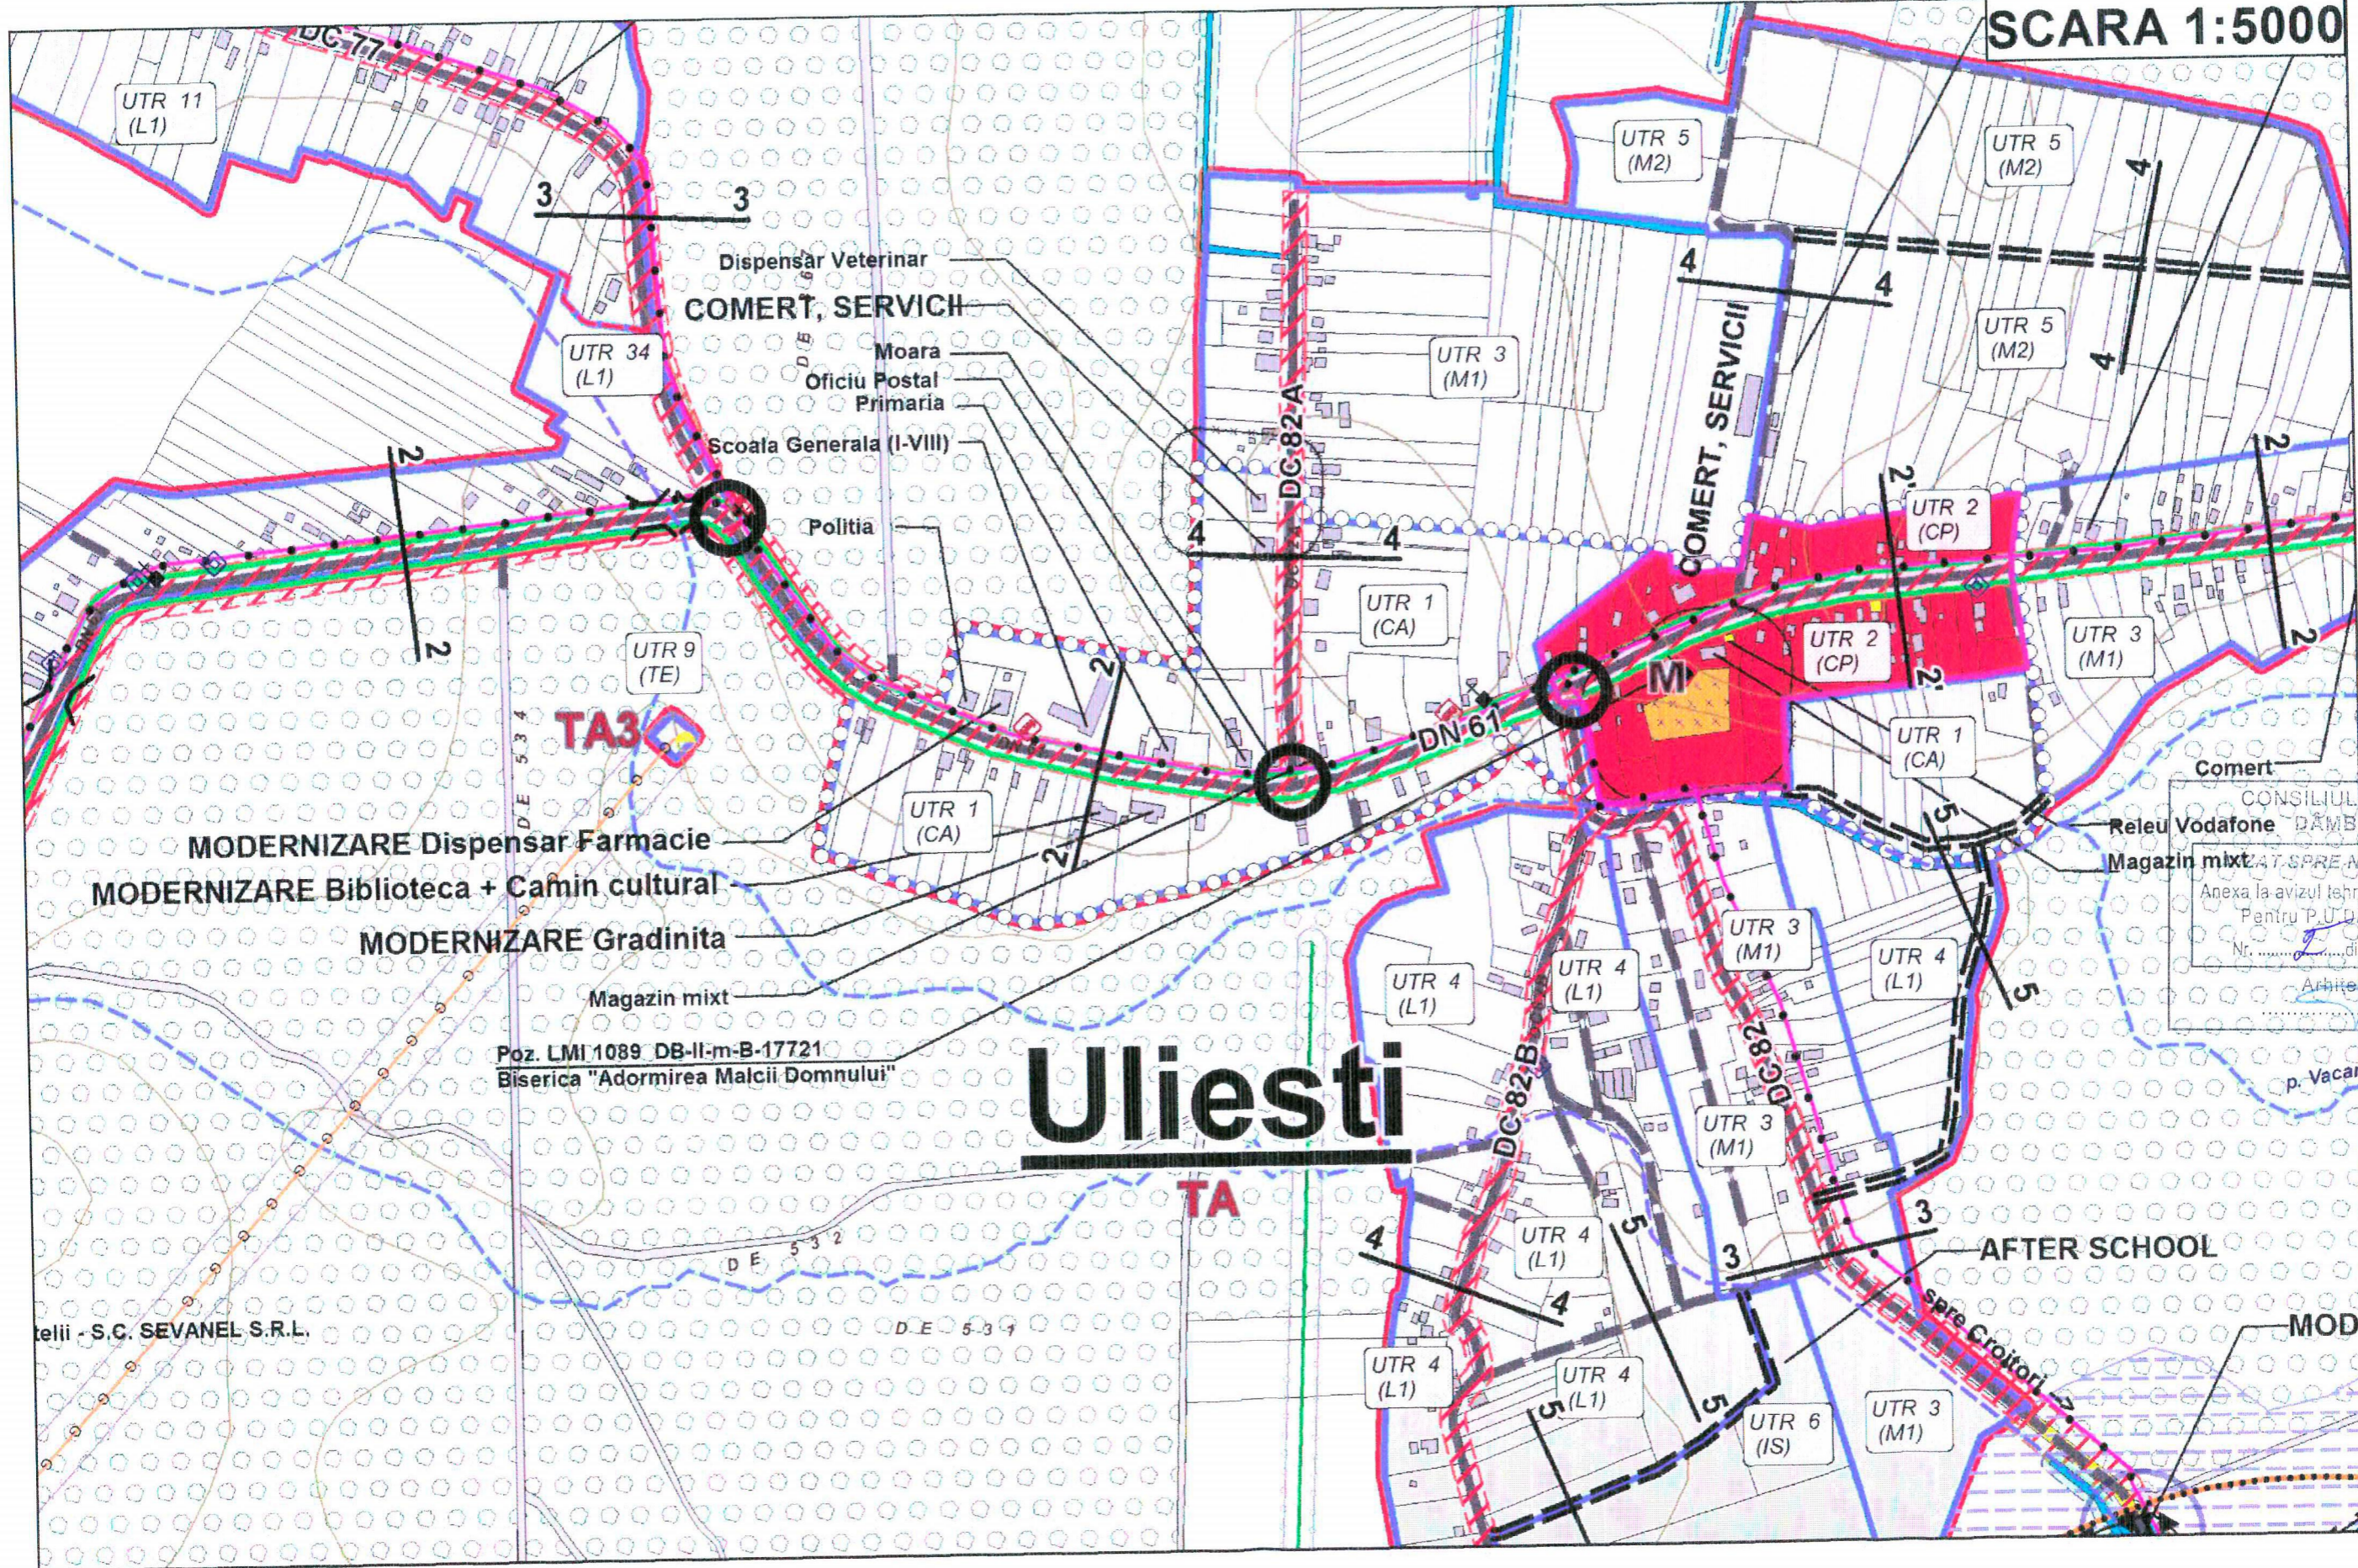

- MODERNIZARE Dispensar Farmacie
- MODERNIZARE Biblioteca + Camin cultural
- MODERNIZARE Gradinita
- Magazin mixt


Poz. LMI 1089 DB-II-m-B-17721
Biserica "Adormirea Maicii Domnului"

Uliesti

CONSILIUL JUDEȚEAN DĂMBOVIȚA
AT. SPRE NESCHIMBARE
Anexa la avizul tehnic al arhitectului șef
Pentru P.U.D./P.U.Z./P.U.G
Nr. ...
Arhitect șef

telii - S.C. SEVANEL S.R.L.

UTR 3
SCARA 1:5000

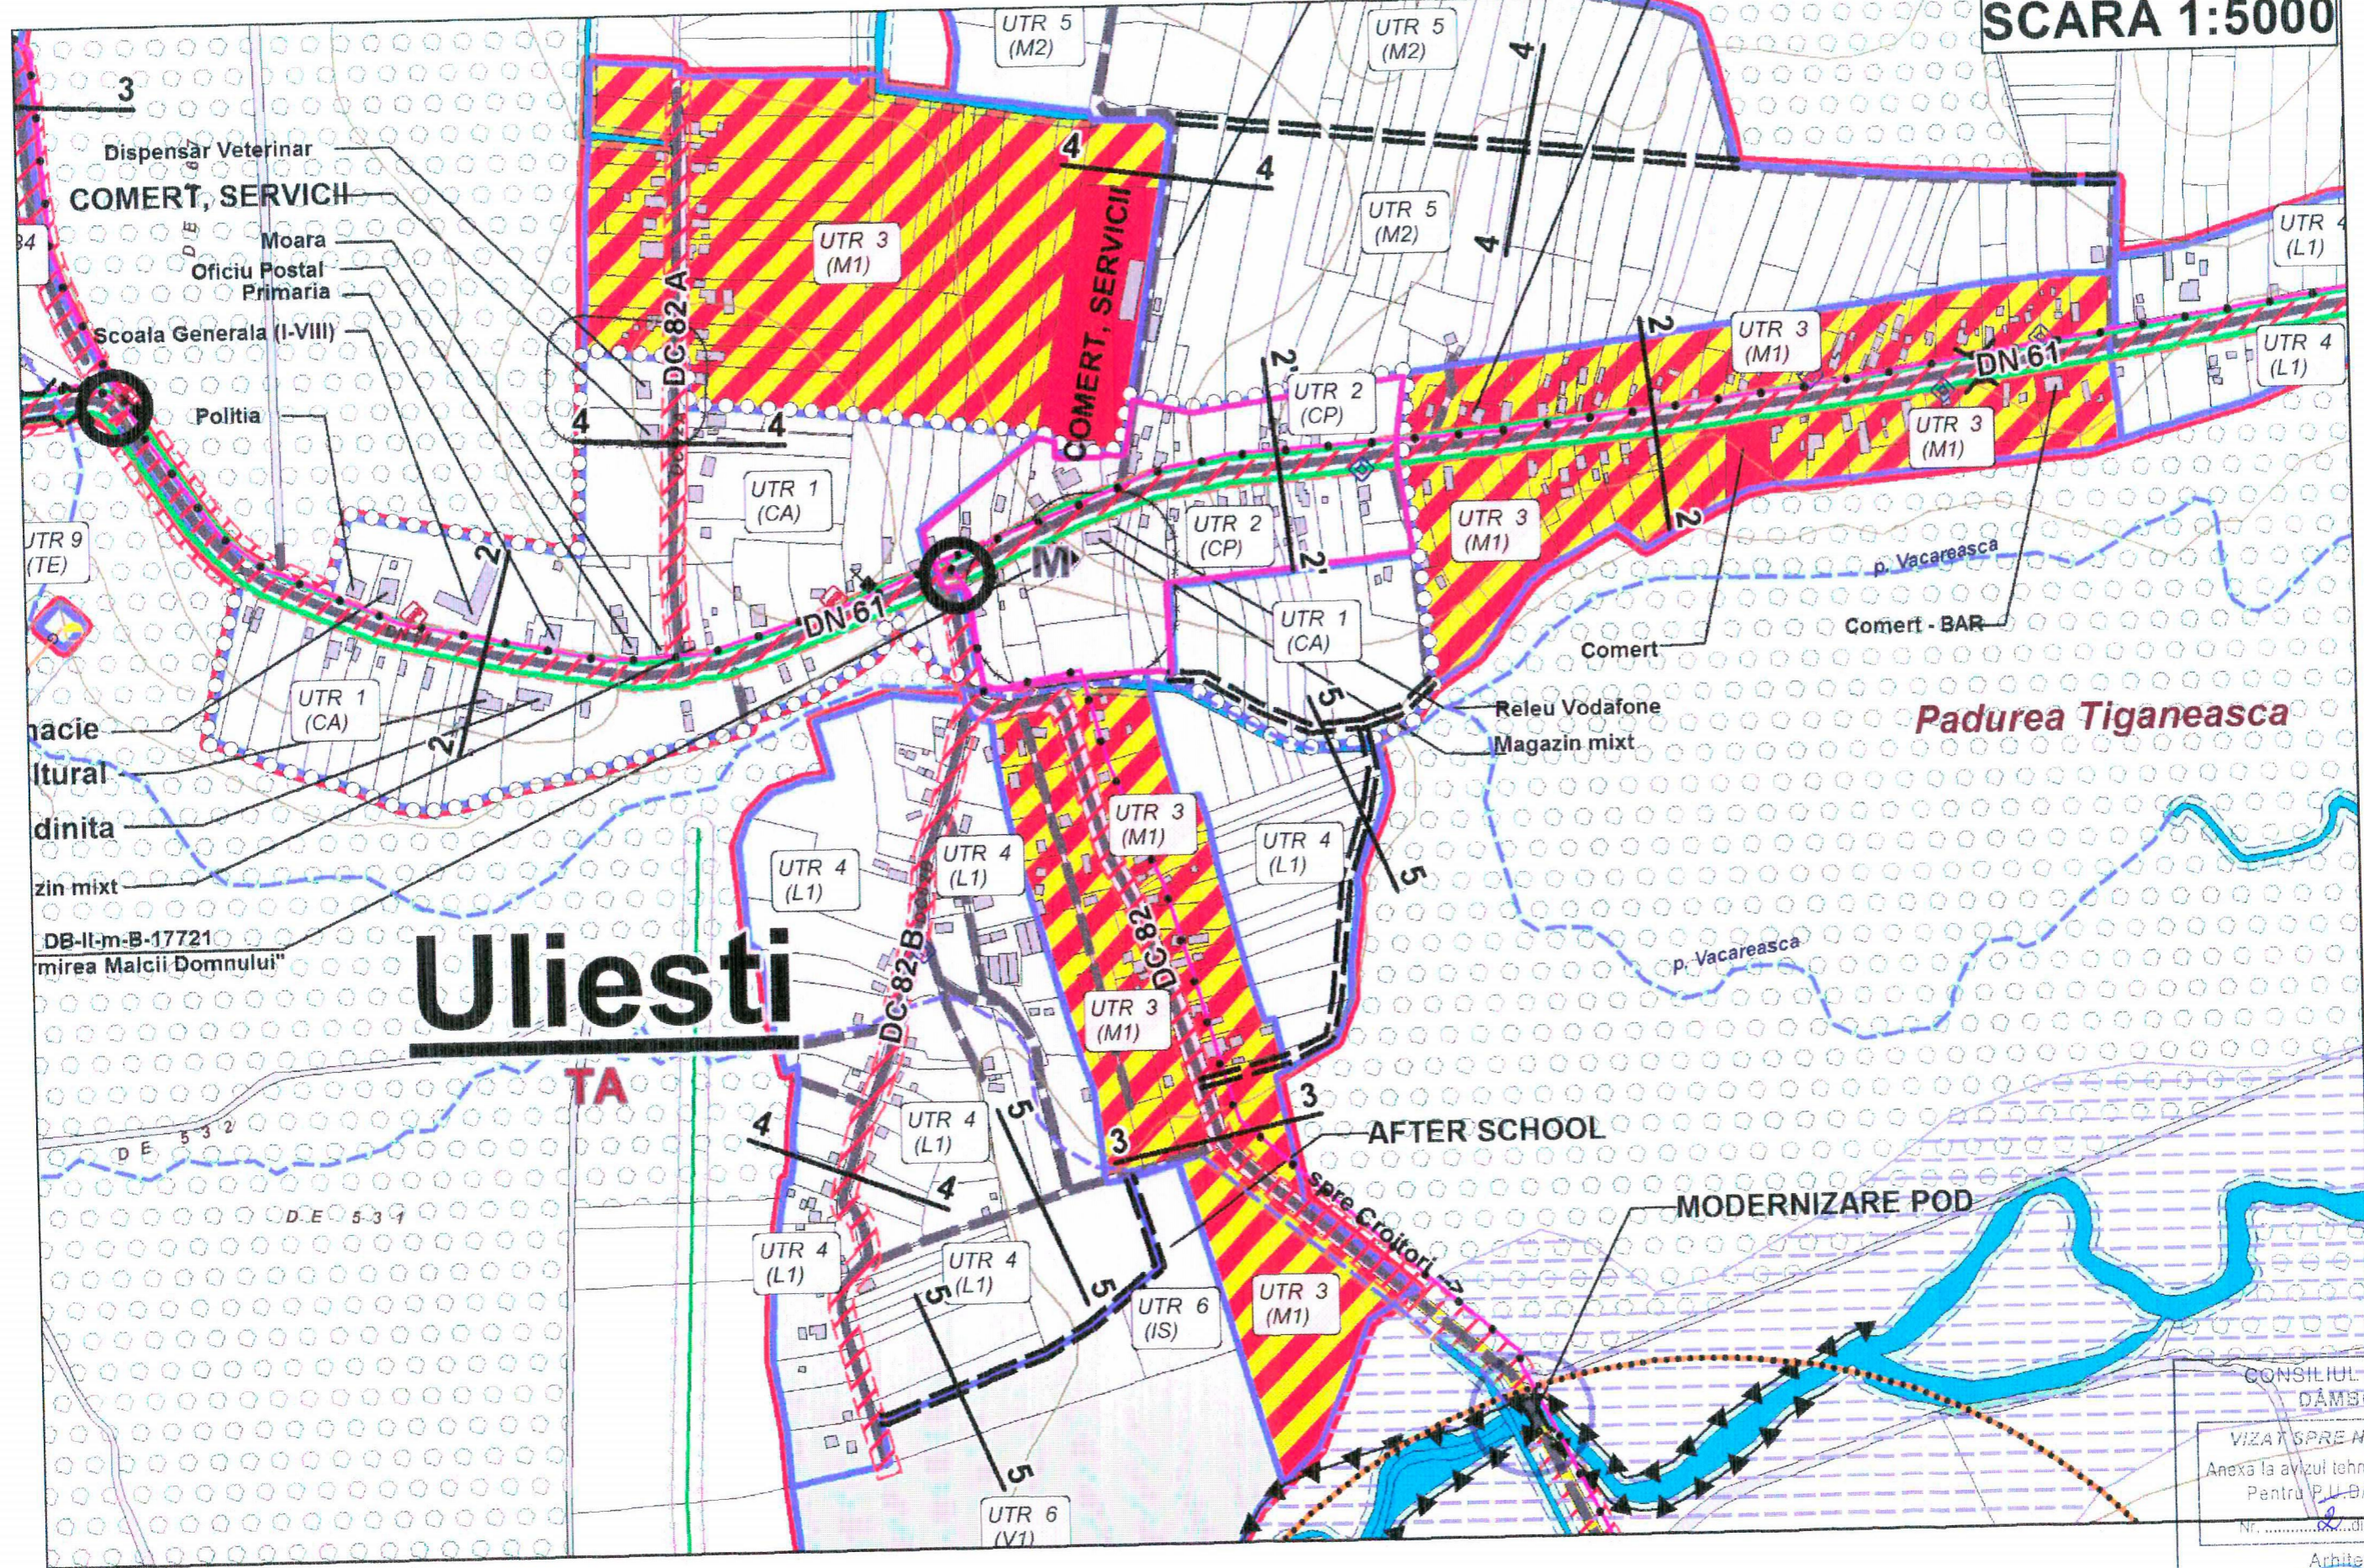


Uliesti

CONSILIUL JUDEȚEAN
DĂMBOVIȚA

VIZĂ SPRE Neschimbare
Anexa la avizul tehnic al arhitectului șef
Pentru P.U.D./P.U.Z./P.U.G.
Nr. din ...

Arhitect-șef

UTR 4
SCARA 1:5000

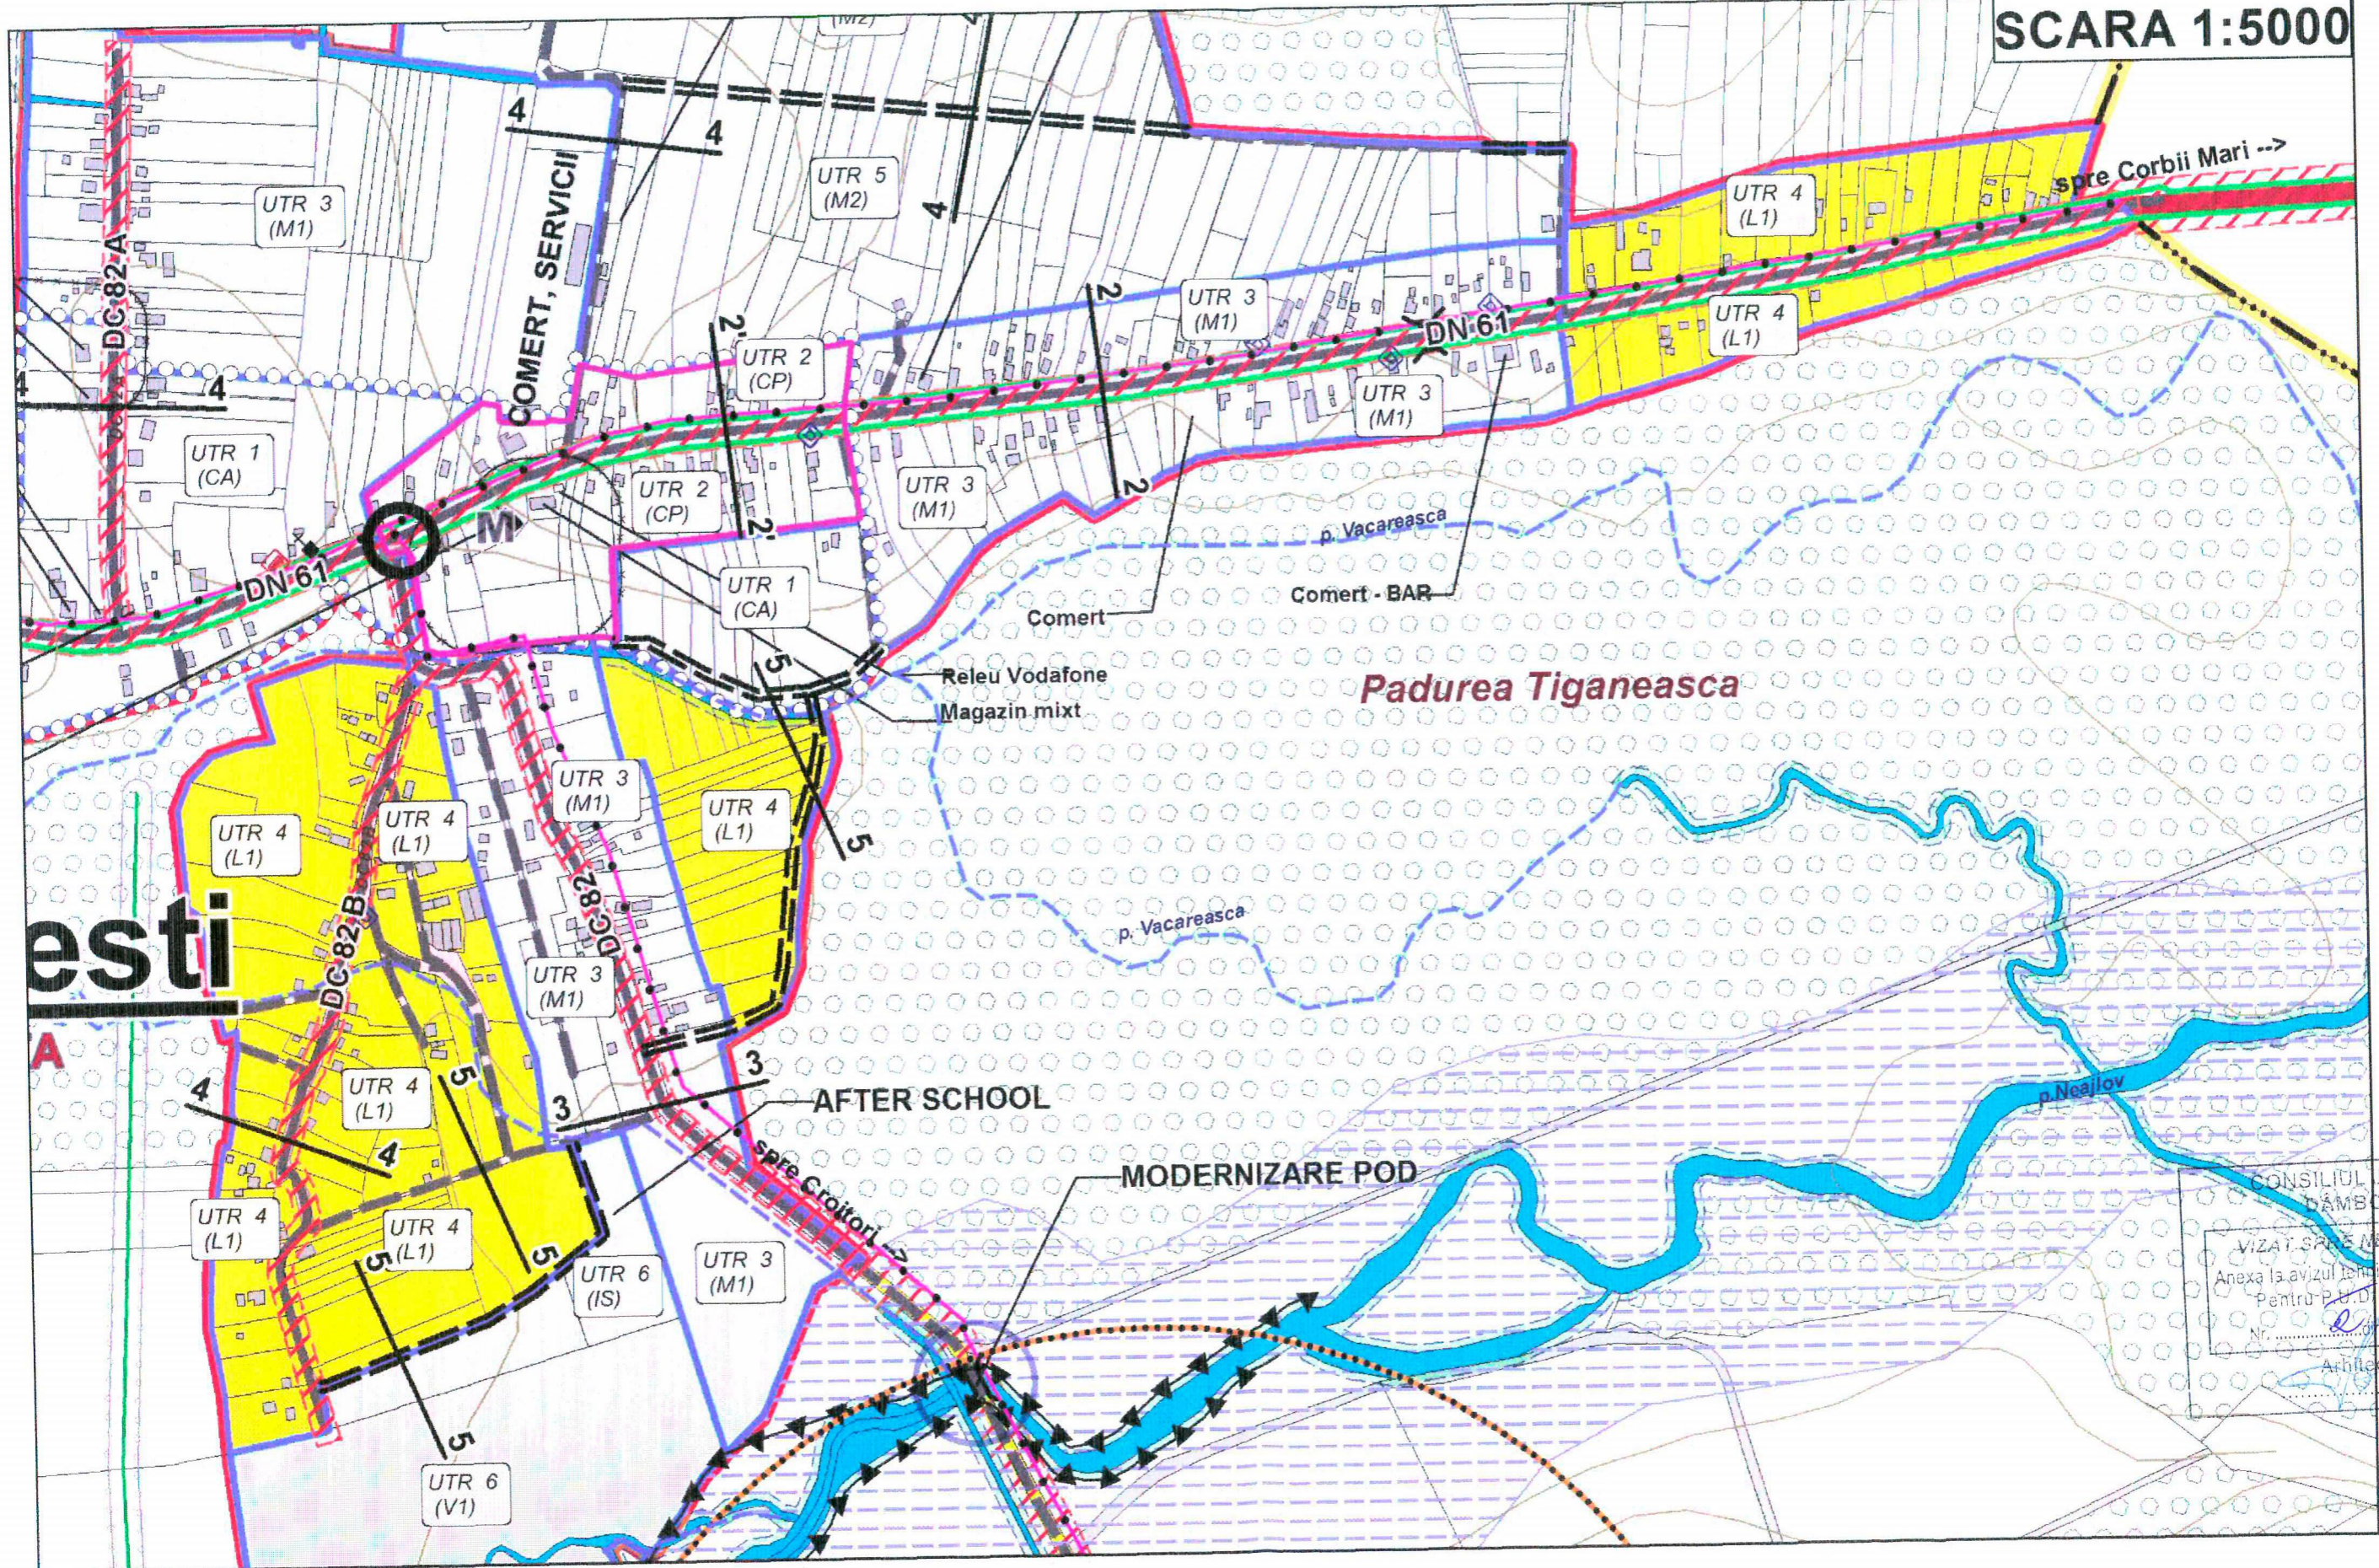

esti

A

CONSILIUL JUDEȚEAN
DĂMBŌVIȚA
VIZAT ȘI ÎNREGISTRAT
Anexa la avizul tehnic al arhitectului șef
Pentru P.U.D.P. U.Z.I.P.:U.G.
Nr. 20/2012
Arhitect-șef


UTR 5 SCARA 1:5000

CONSILIUL JUDEȚEAN
DĂMBŌVIȚA

VIZAT SPRE ÎNȘCHIMBARE


Anexa la avizul tehnic al arhitectului șef
Pentru P.D.P./Z./P./U.G.
Nr. 21 din 29 NOV. 2012

Arhitect șef

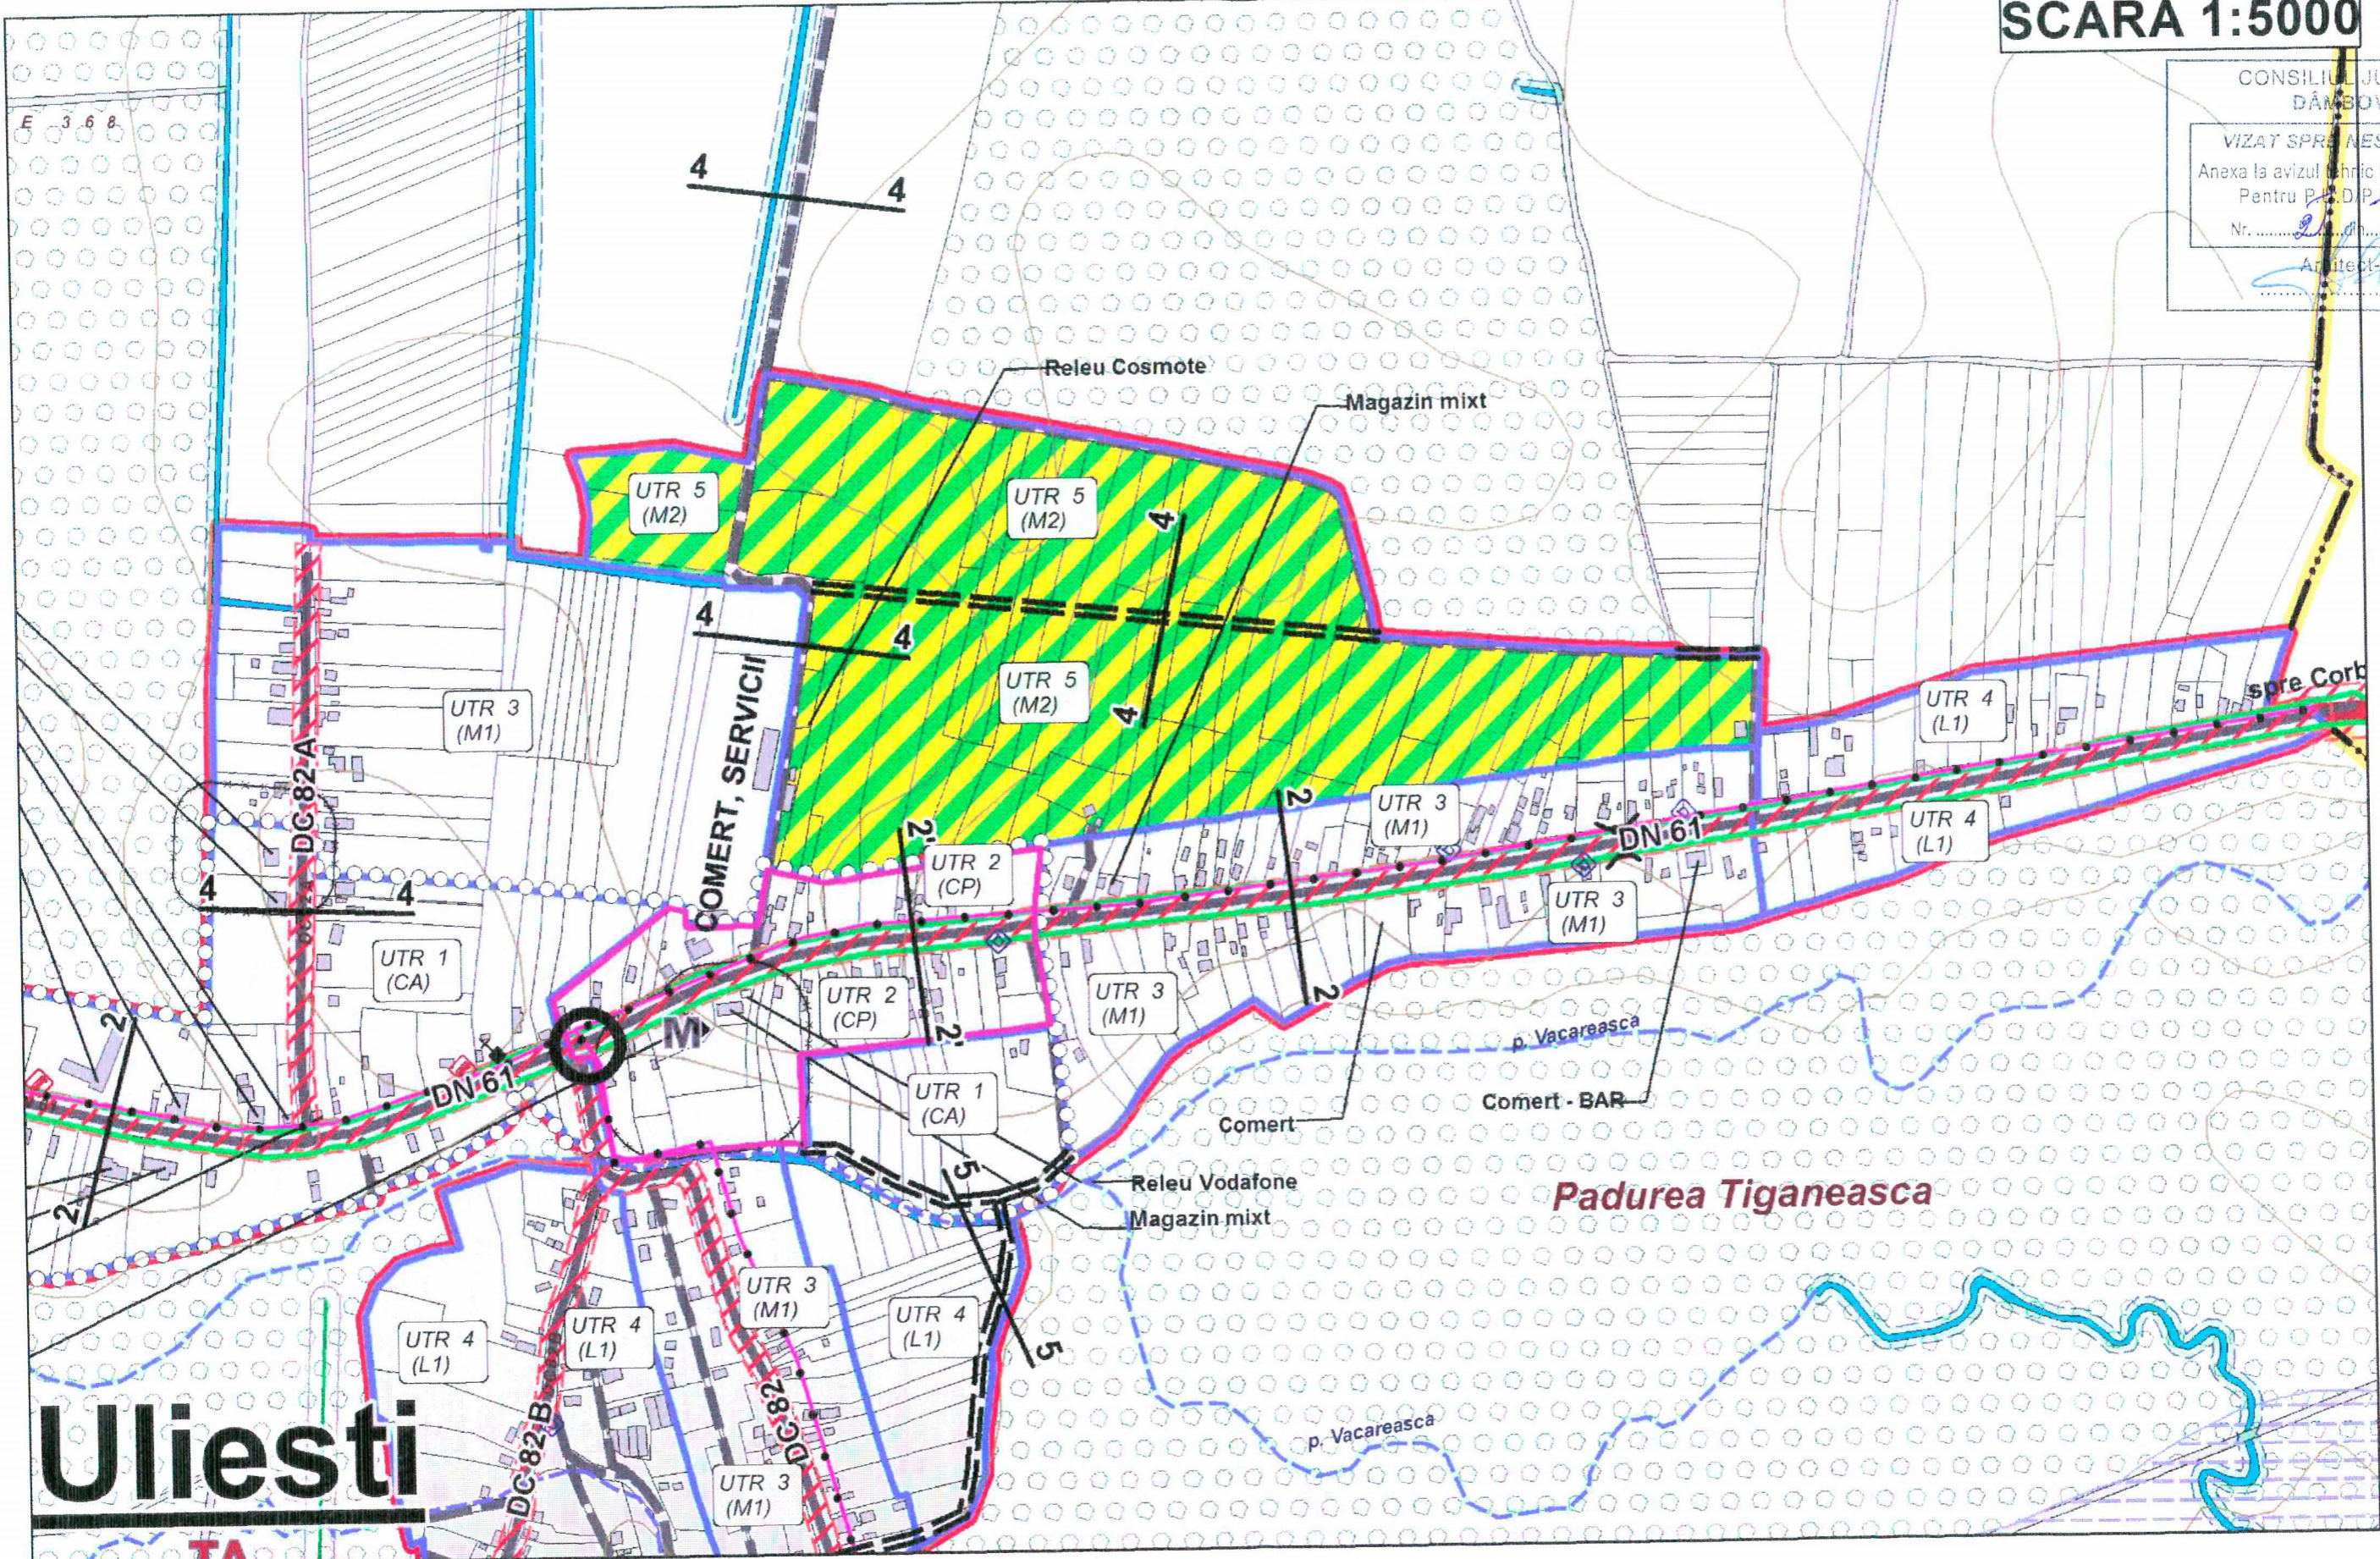

Uliesti


UTR 6
SCARA 1:5000

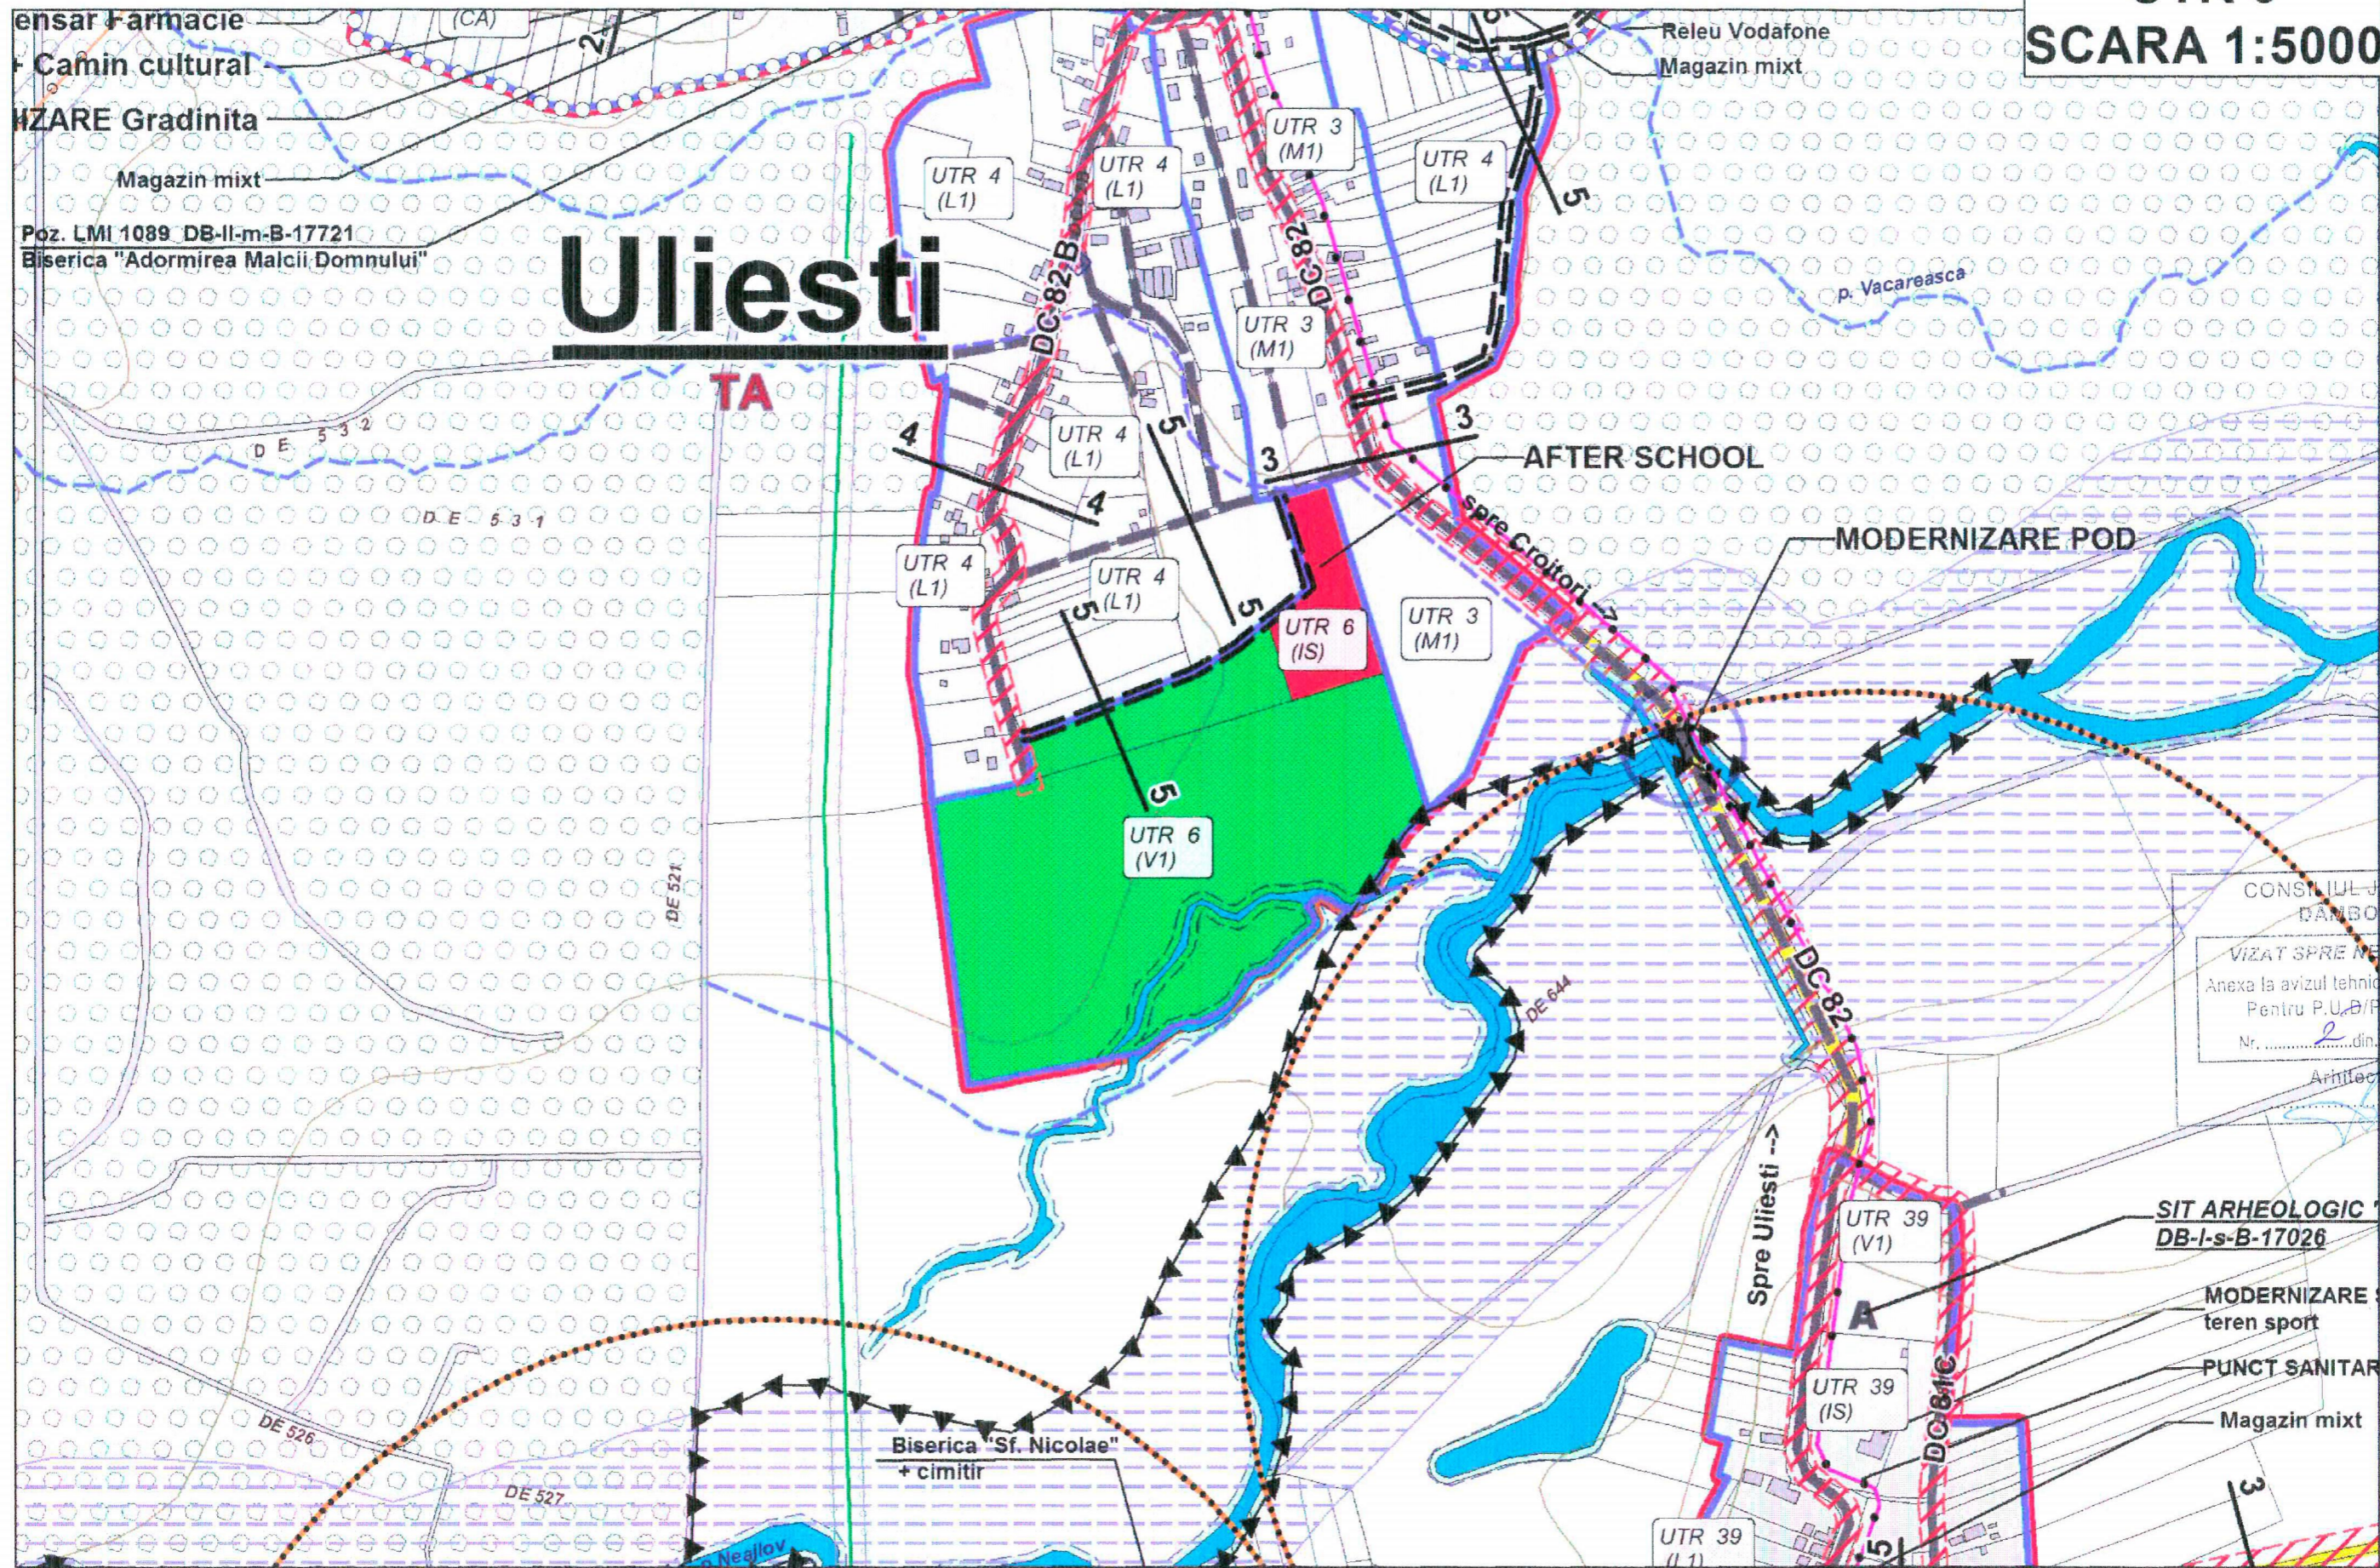

CONSILIUL JUDEȚEAN
DAMBOVIȚA

VIZAT SPRE NESCHIMBARE
Anexa la avizul tehnic al arhitectului șef
Pentru P.U./P.U.Z./P.U.G.
Nr. din
Arhitect-șef,

UTR 7
SCARA 1:5000

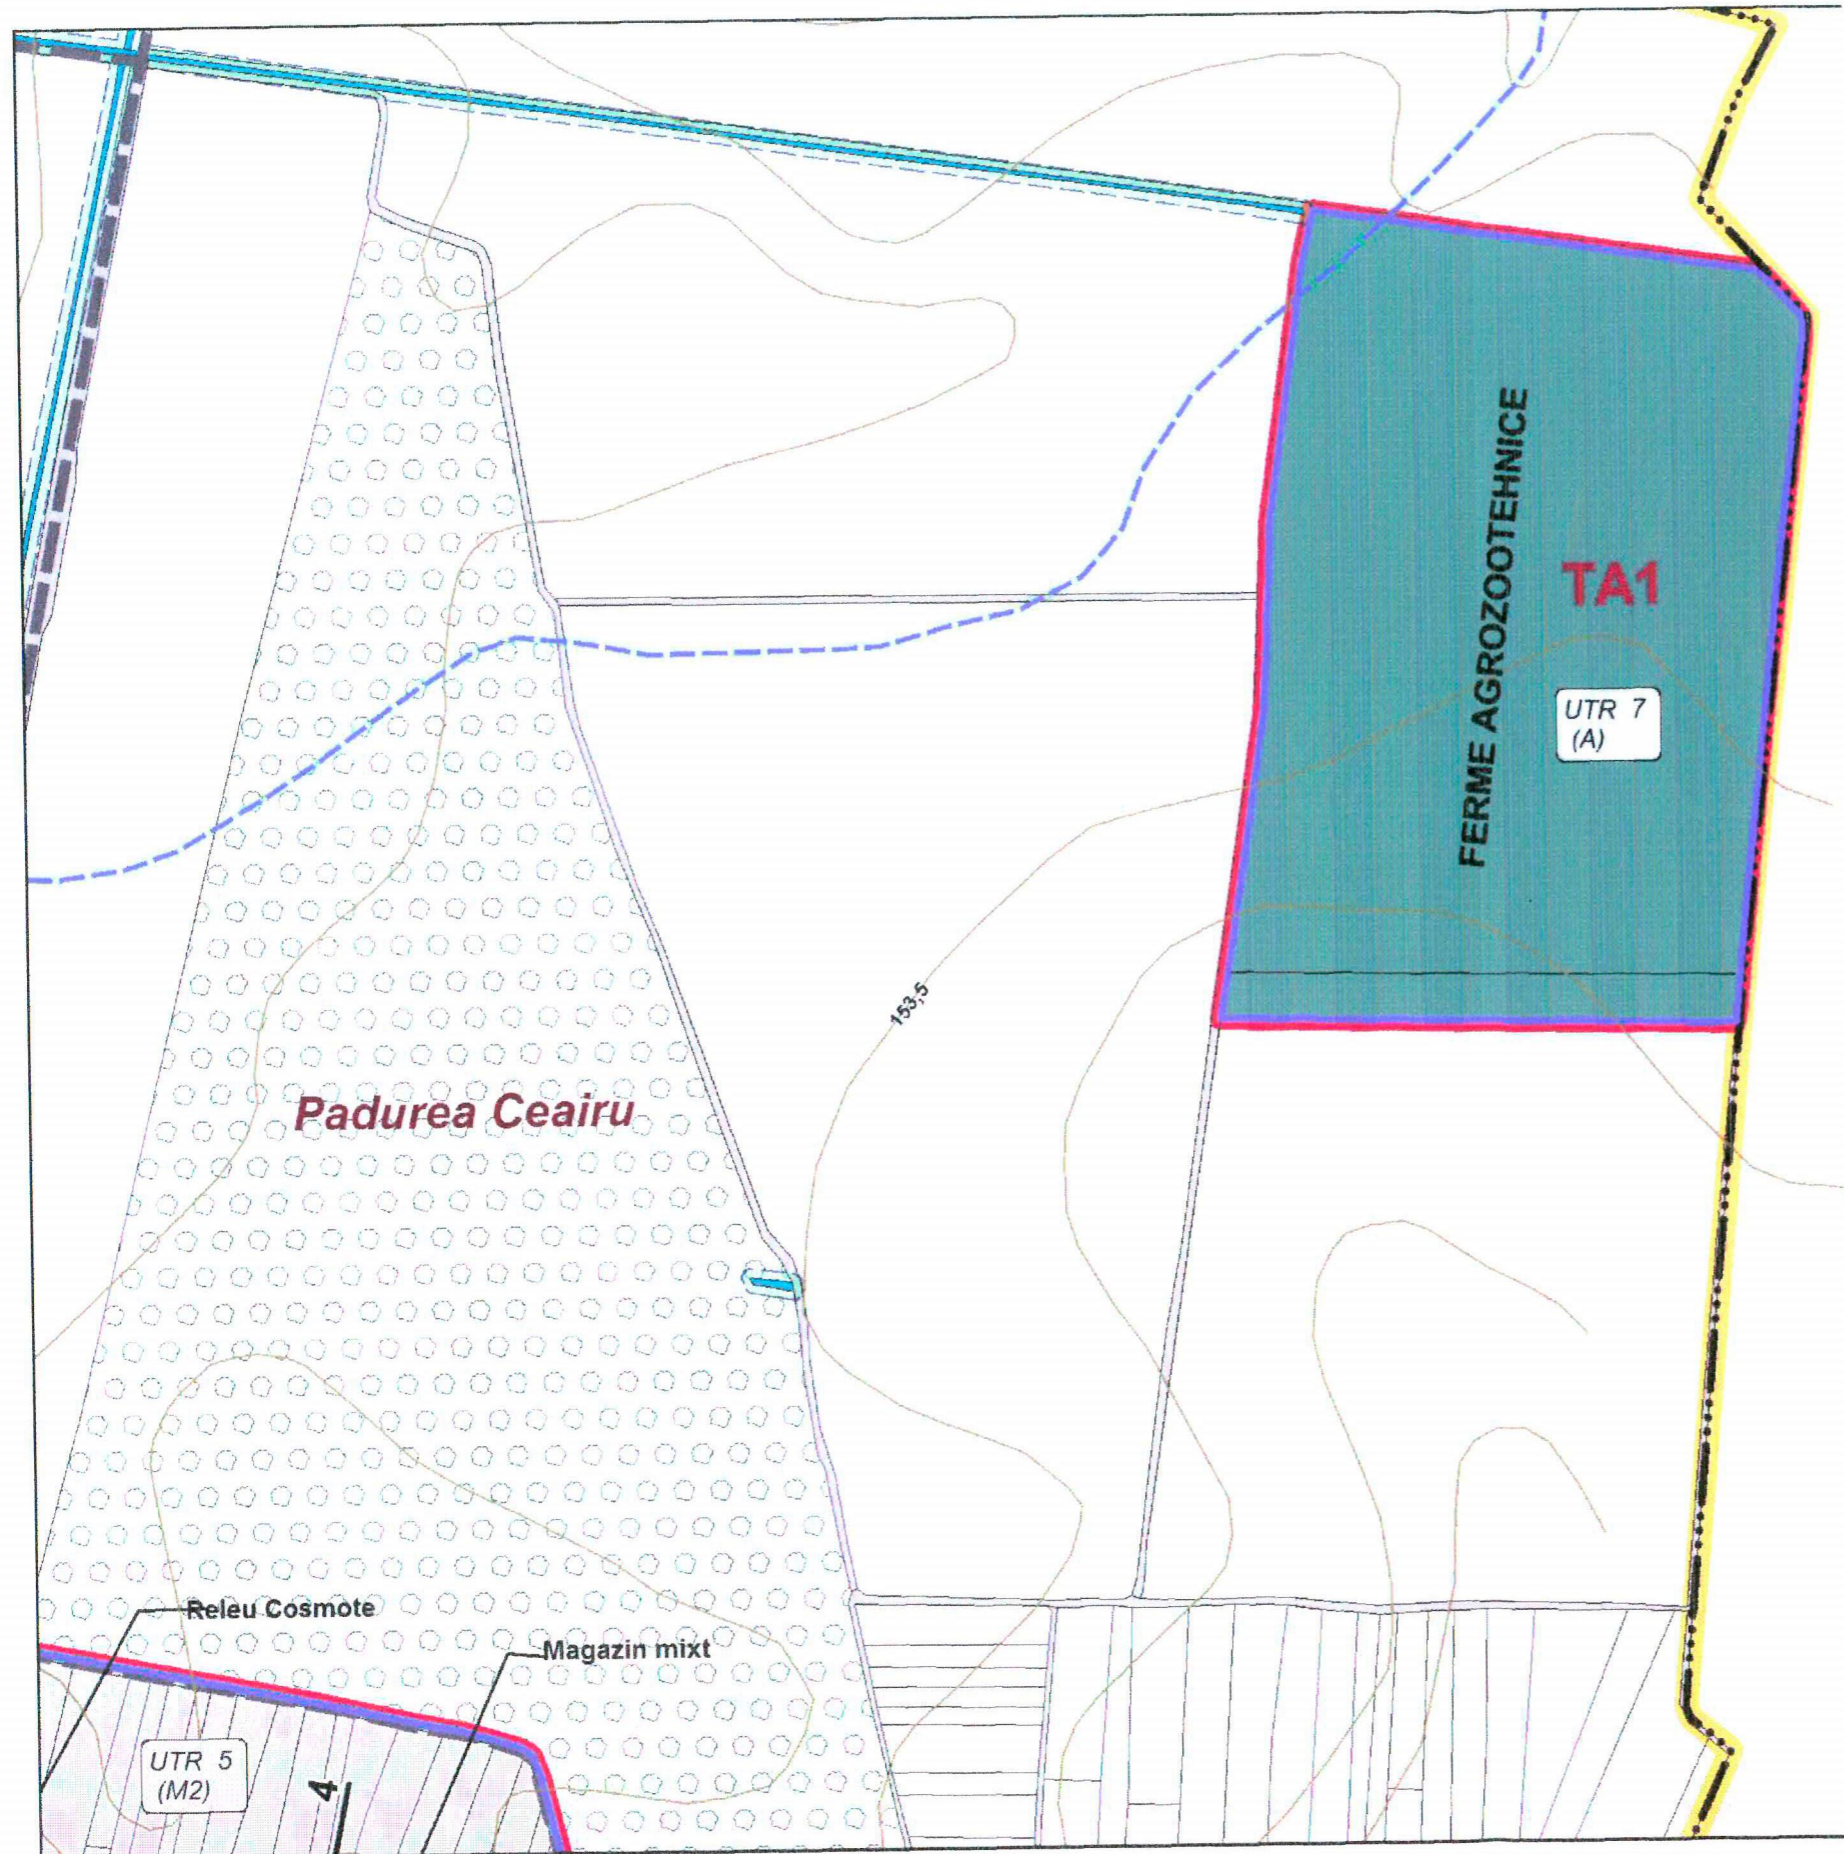


CONSILIUL JUDEȚEAN
DÂMBOVIȚA

VIZAT SPRE NESCHIMBARE
Anexa la avizul tehnic al arhitectului șef
Pentru P.U.D./P.S.Z./P.U.G
Nr. 2 din 29 NOV. 2012

Arhitect șef,
.....

UTR 8
SCARA 1:5000

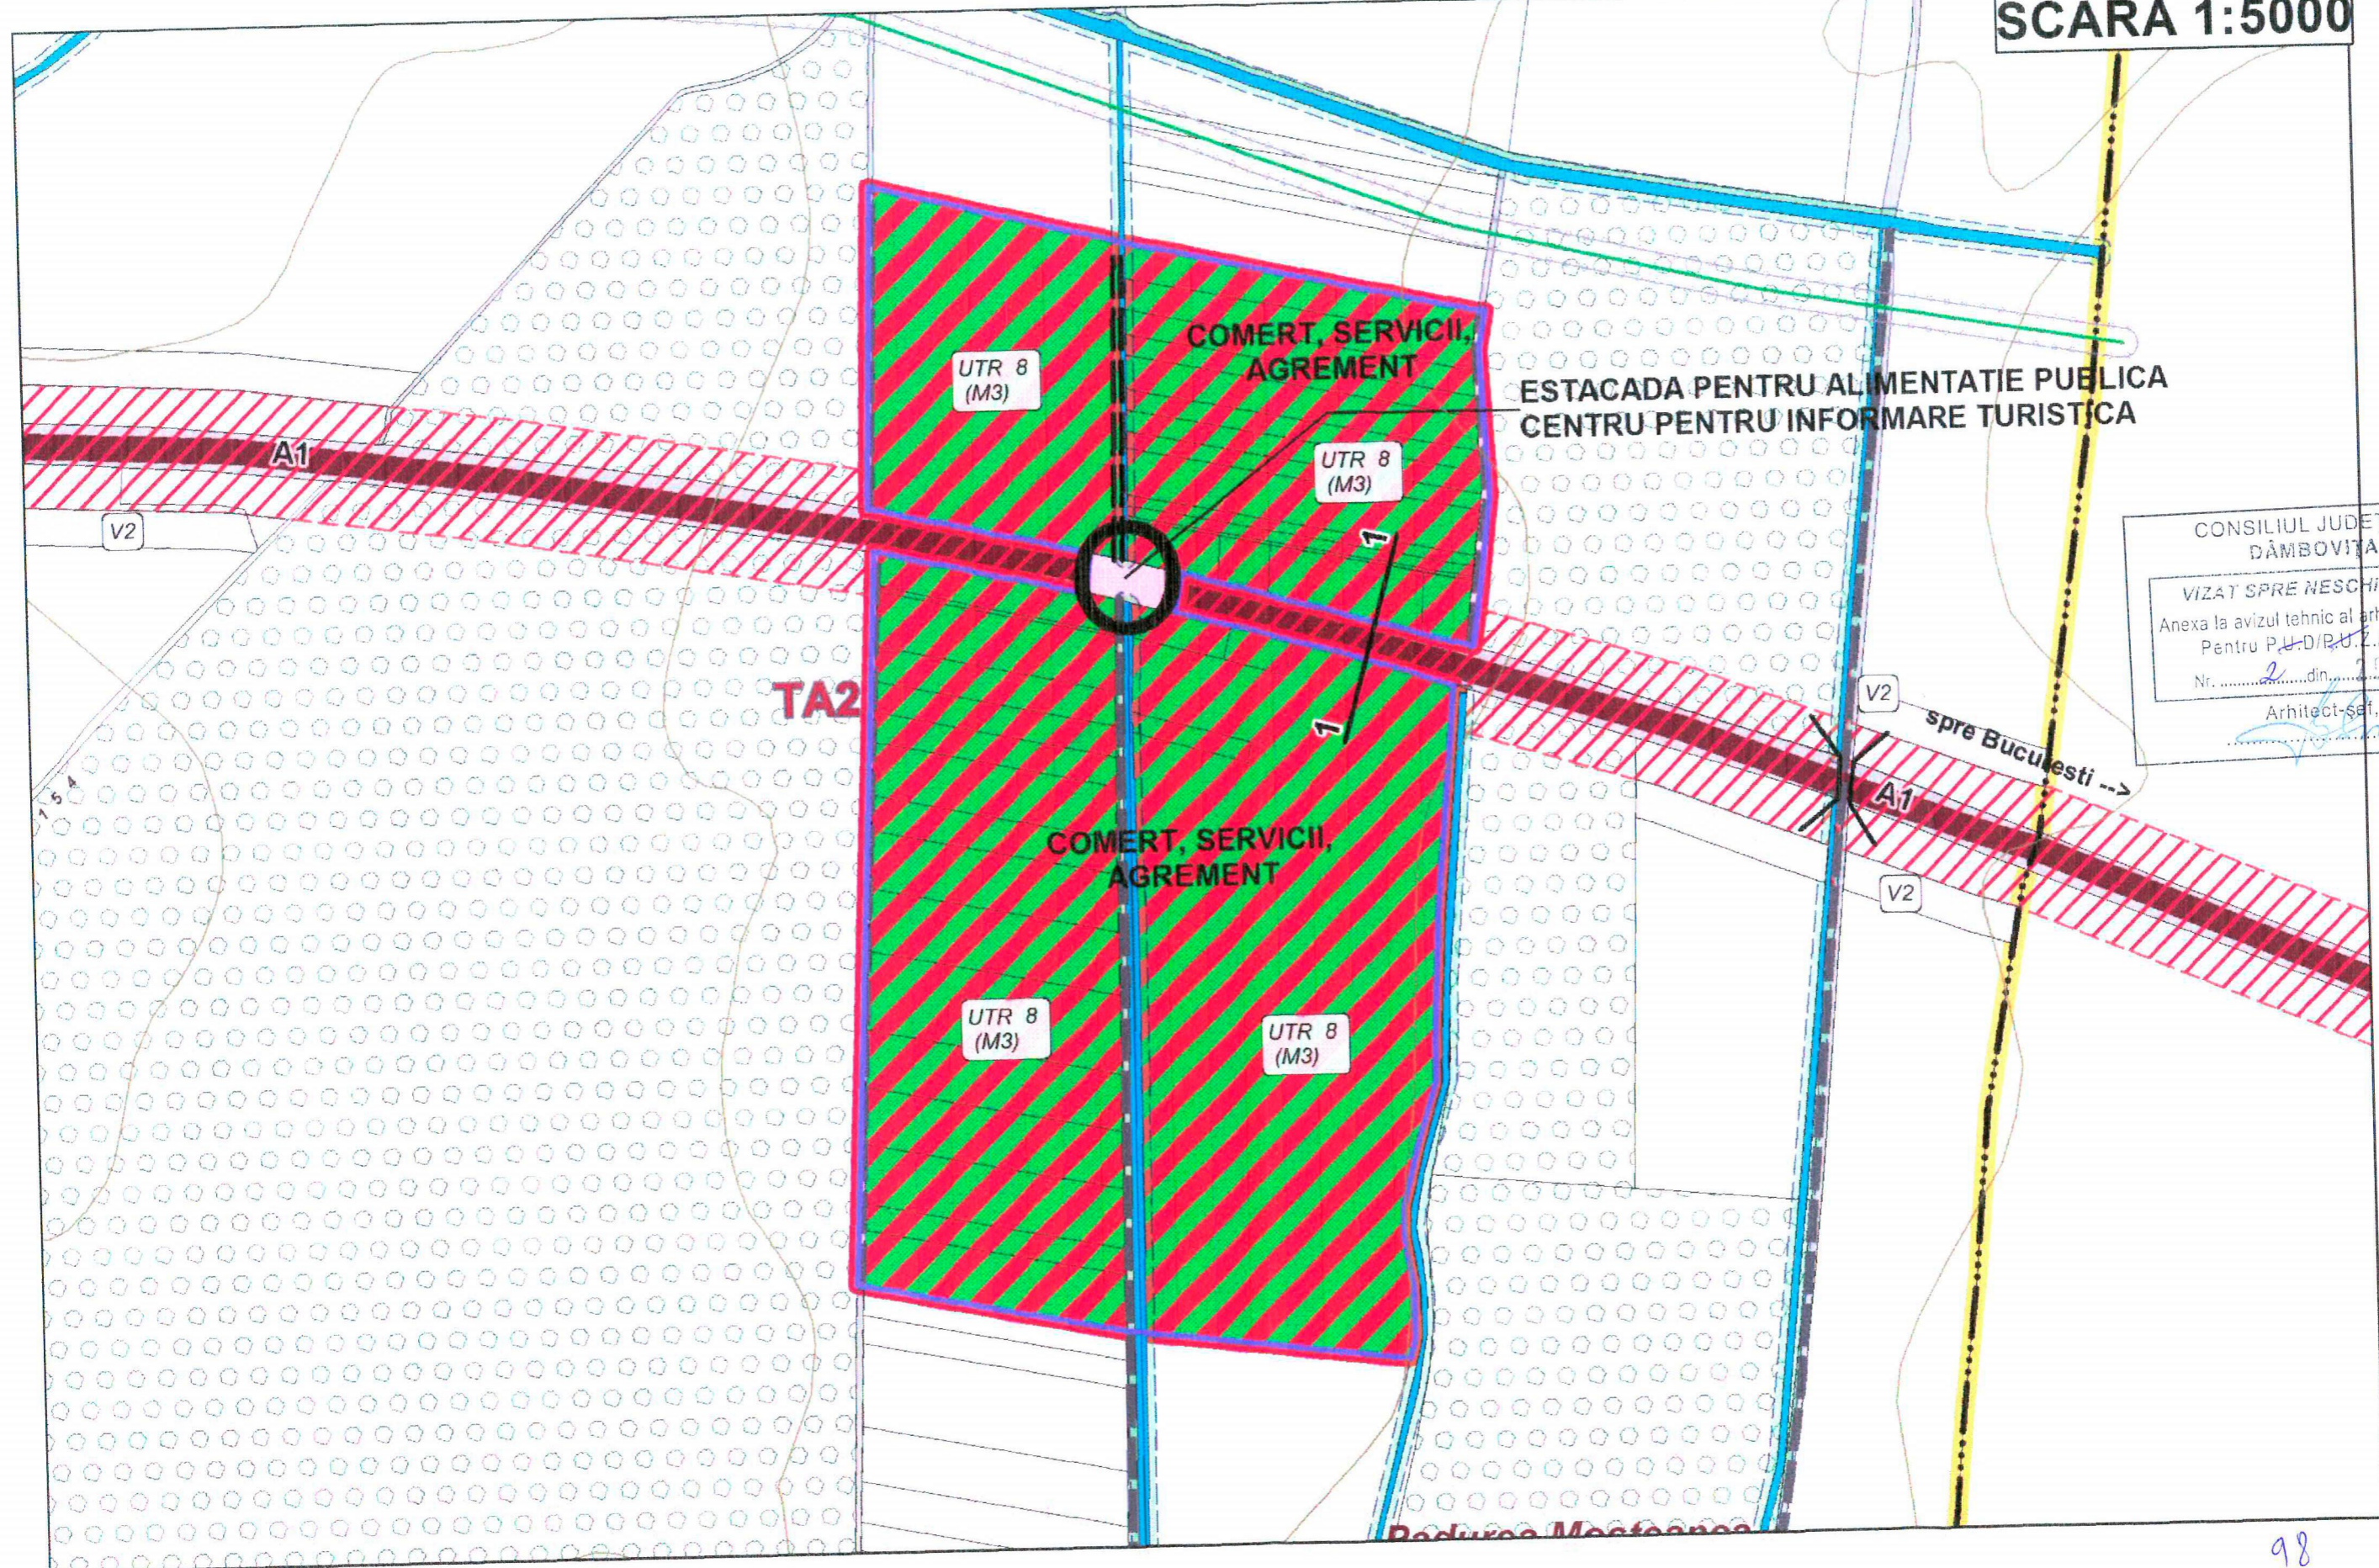

CONSILIUL JUDEȚEAN
DĂMBOVIȚA

VIZAT SPRE NESCHIMBARE


Anexa la avizul tehnic al arhitectului șef
Pentru P.U./D/P.U./Z./P.U.G

Nr. 2 din 29 NOV. 2012

Arhitect-șef,
[Signature]

UTR 9 SCARA 1:5000

CONSILIUL JUDEȚEAN
DĂMBŌVIȚA
VIZAF SPRE NESCIMBARE
Anexa la avizul tehnic al arhitectului șef
Pentru P.U./P.U.Z./P.U.G.
Nr. ... din ... NOV. 2012
Arhitect șef, ...

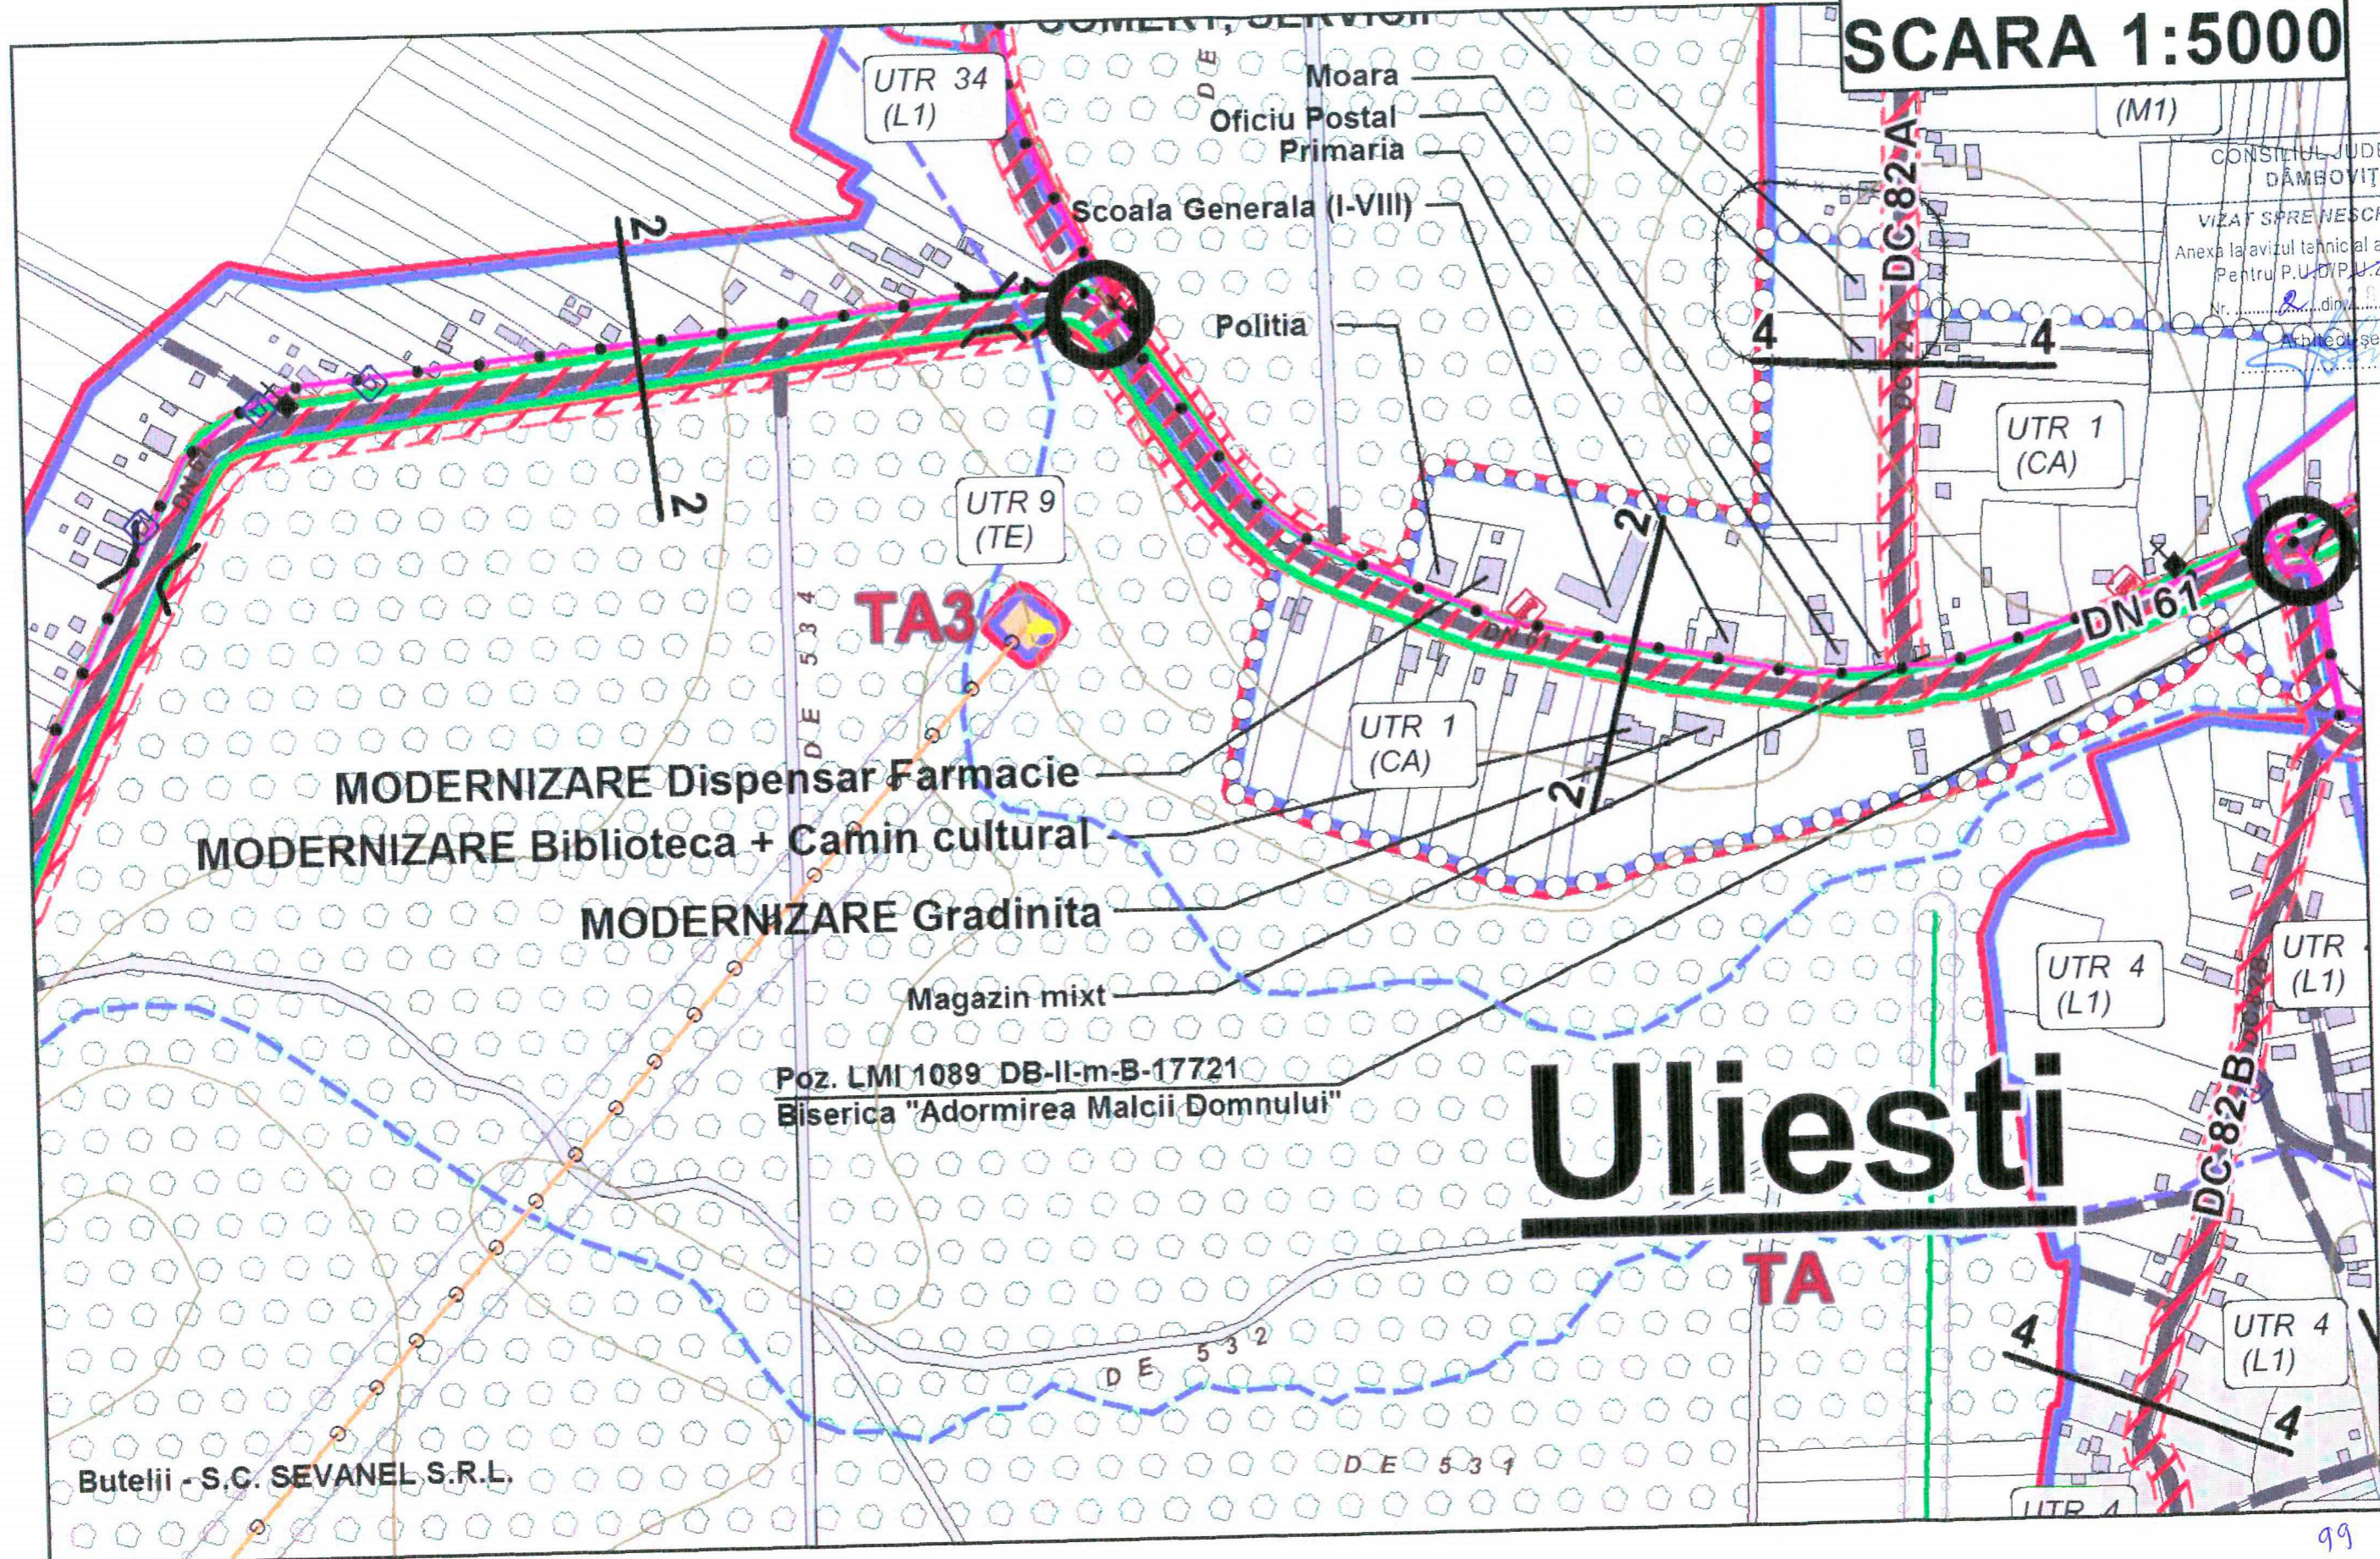


Uliesti

Butelii S.C. SEVANEL S.R.L.


stioara

UTR 10
SCARA 1:5000

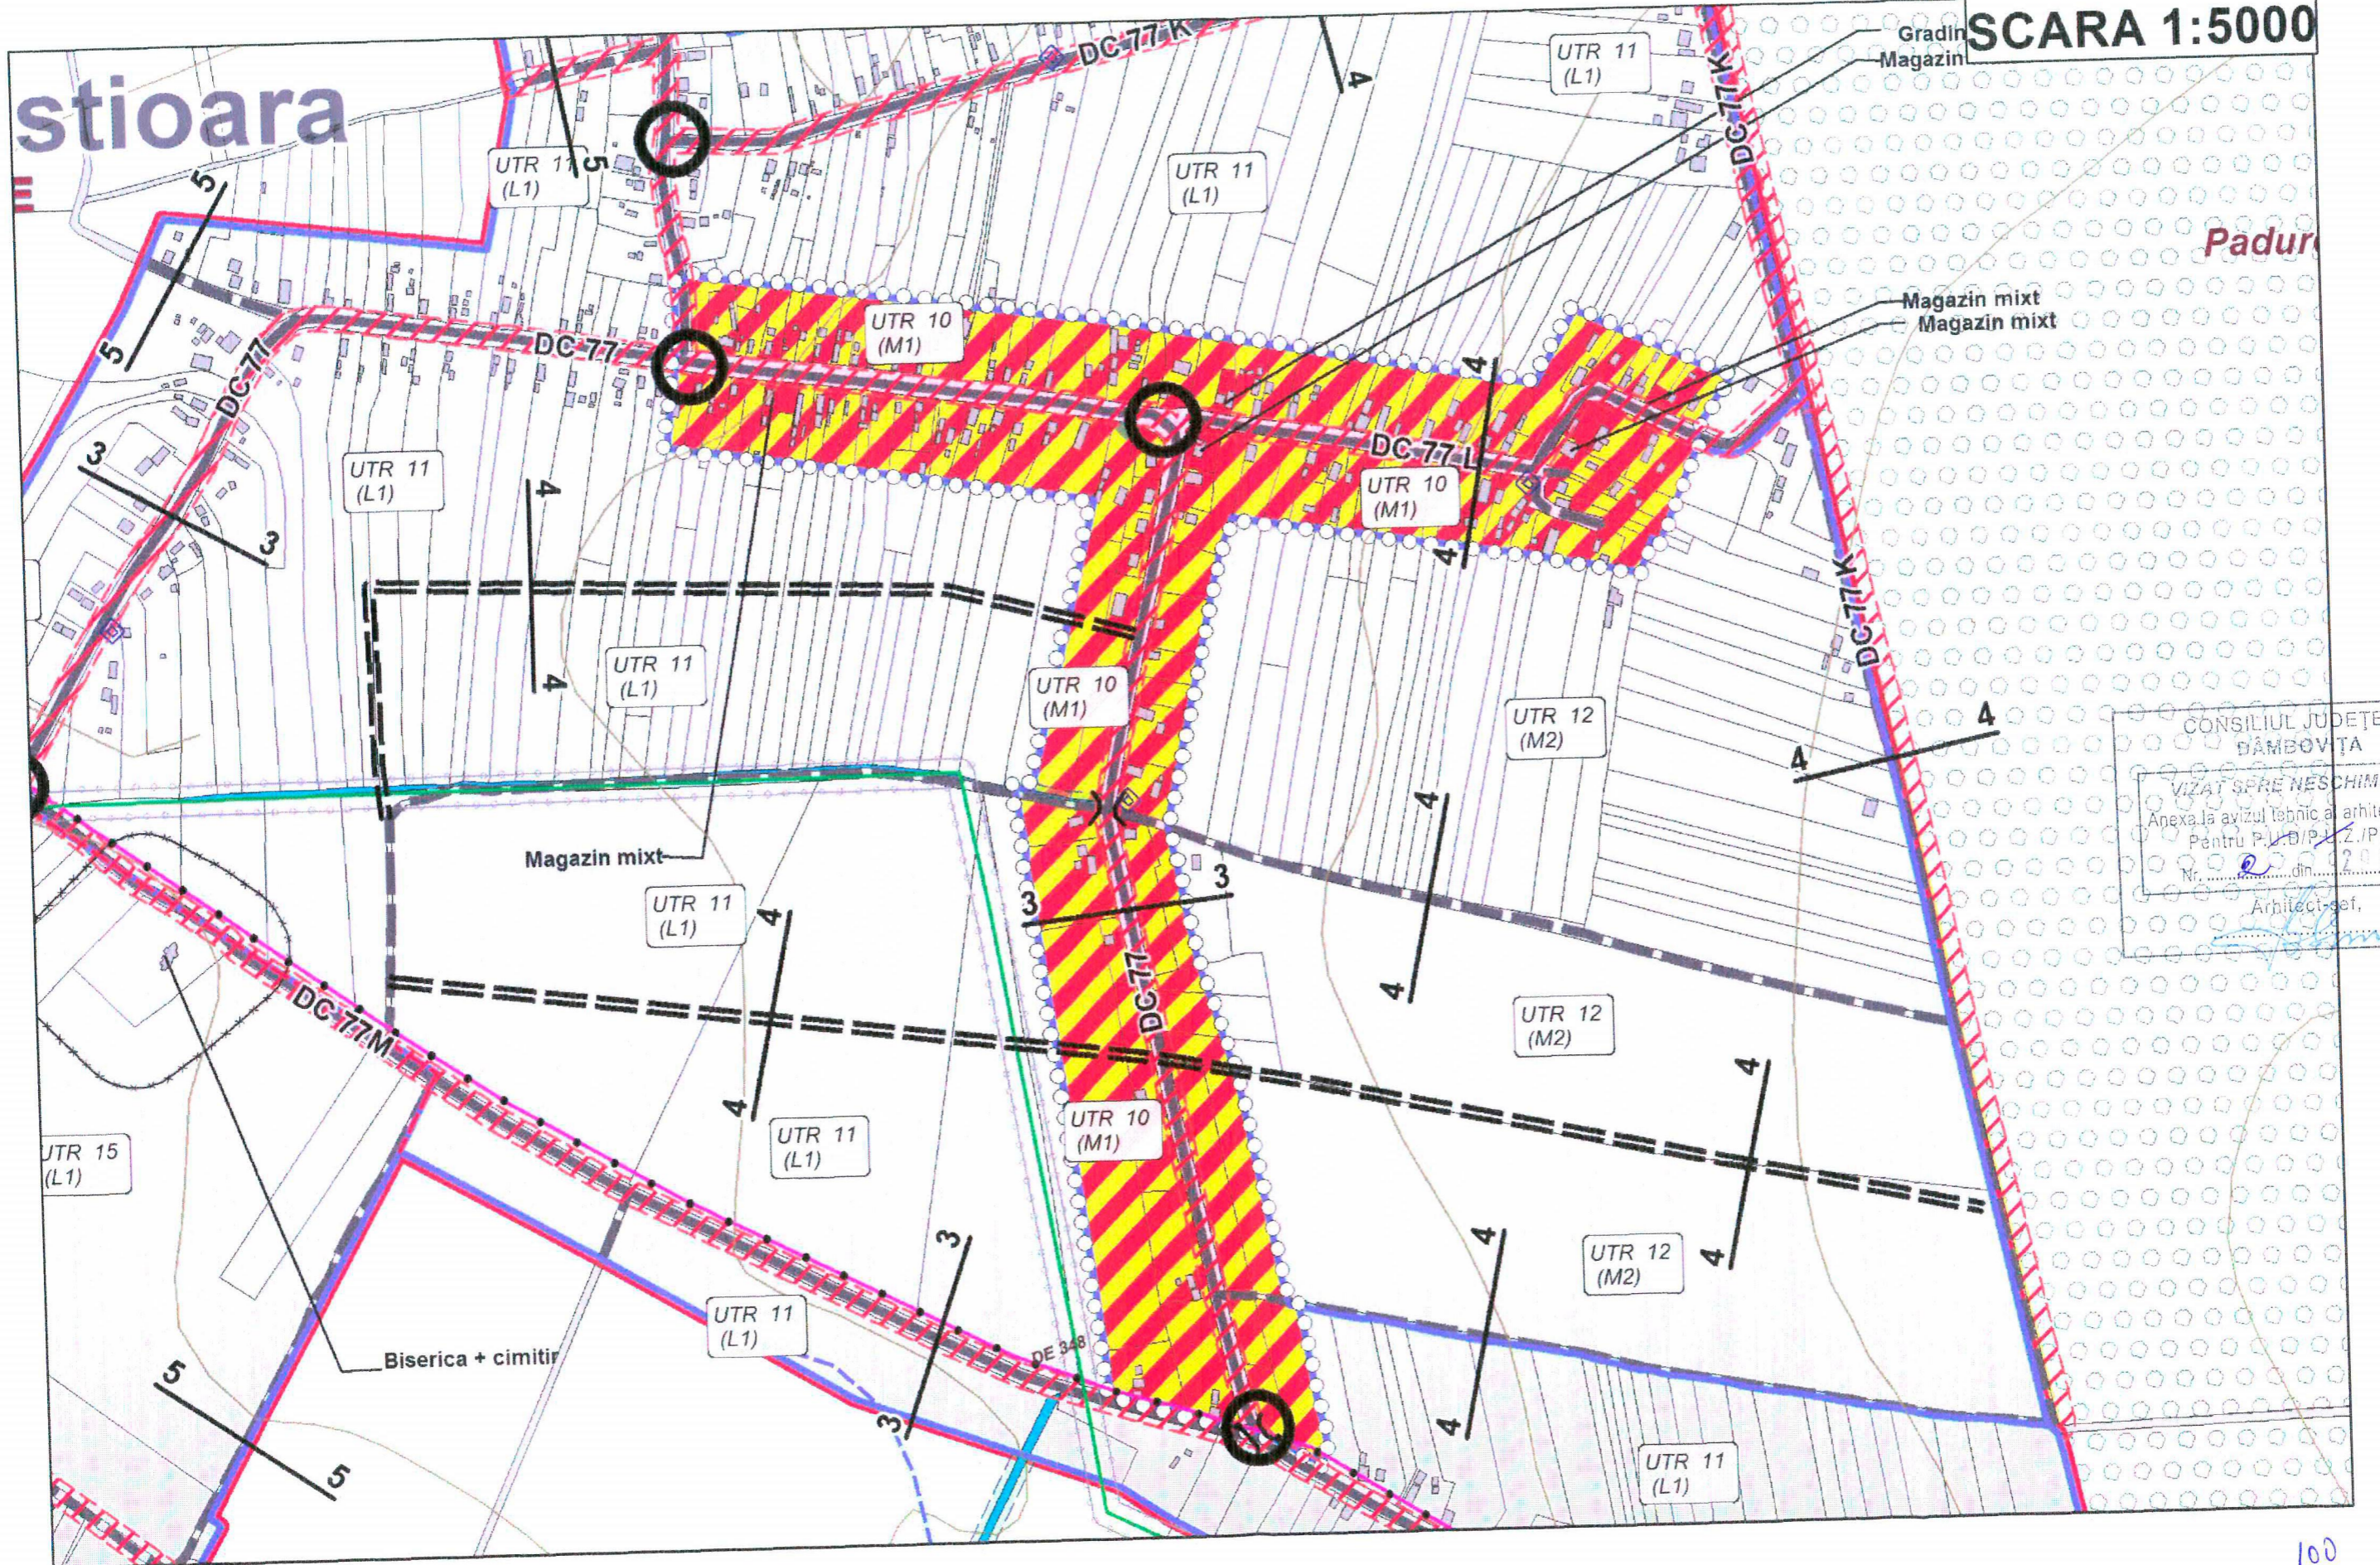

CONSILIUL JUDEȚEAN
DĂMBŎVIȚA
VIZAT SPRE Neschimbare
Anexa la avizul tehnic al arhitectului șef
Pentru P.U.D./P.L.Z./P.U.G.
Nr. 20 din 29 NOV. 2012
Arhitect șef,
[Signature]

UTR 11 SCARA 1:8000

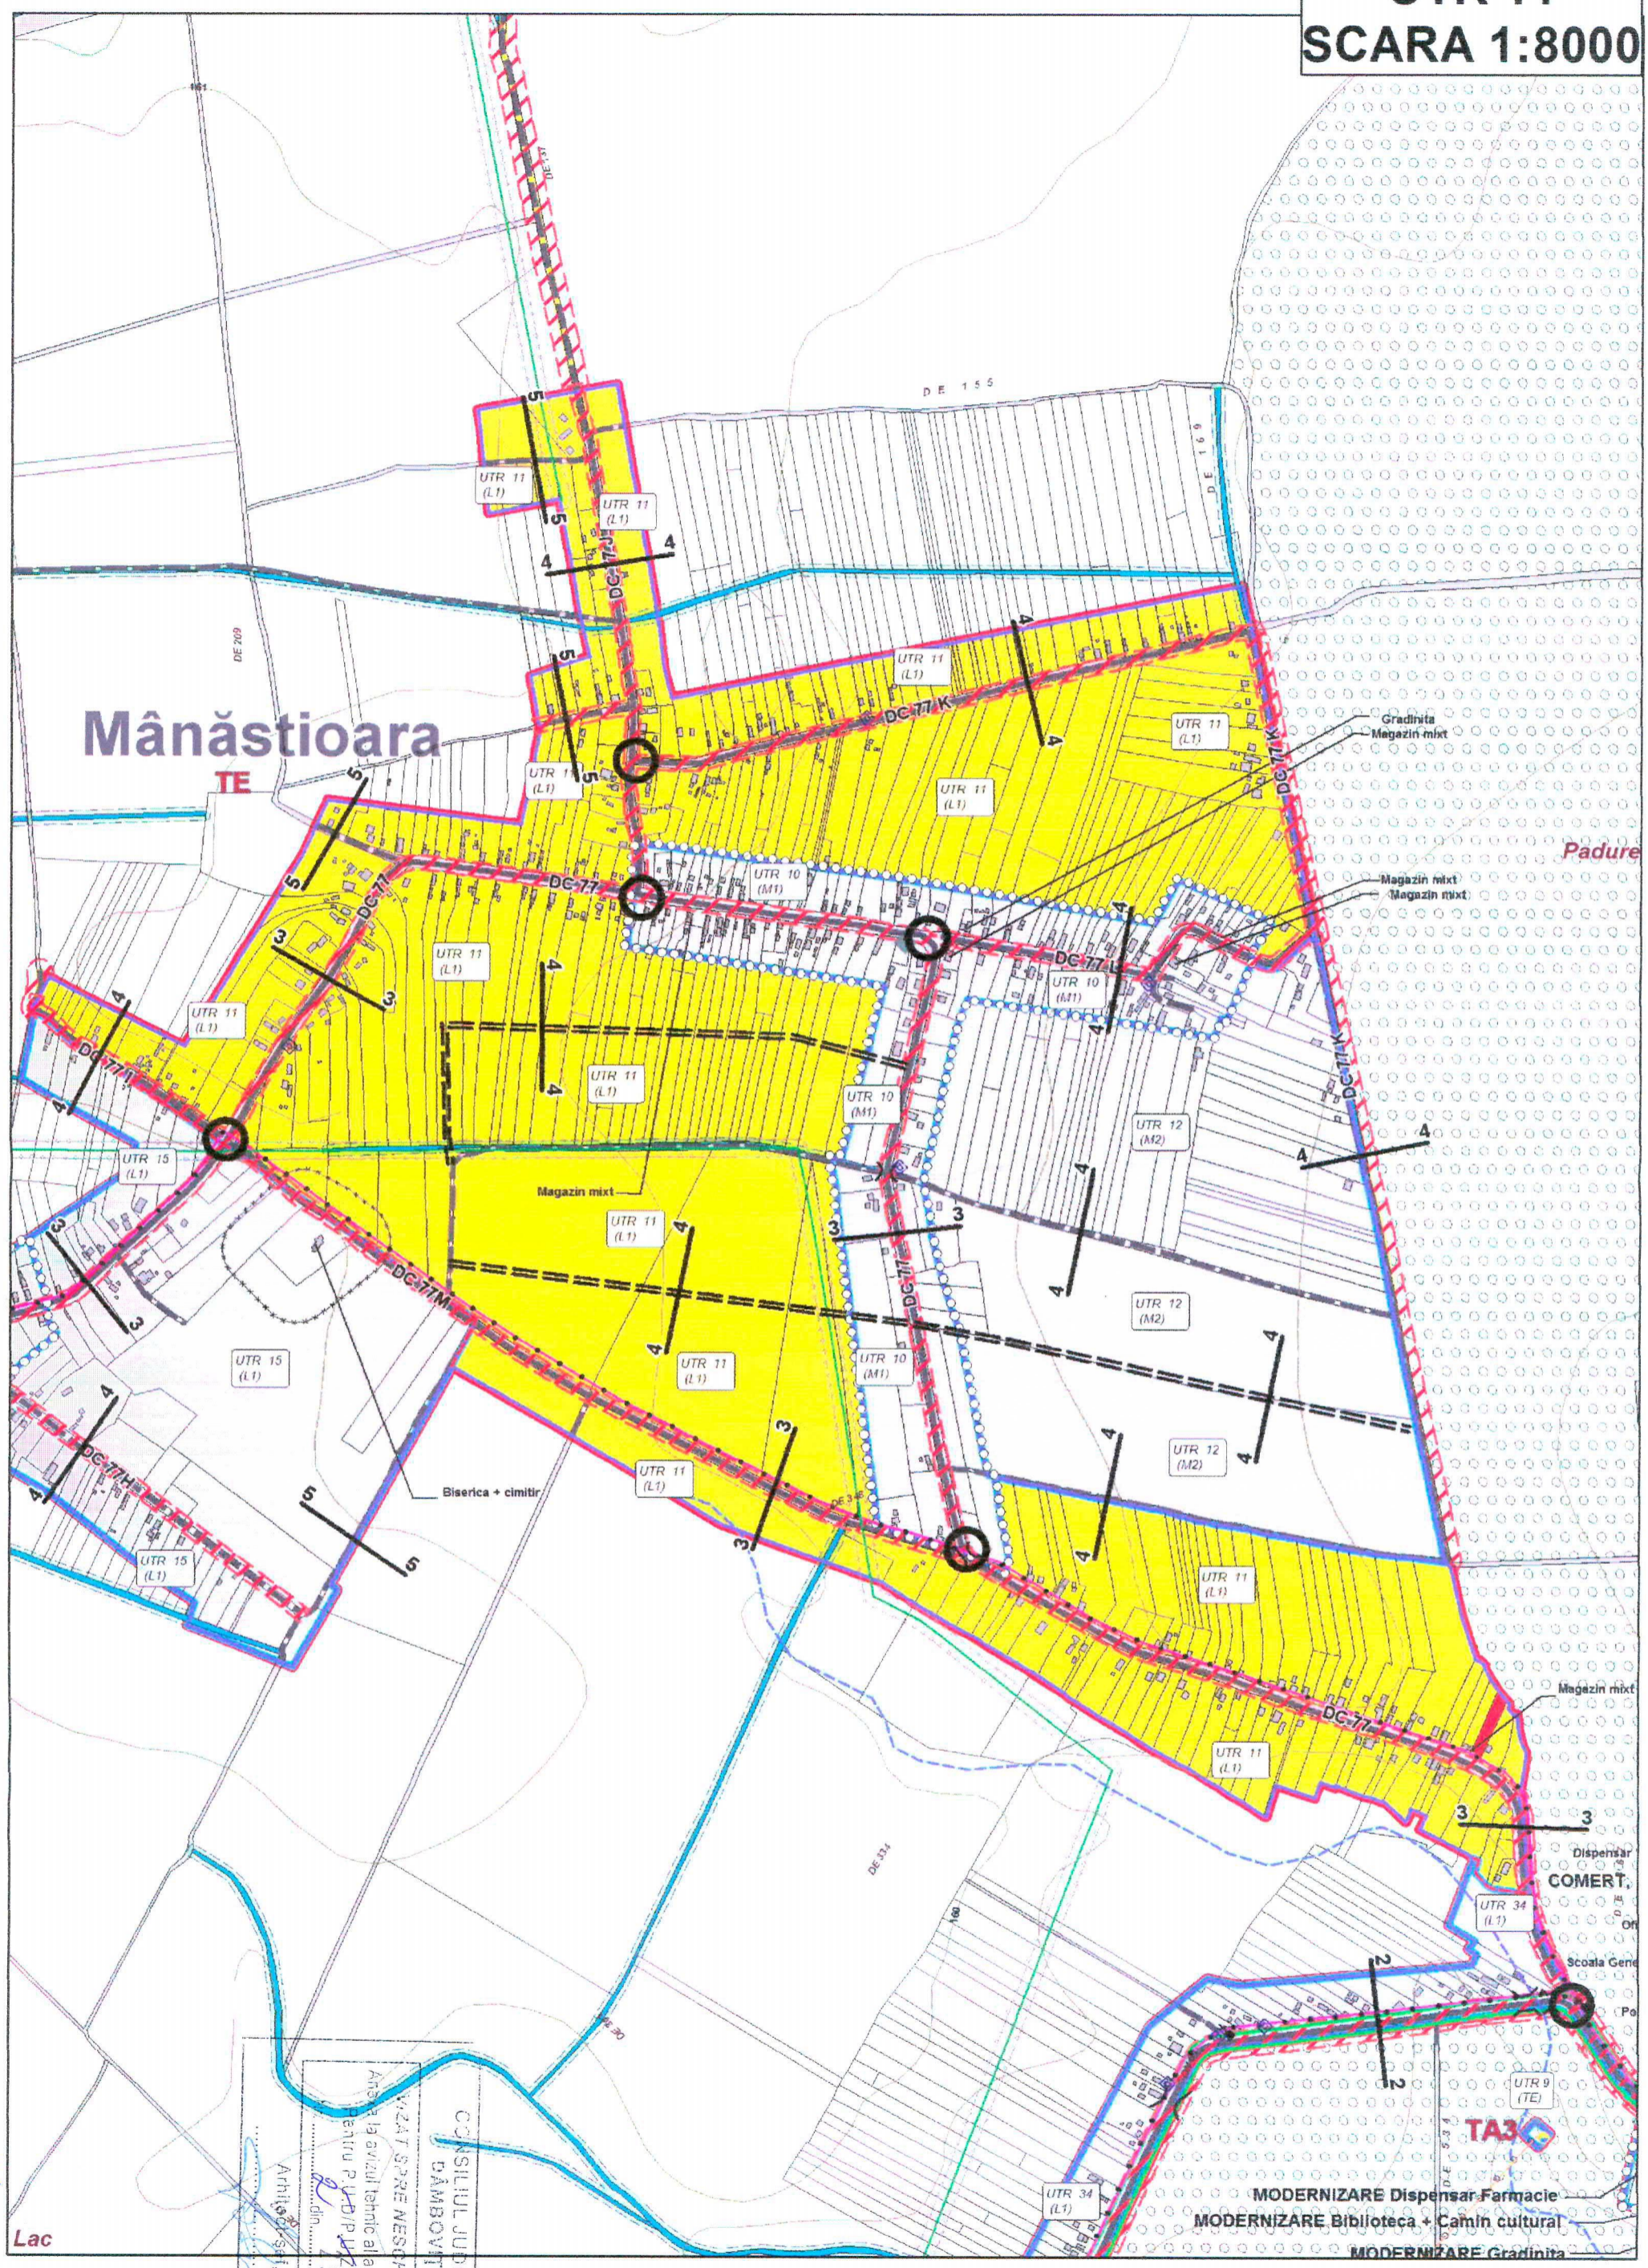

Mânăstioara
TE

Padure

101


CONSILIUL JUDEȚEAN
DAMBOVIȚA
VIZAT ȘI ȘTAMPAT
ANEXA LA AVIZUL TEHNIC AL ARHITECTURII ȘI
PENTRU P.U.D./P.U.Z./P.U.G.
din
15.11.2012
Arhitect șef
[Signature]

TA3
MODERNIZARE Dispensar Farmacie
MODERNIZARE Biblioteca + Camin cultural
MODERNIZARE Gradinita

Dispensar
COMERT
Scoala Gene

Lac

UTR 12
SCARA 1:5000

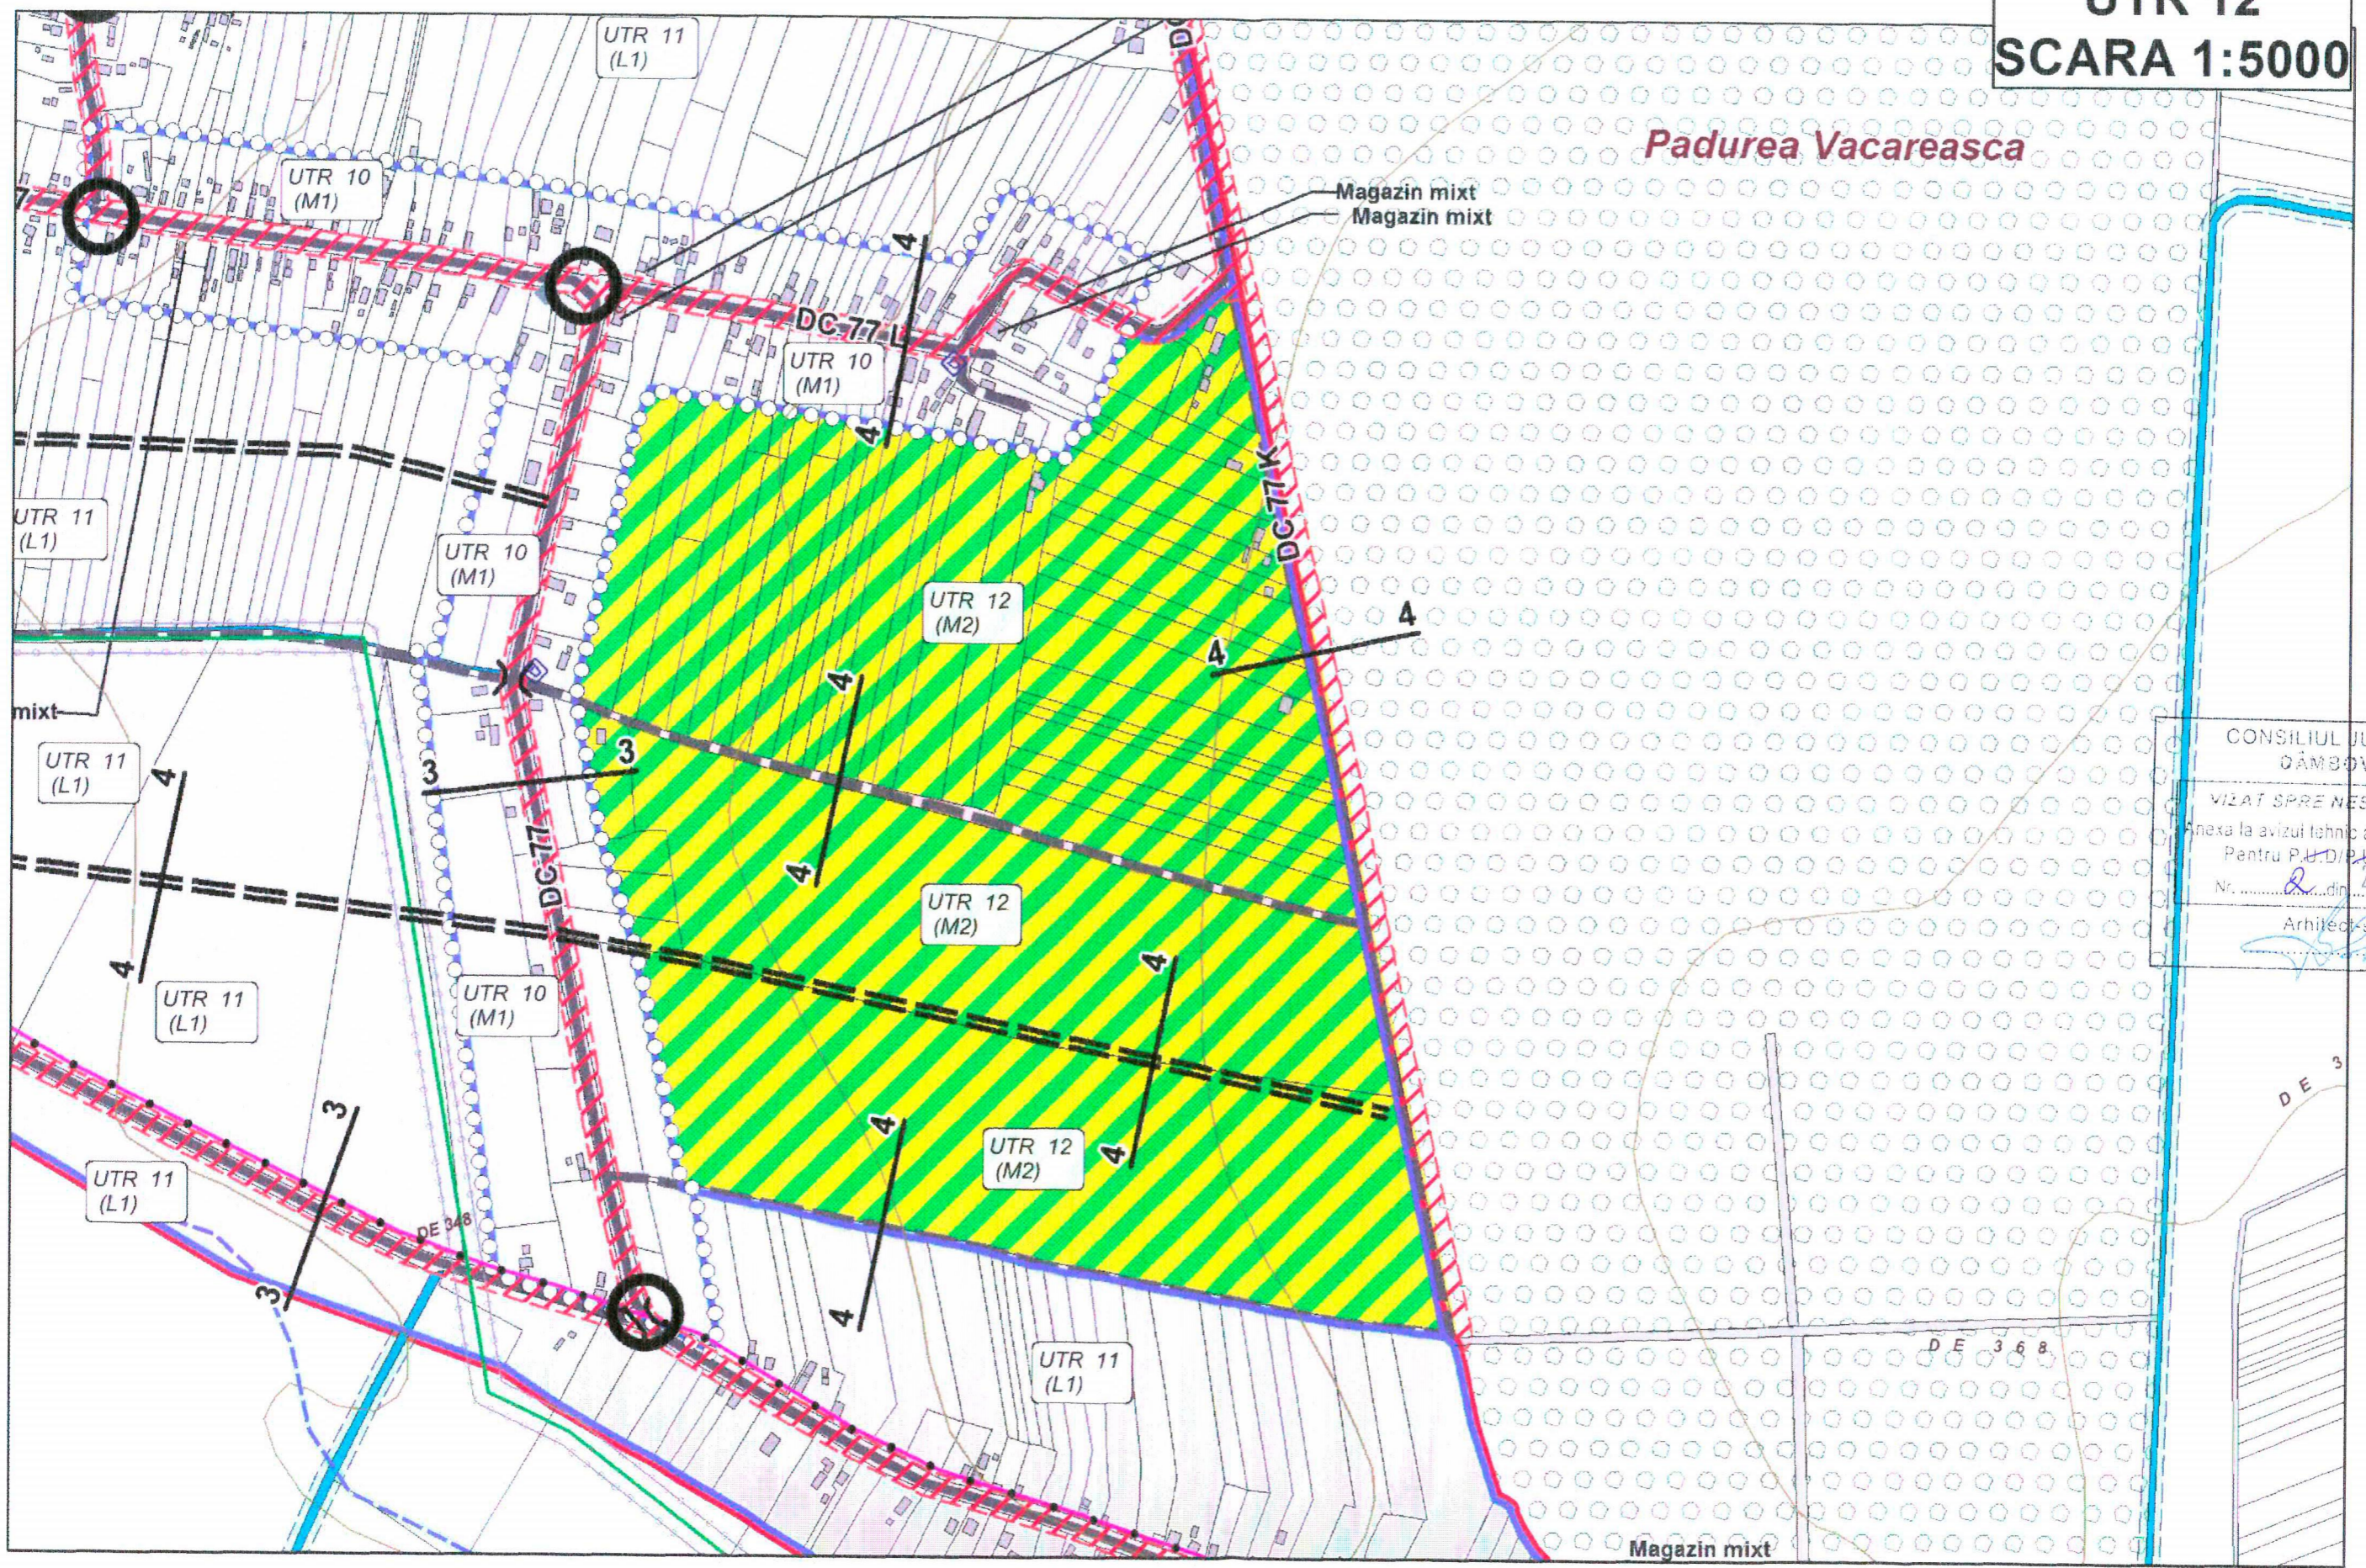

CONSILIUL JUDEȚEAN
GÂMBŌVIȚA

VIZAT SPRE NESCHIMBARE
Anexa la avizul tehnic al arhitectului șef
Pentru P.U.D./P.U.Z./P.U.G.
Nr. ... din ... 20 NOV. 2012

Arhitect șef,
[Signature]

UTR 13
SCARA 1:5000

COMUNA MĂTĂSARU

UTR 13
(M4)

INDUSTRIE NEPOLUANTA,
SERVICII SI COMERT


UTR 13
(M4)

TE1

CONSILIUL JUDEȚEAN
DĂMBOVITĂ
VIZAT SPRE NESCHIMBARE
Anexă la avizul tehnic al arhitectului șef
Pentru P.U. și P.U.Z./P.U.G.
Nr. din ... NOV. 2012
Arhitect-șef

AUTOSTRADA A1

UTR 14
SCARA 1:5000

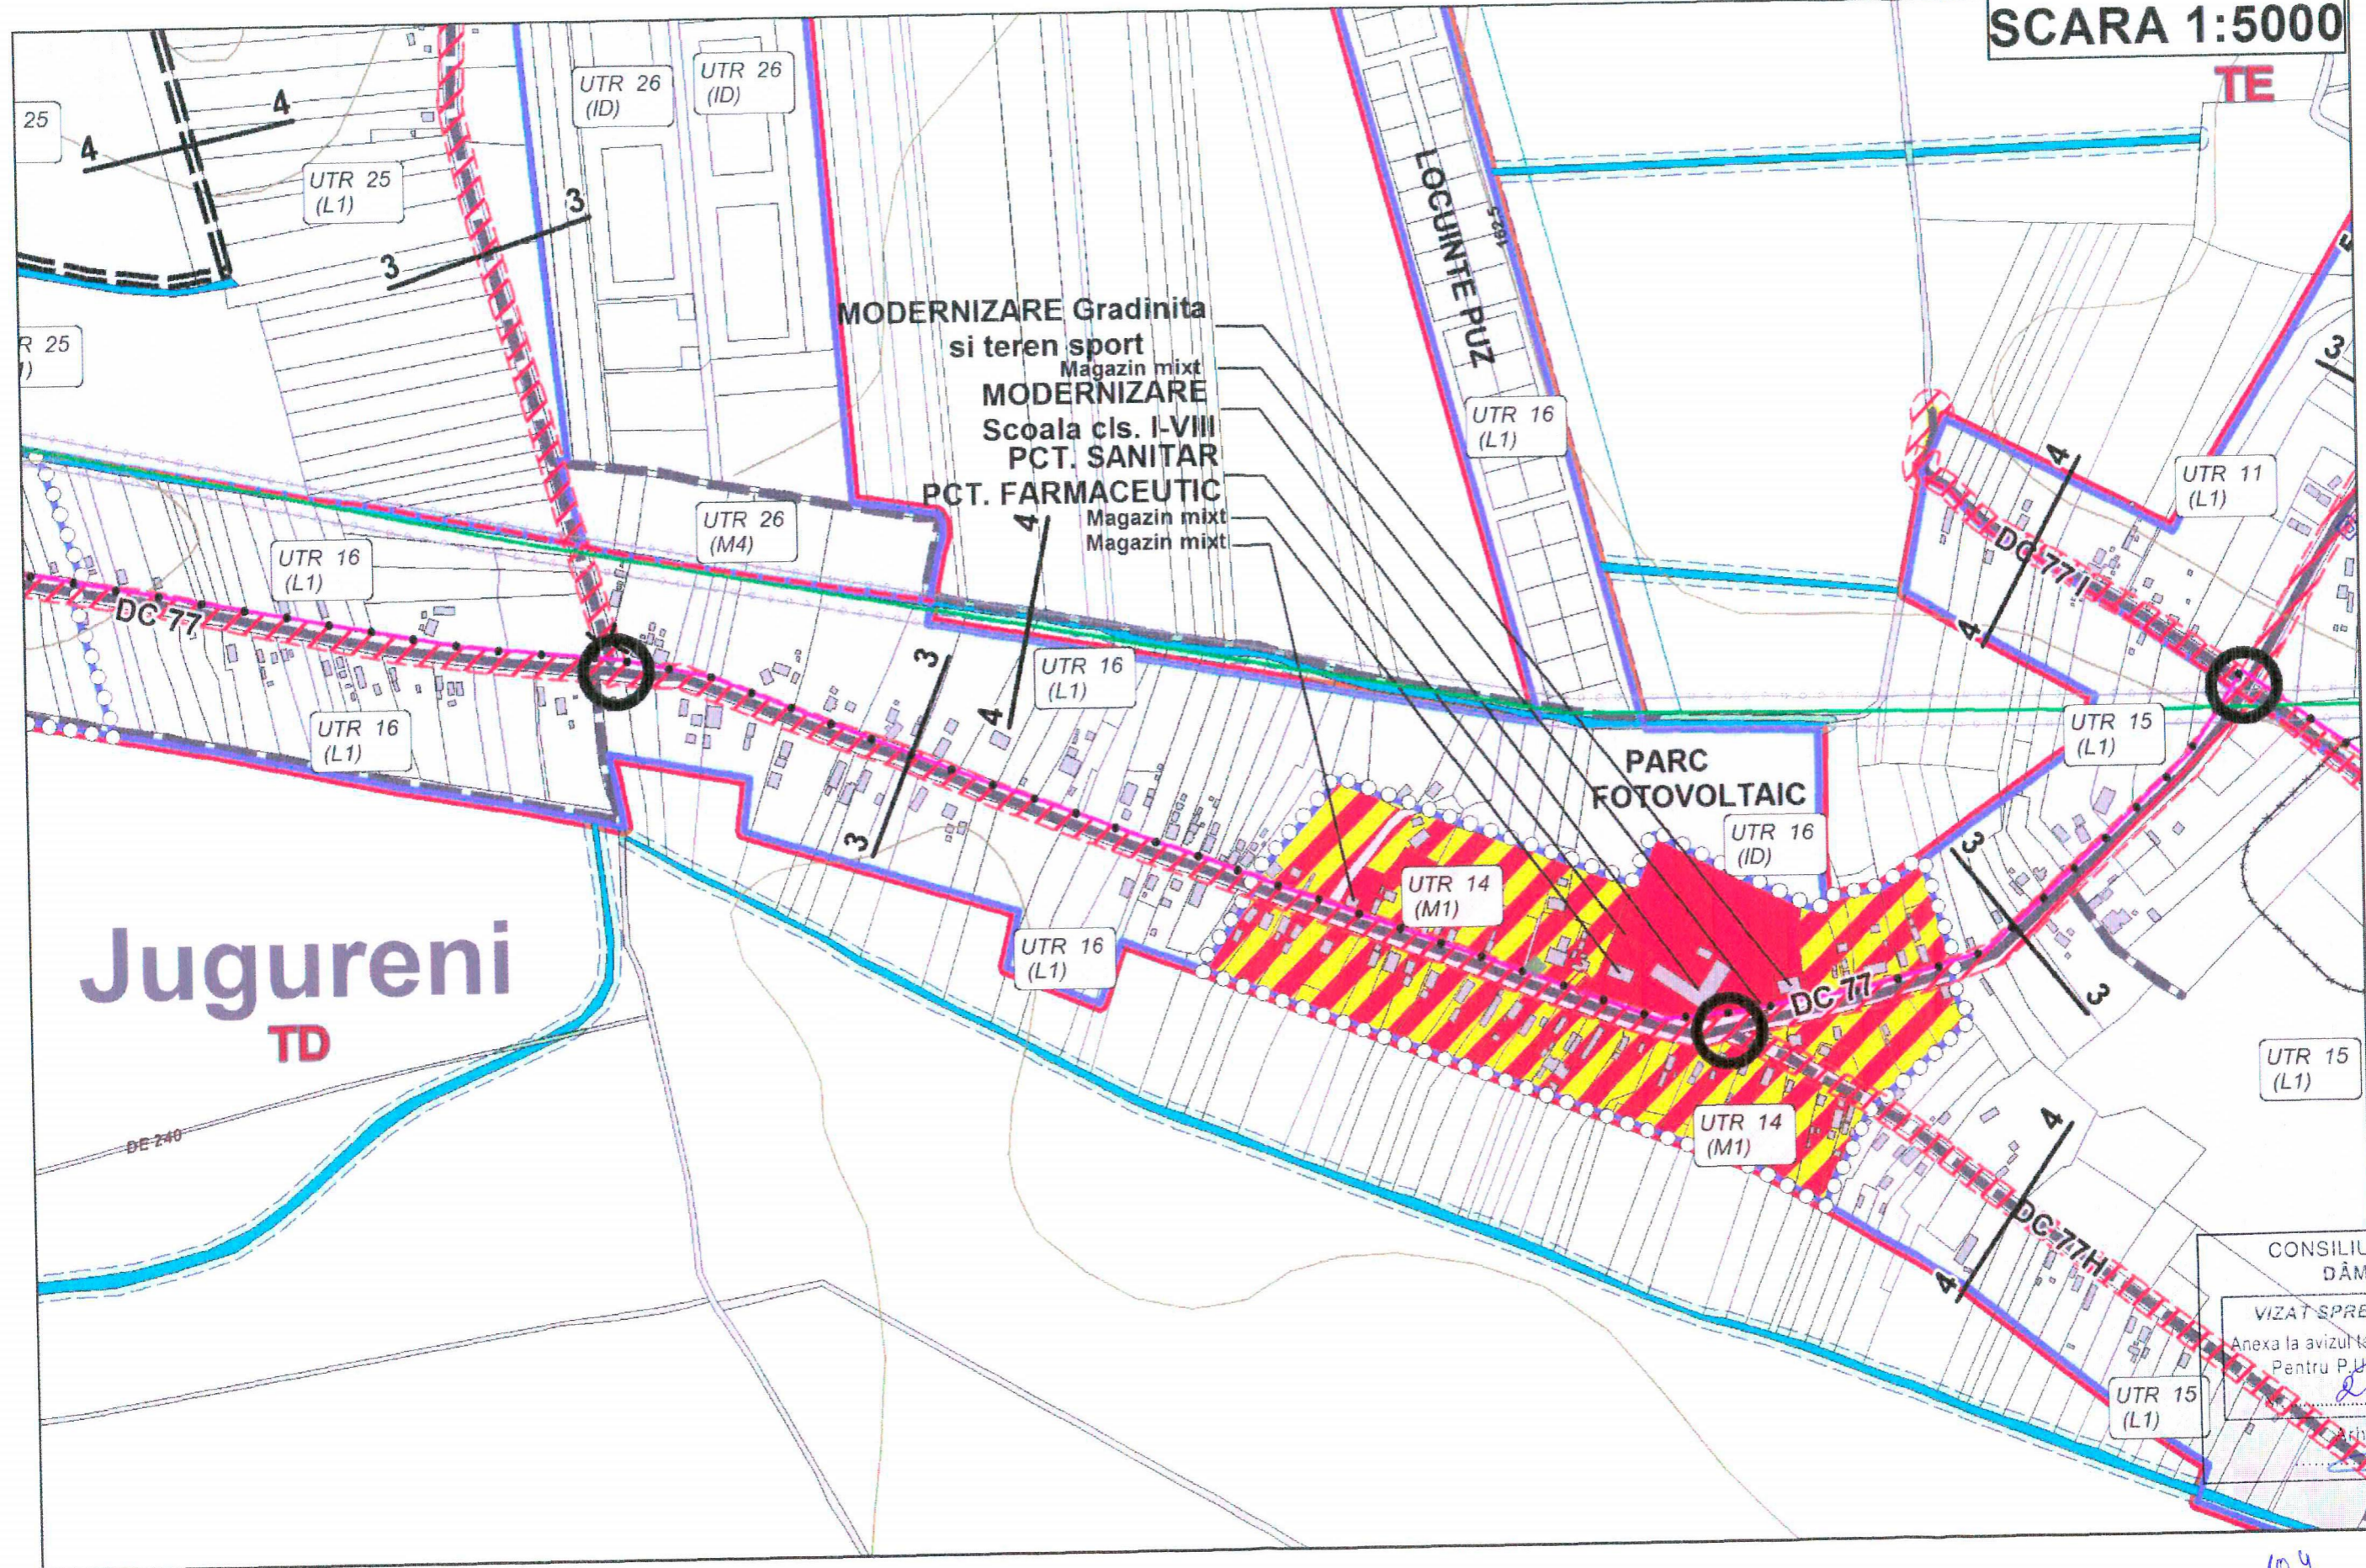

Jugureni
TD

CONSILIUL JUDEȚEAN
DĂMBOVIȚA
VIZAT SPRE NESCHIMBARE
Anexa la avizul tehnic al arhitectului șef
Pentru P.U.D./P.U.Z./R.U.G. 2012
din.....
Arhitect-șef.....

UTR 15
SCARA 1:5000

MODERNIZARE Gradinita
si teren sport
Magazin mixt
MODERNIZARE
Scoala cls. I-VIII
PCT. SANITAR
PCT. FARMACEUTIC
Magazin mixt
Magazin mixt

UTR 16
(L1)

PARC
FOTOVOLTAIC

UTR 16
(ID)

UTR 14
(M1)

UTR 16
(L1)

UTR 14
(M1)

UTR 15
(L1)

UTR 15
(L1)

UTR 15
(L1)

UTR 11
(L1)

UTR 11
(L1)

UTR 11
(L1)

UTR 11
(L1)


UTR 11
(L1)

CONSILIUL JUDEȚEAN
DĂMBOVIȚA

VIZAT SPRE NESCHIMBARE
Anexa la avizul tehnic al arhitectului șef
Pentru P.U./P.U.Z./P.U.G.
Nr. 2 din 25 Noi. 2012
Arhitect-șef,

Biserica + cimitir

UTR 16
SCARA 1:5000

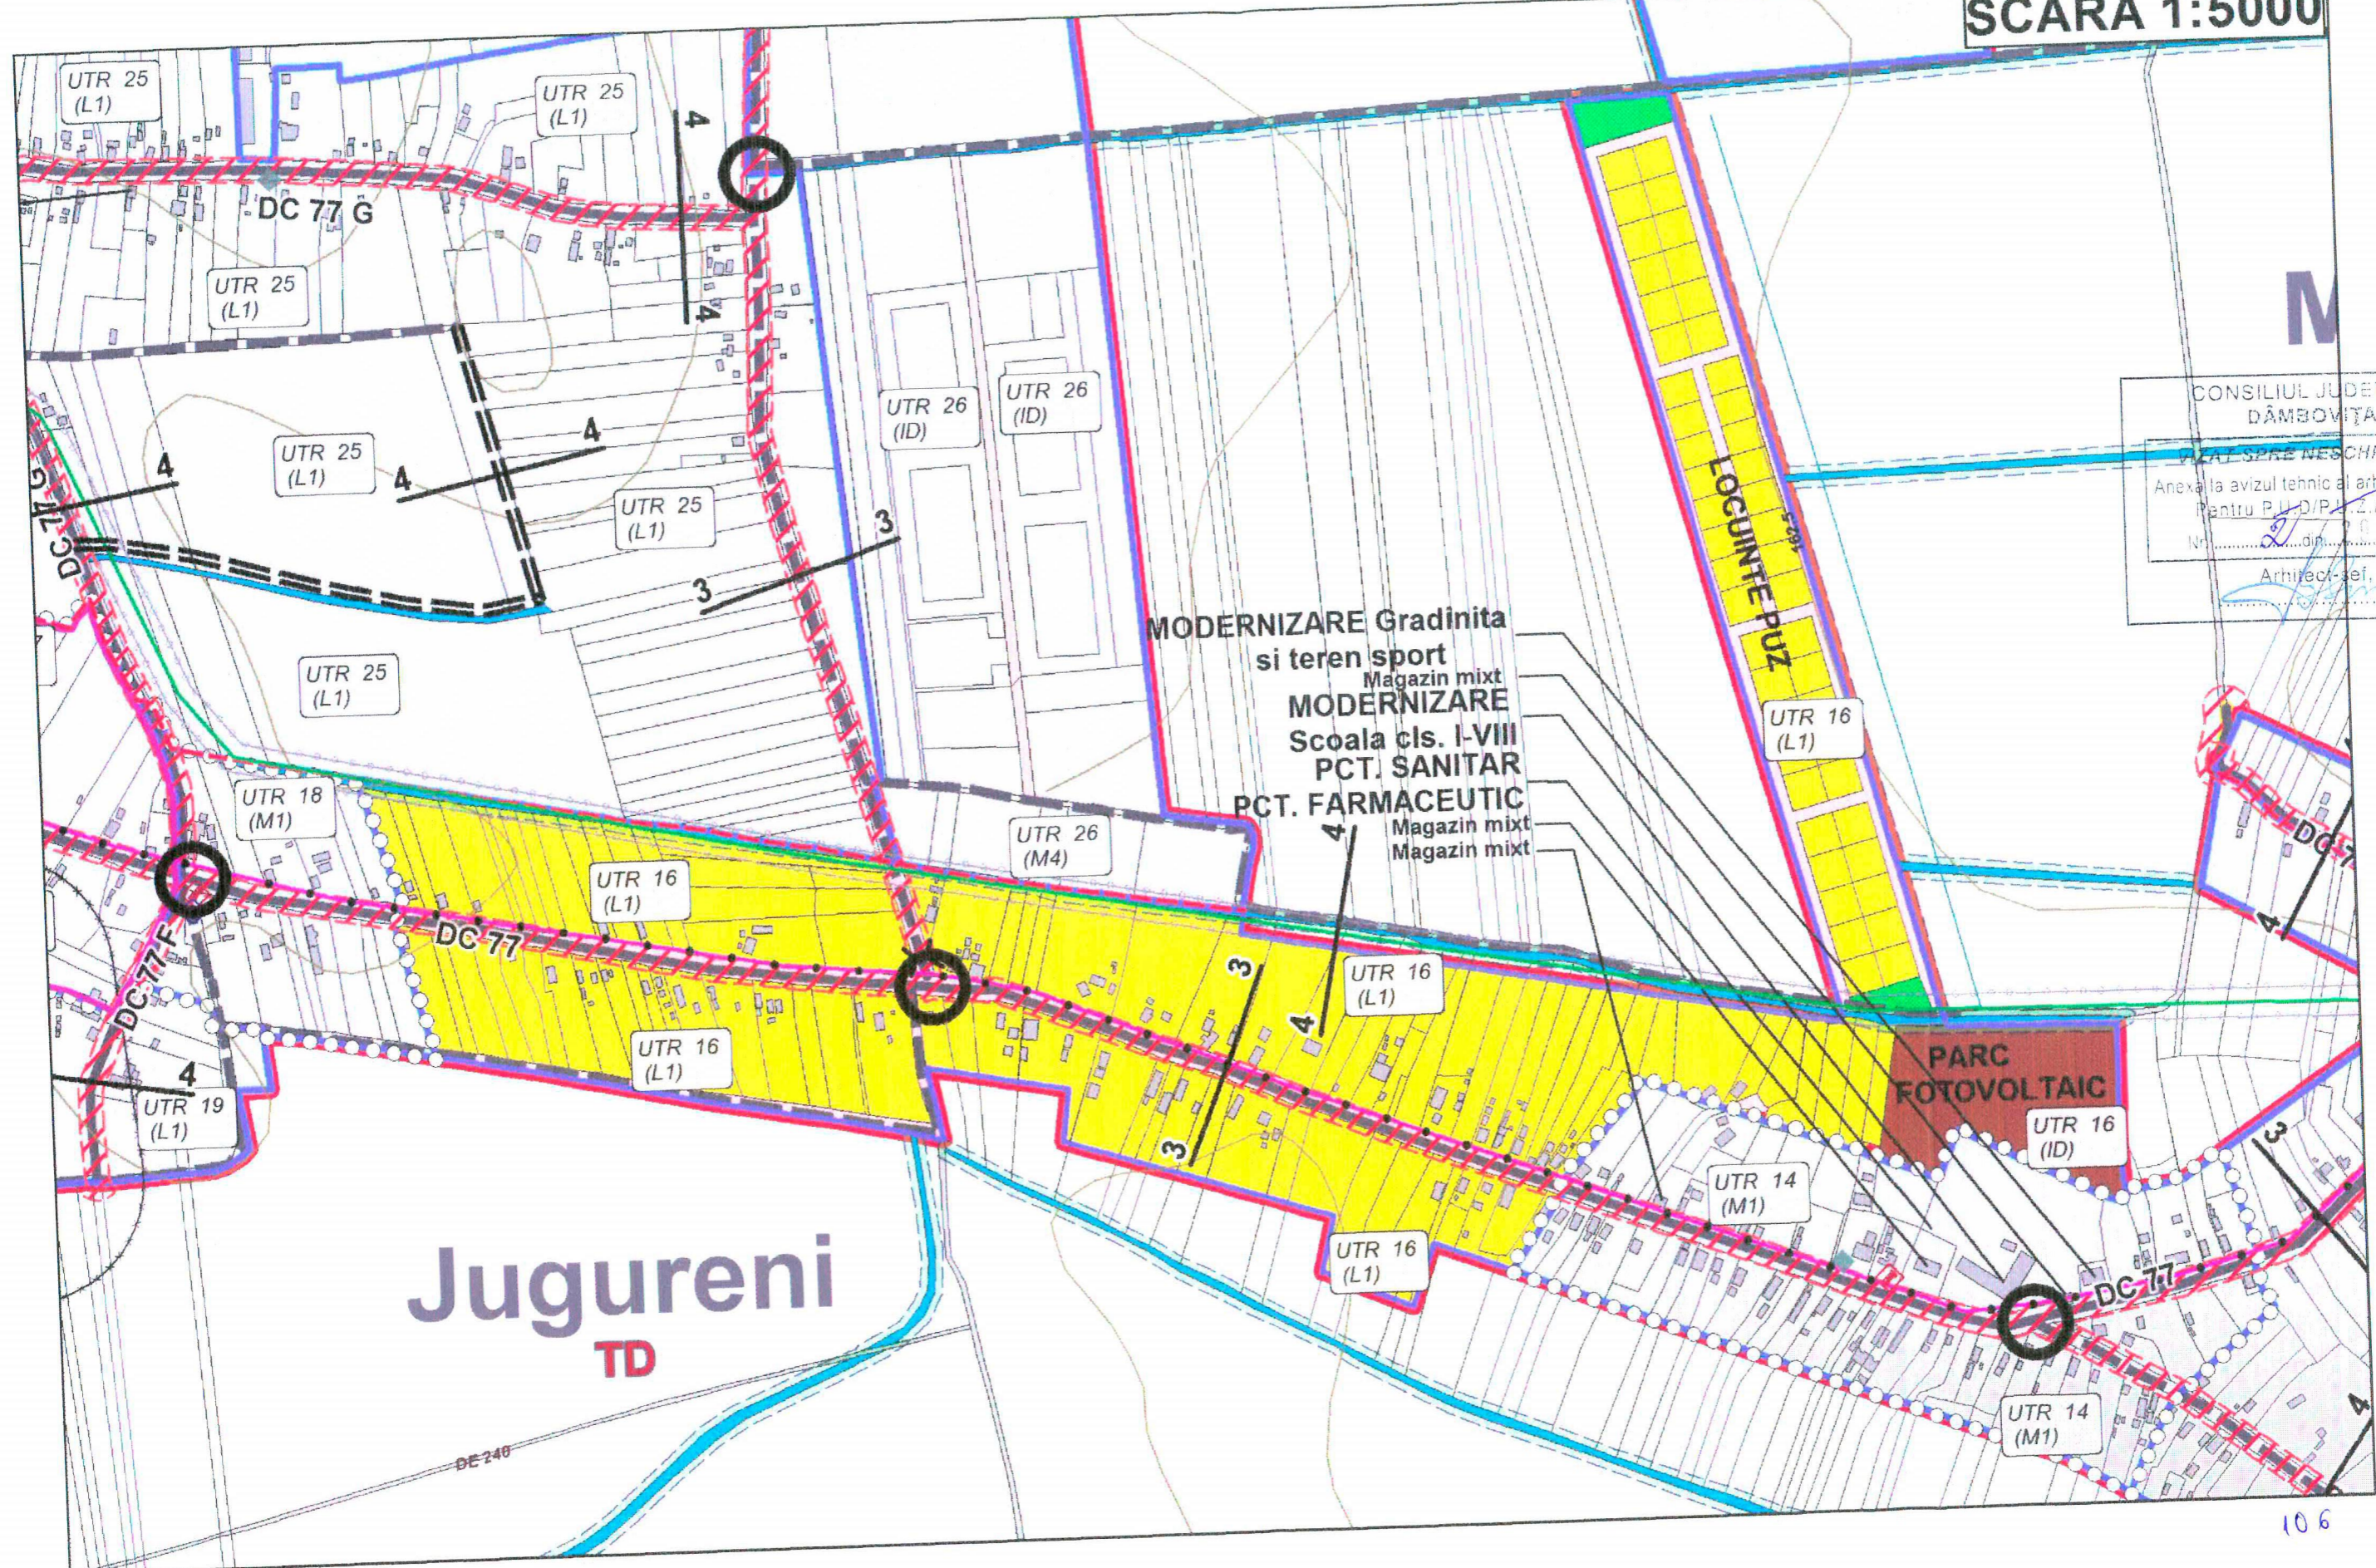

CONSILIUL JUDEȚEAN
DĂMBŌVIȚA


NU SE VA SCHIMBĂ

Anexa la avizul tehnic al arhitectului șef
Pentru P.U.D./P.L.E./P.U.G.
Nr. 27 din 29 NOV. 2012

Arhitect-șef
[Signature]

Jugureni
TD

UTR 17
SCARA 1:5000

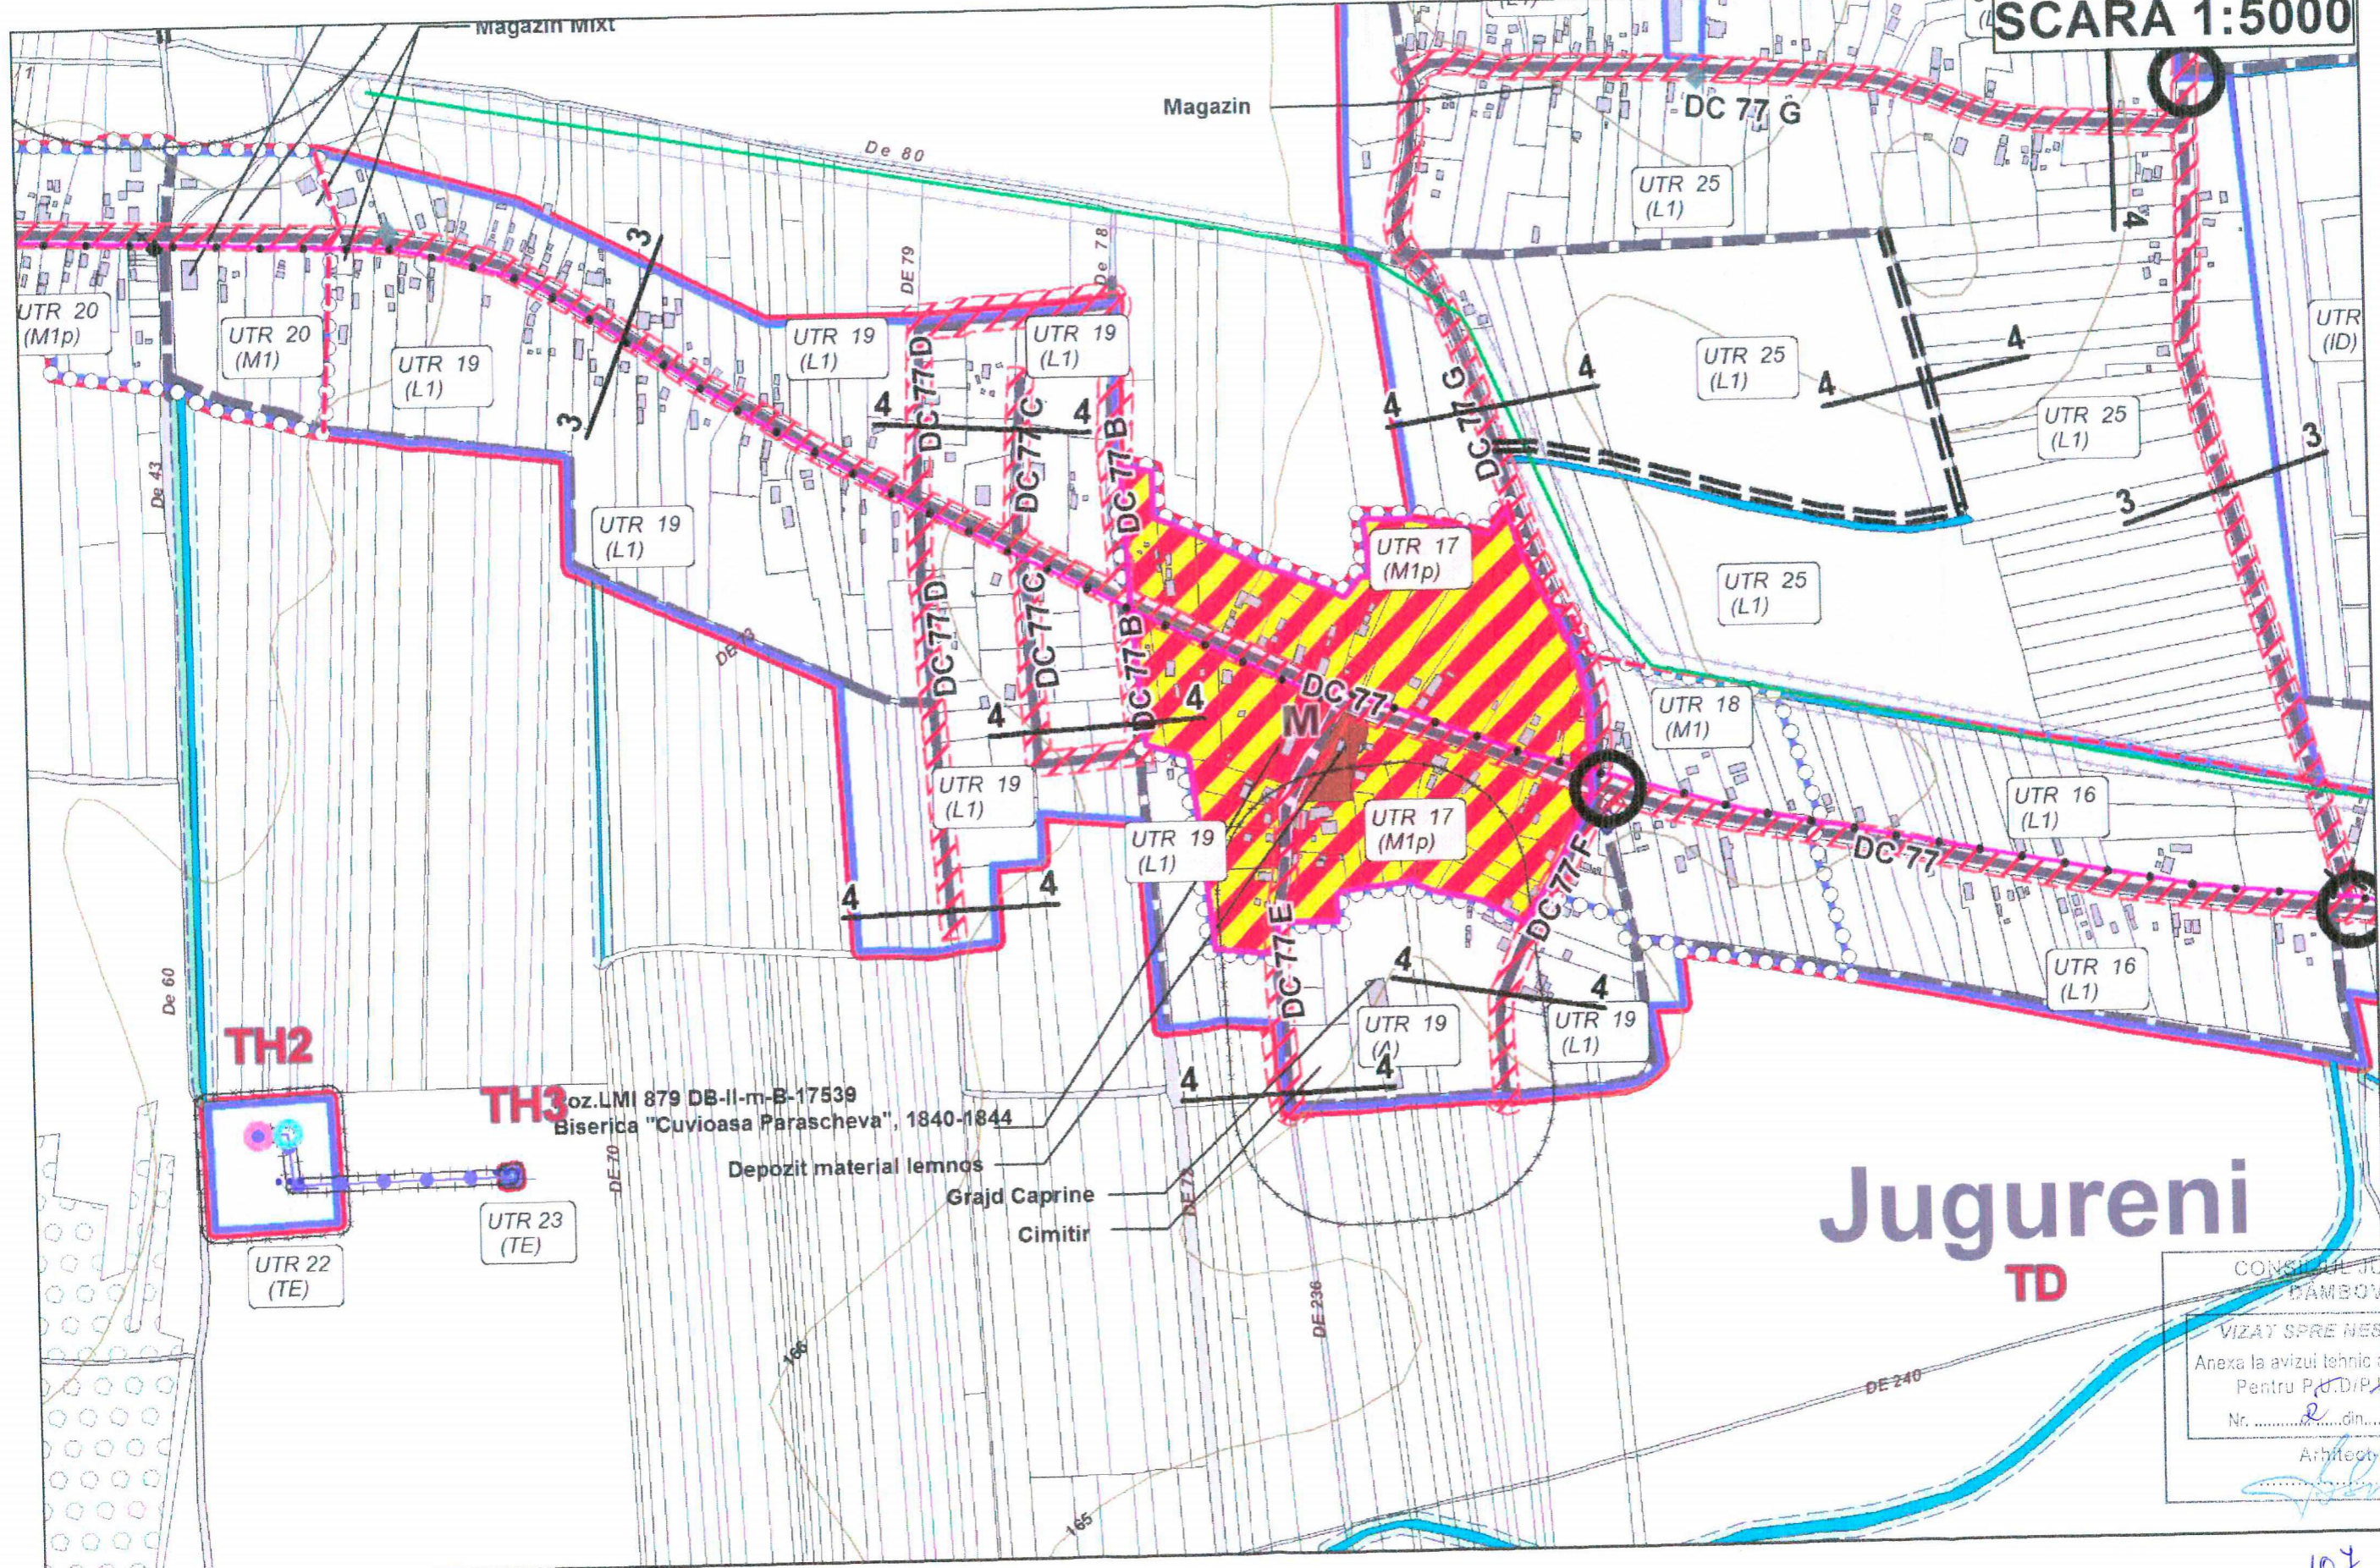

TH2

TH3


oz.LMI 879 DB-II-m-B-17539
Biserica "Cuvioasa Parascheva", 1840-1844

Depozit material lemnos
Grajd Caprine
Cimitir

Jugureni
TD

CONSILIUL JUDEȚEAN
DĂMBŌVIȚA
VIZAT SPRE NESCHIMBARE
Anexa la avizul tehnic al arhitectului șef
Pentru P.D./P.Z./P.U.G.
Nr. 2 din 29 NOV. 2012
Arhitect șef,
[Signature]

UTR 18
SCARA 1:5000

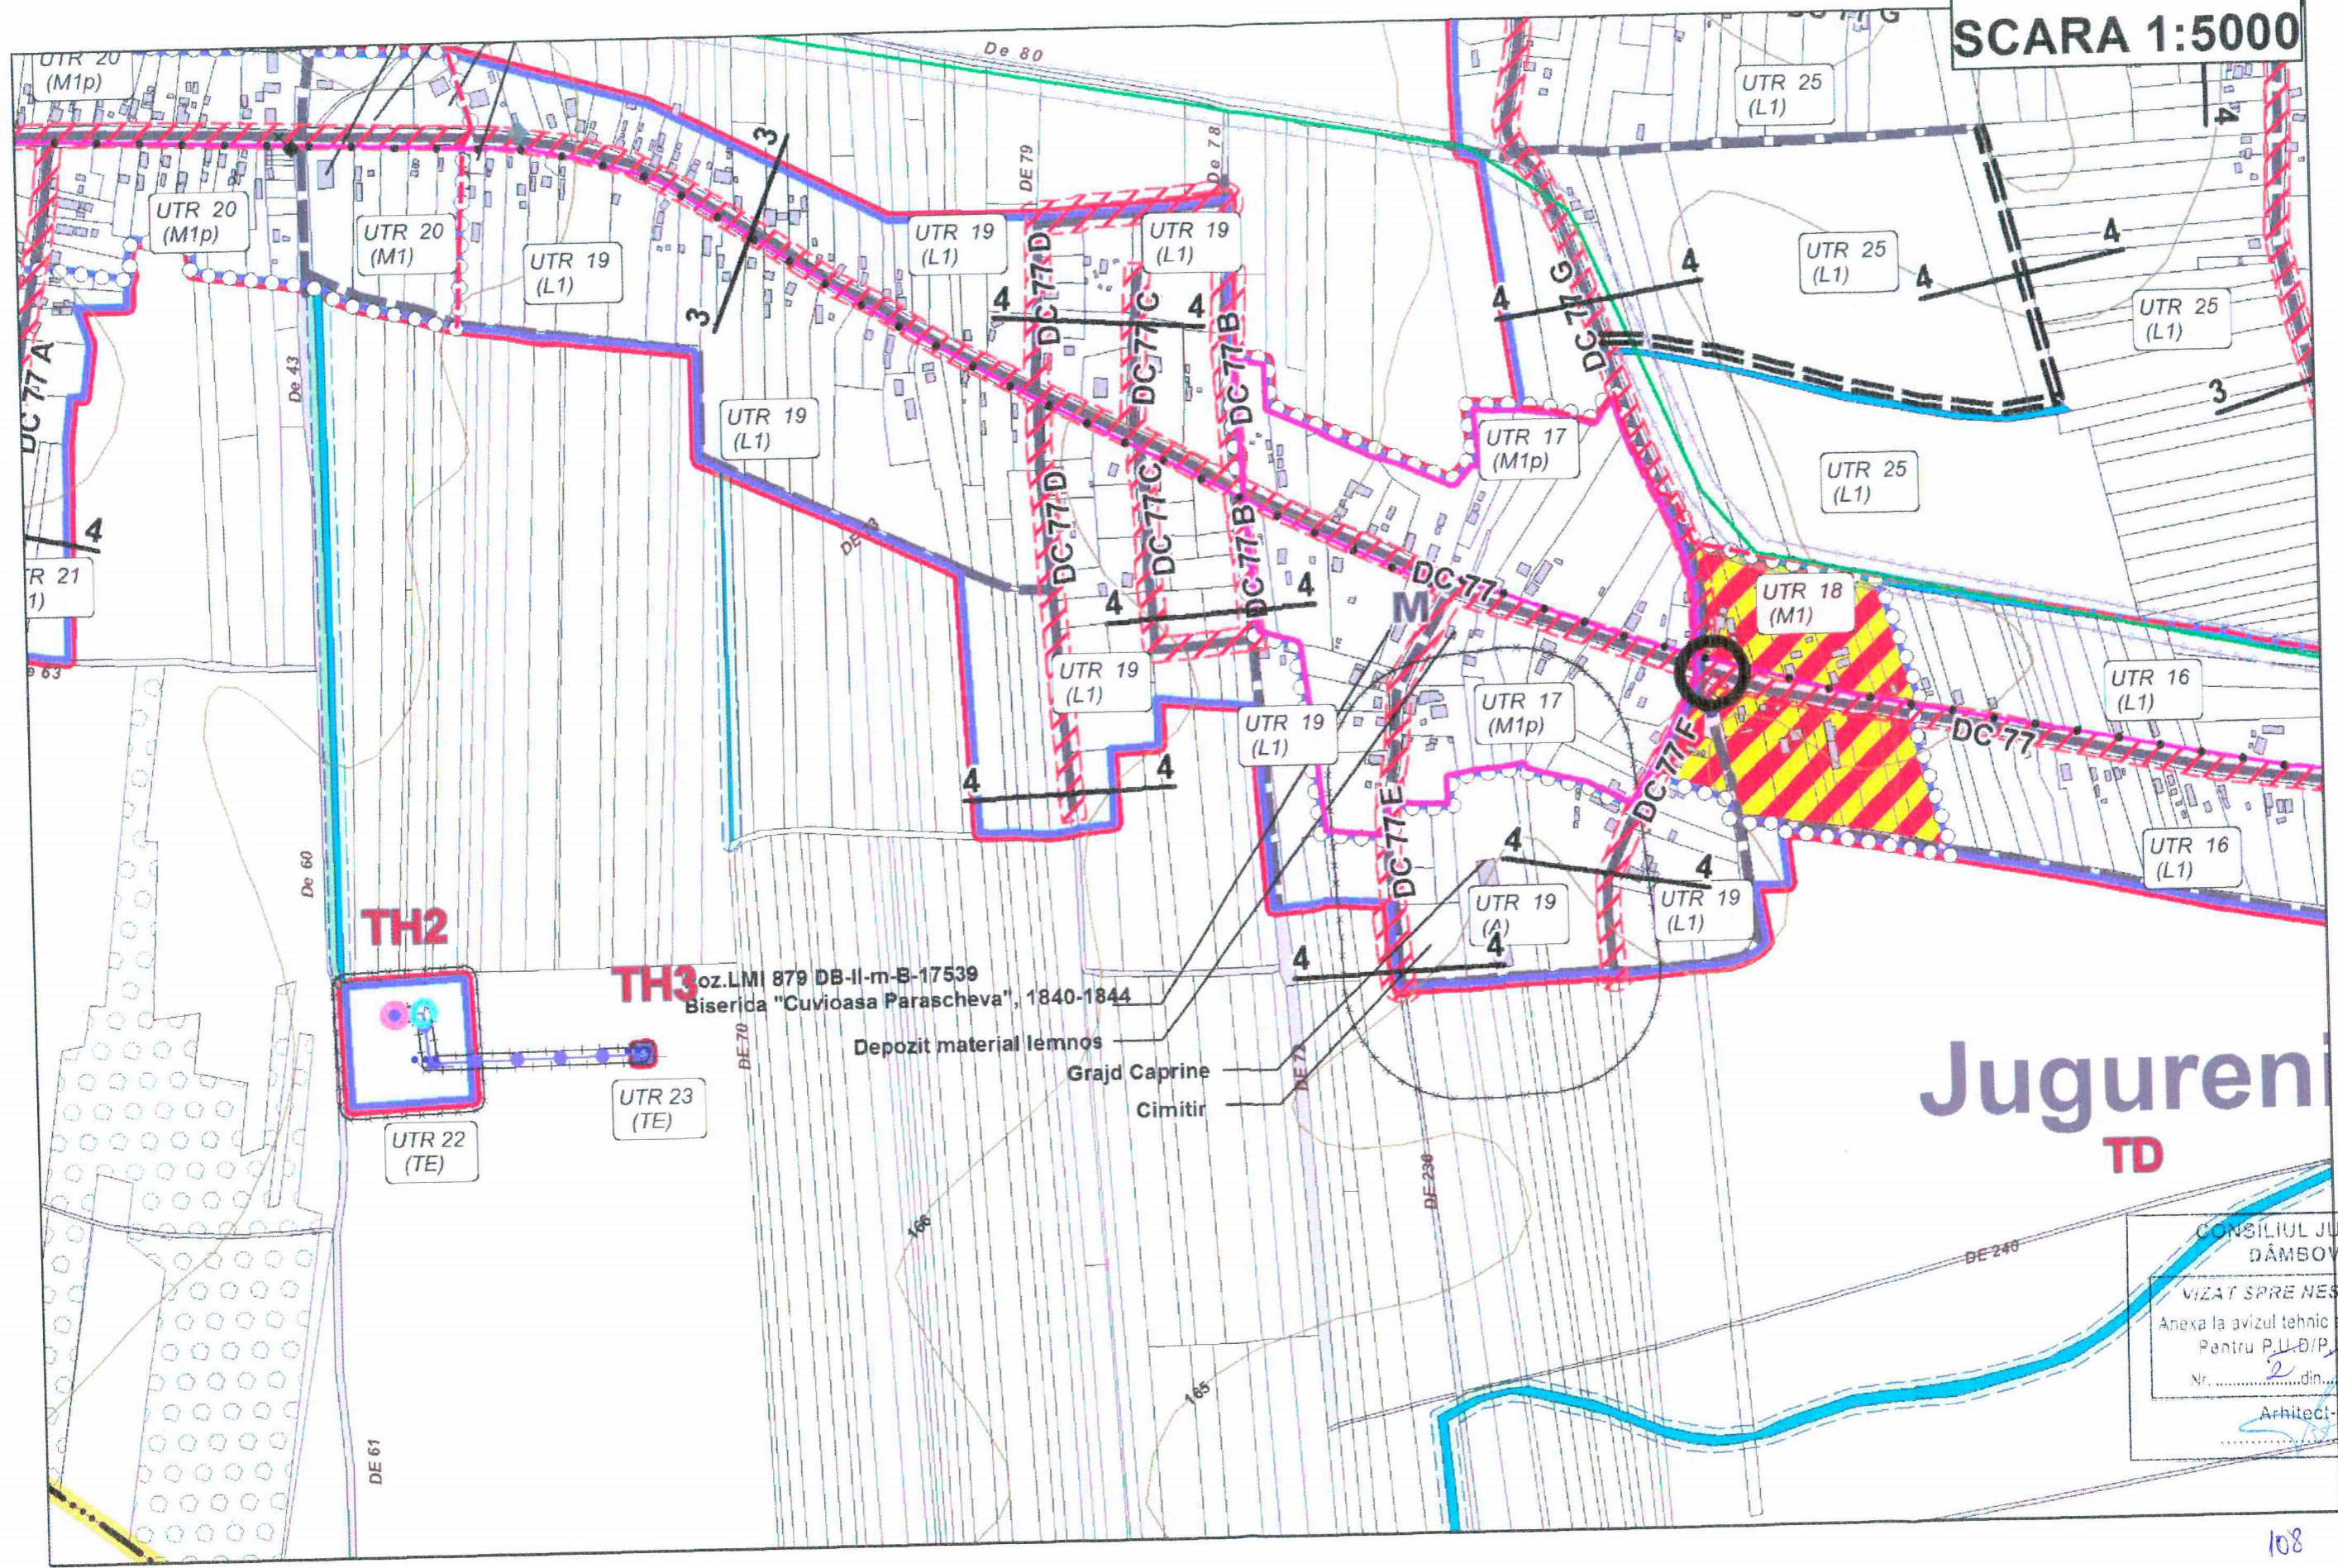

Jugureni
TD

CONSILIUL JUDEȚEAN
DĂMBOVIȚA


VIZAT SPRE NESCHIMBARE

Anexa la avizul tehnic al arhitectului șef
Pentru P.U./P.Z./P.U.G

Nr. 2 din 25.10.2012

Arhitect-șef,
[Signature]

**UTR 19
SCARA 1:5000**

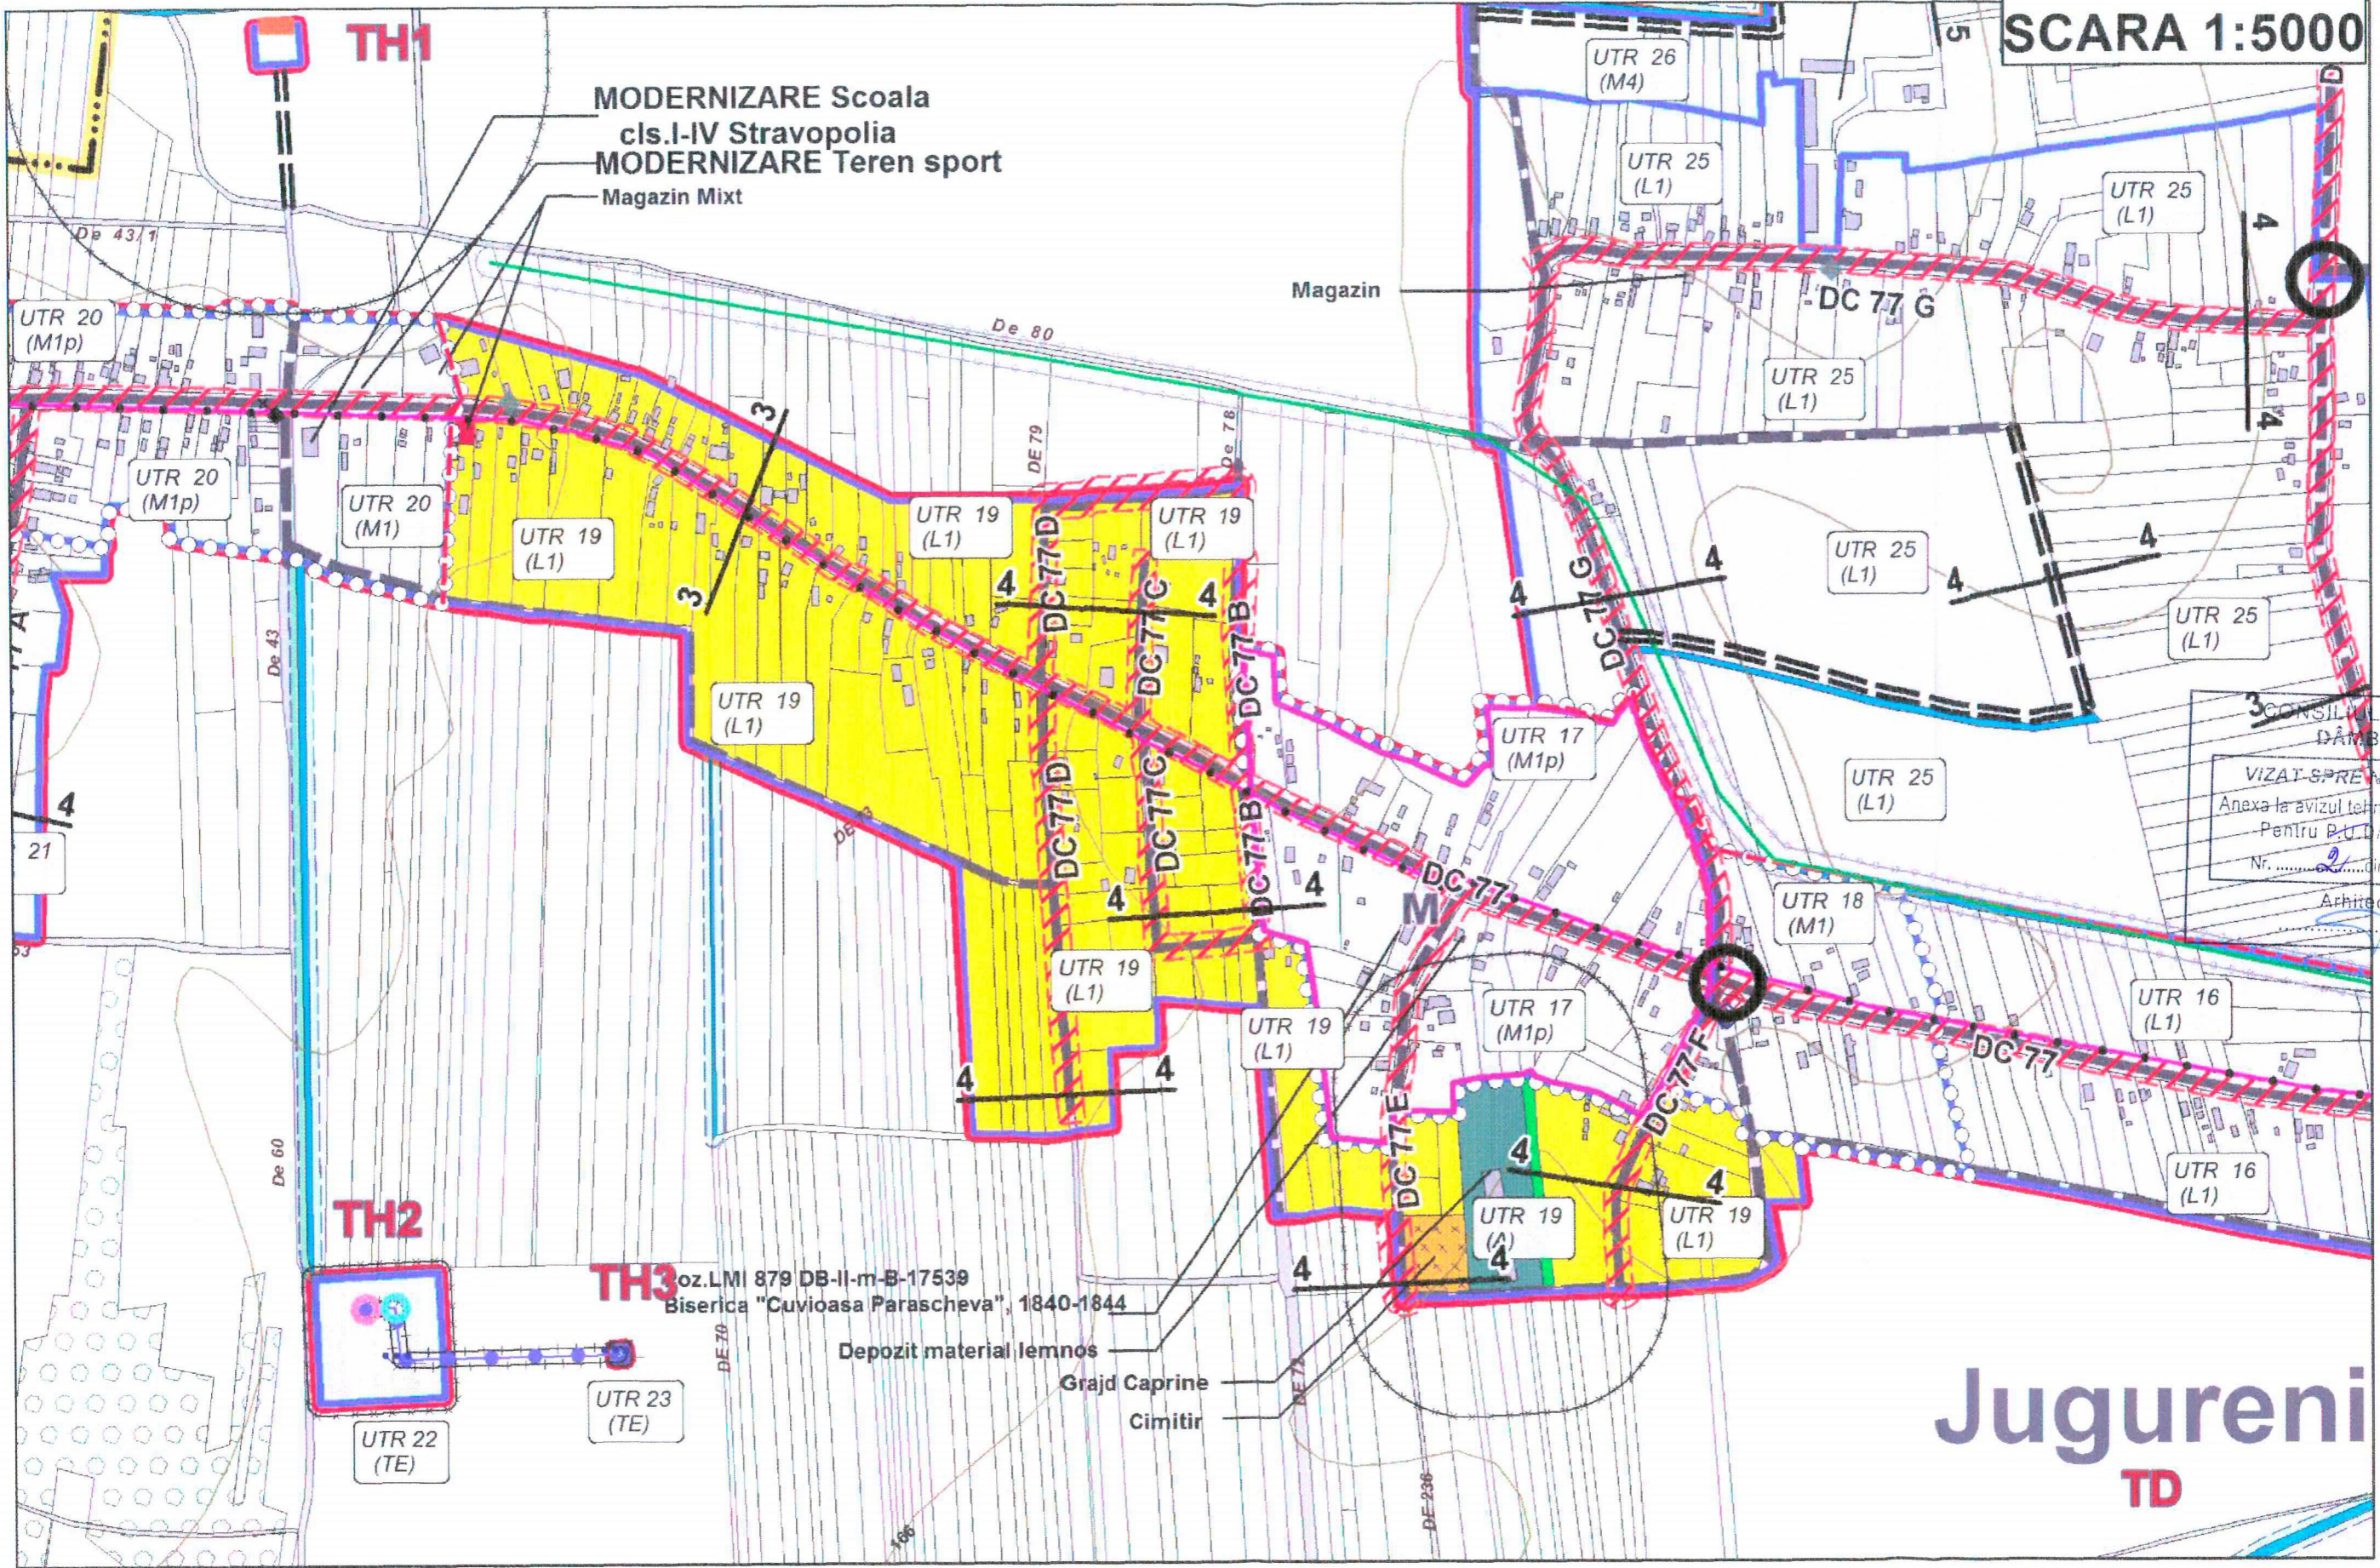


CONSILIUL JUDEȚEAN
DĂMBŌVIȚA

VIZAT SPRE NESCIMBARE
Anexa la avizul tehnic al arhitectului șef
Pentru P.U.D./P.U.Z./P.U.G
Nr. 2 din 29.01.2012
Arhitect șef: *[Signature]*

Jugureni
TD

UTR 20
SCARA 1:5000

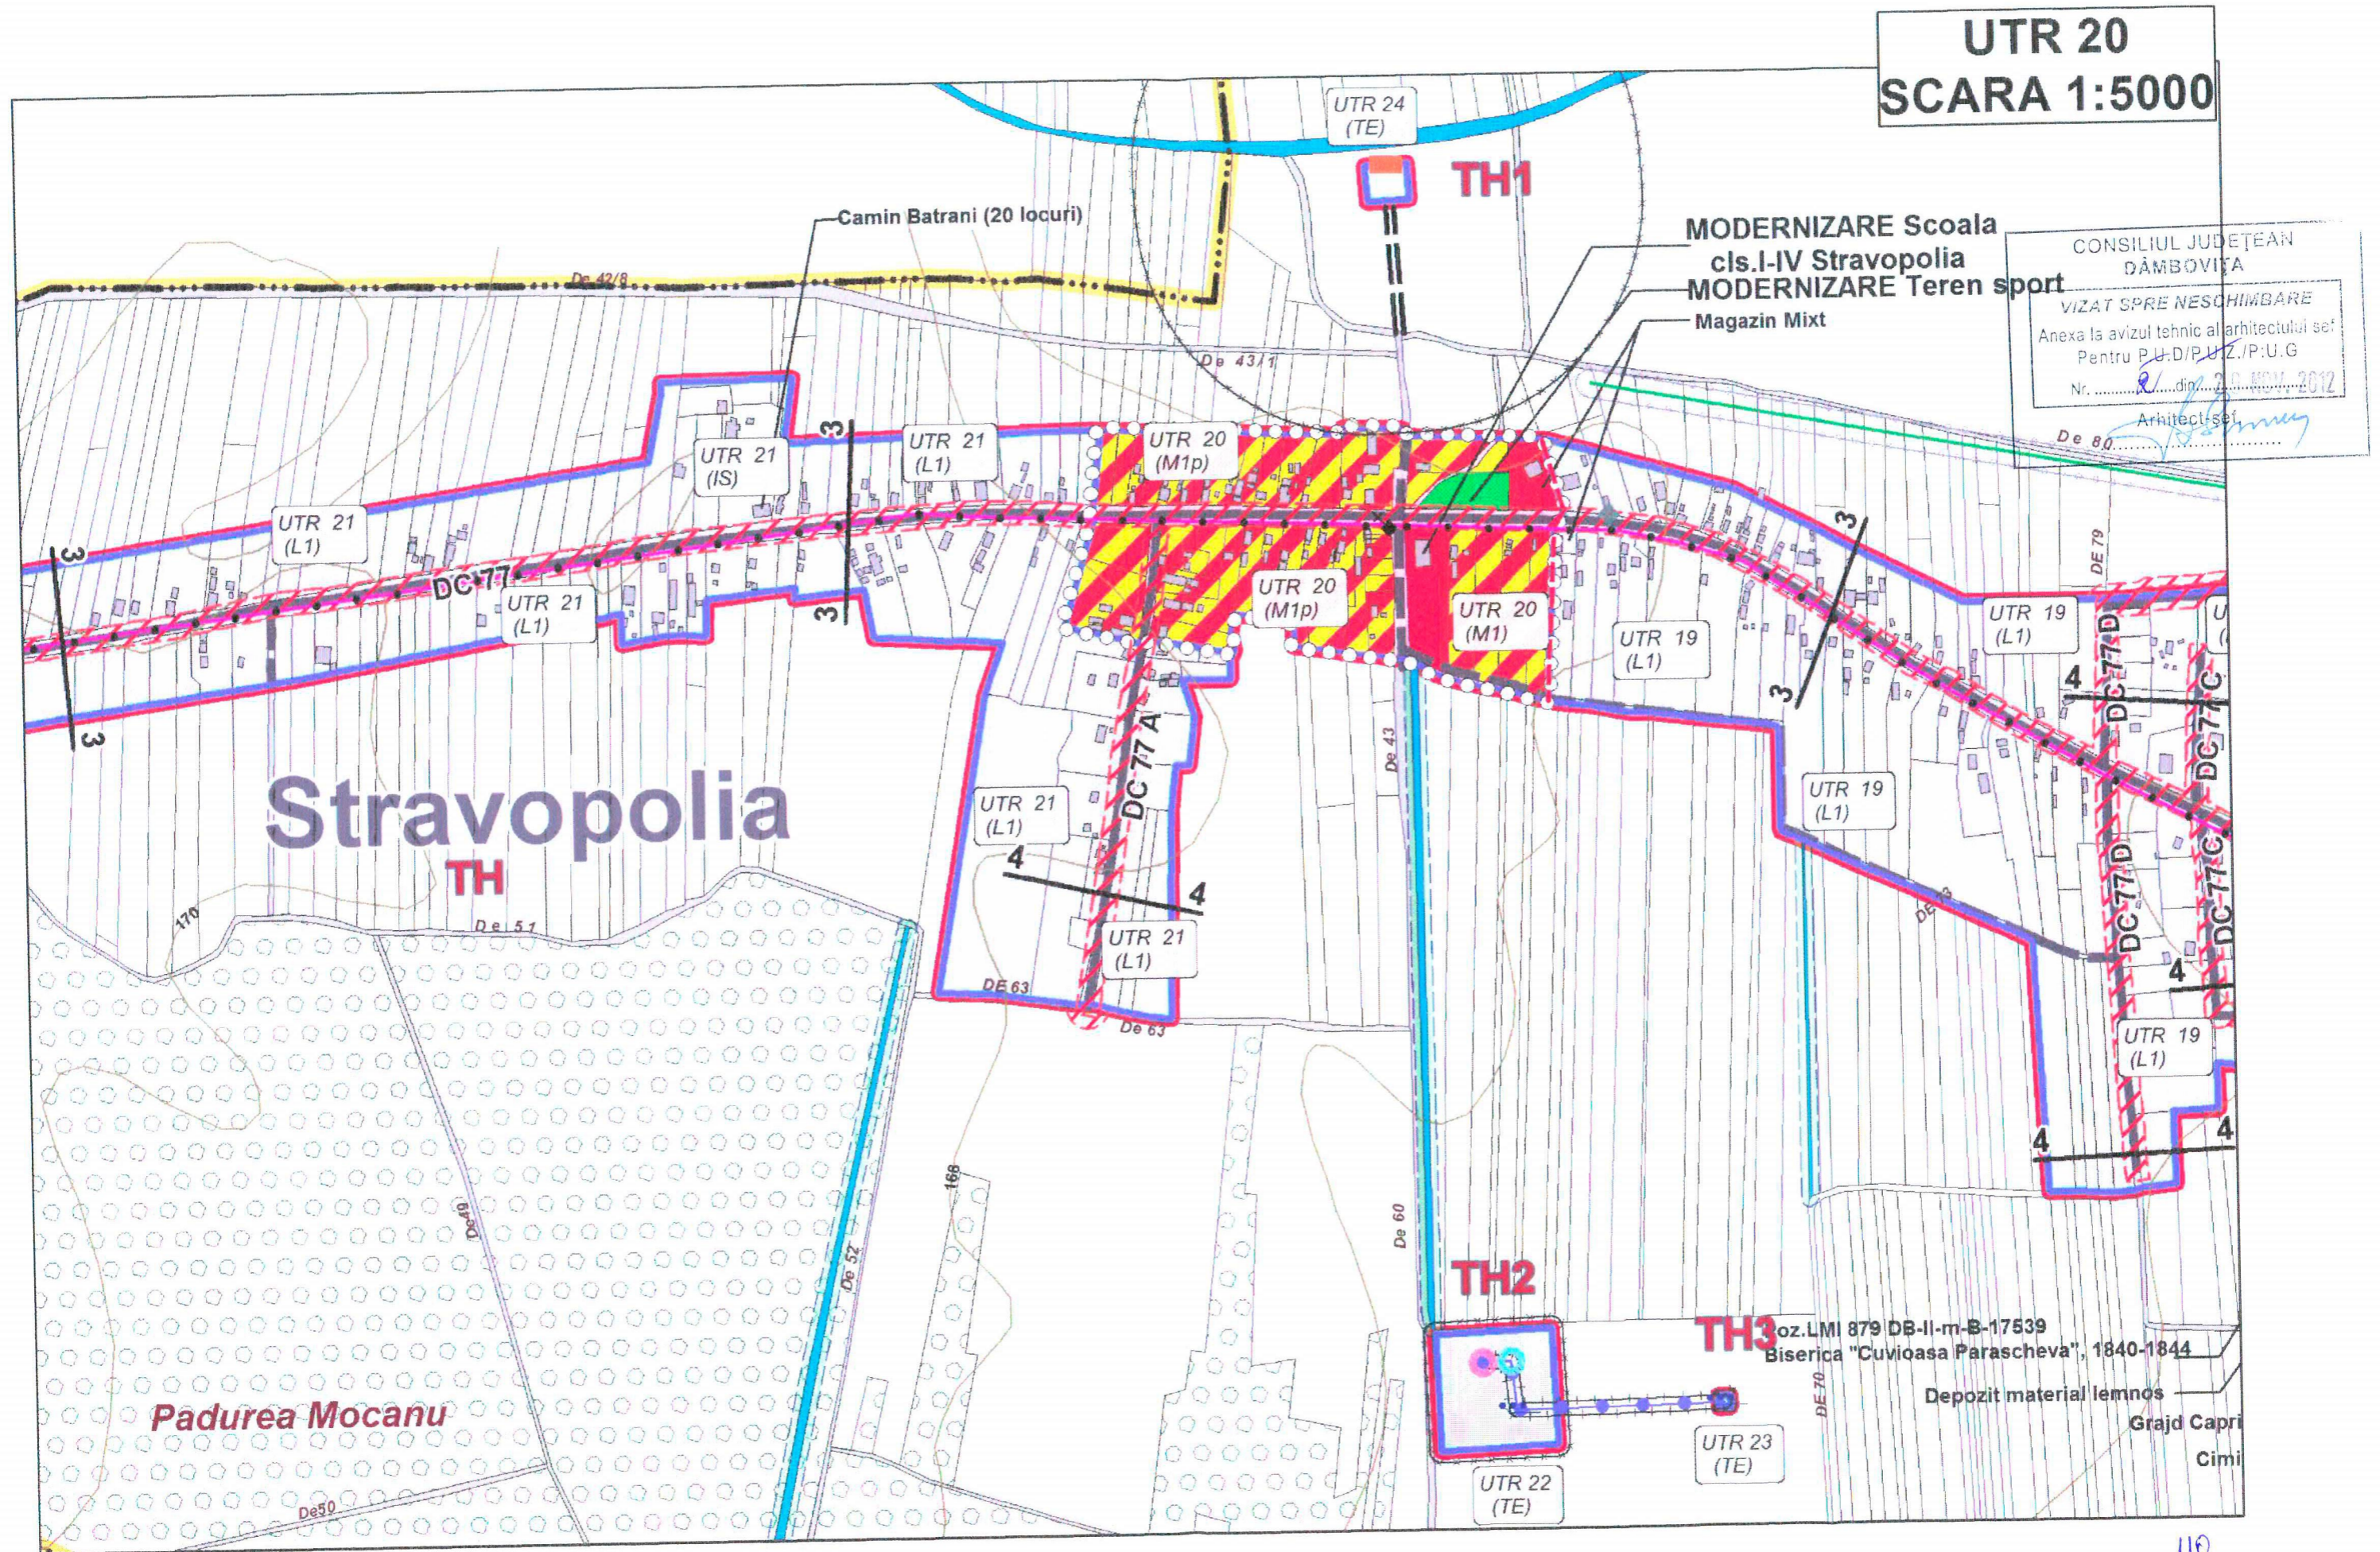

COMUNA

UTR 21
SCARA 1:5000

MODERNIZARE
cls.I-IV Stravo
MODERNIZARE
Magazin Mixt

Camin Batrani (20 locuri)

TH1

← spre Petresti

Stravopolia
TH

Padurea Mocanu

CONSILIUL JUDEȚEAN
DĂMBOVÎȚA

VIZAT SPRE NESCHIMBARE

Anexa la avizul tehnic al arhitectului șef
Pentru P.C./D.P./Z./P./U.G.

Nr. 2 din 26.05.2012

Arhitect șef

Proz.LMI 879 DB-
Biserica "Cuvioa

TH2

TH3

UTR 22
(TE)

UTR 23
(TE)

UTR 21
(IS)

UTR 21
(L1)

UTR 20
(M1p)

UTR 21
(L1)

UTR 21
(L1)

UTR 20
(M1p)

UTR 20
(M1)

UTR 19
(L1)

UTR 19
(L1)

UTR 21
(L1)

UTR 21
(L1)

De 42/8

De 43/1

De 43

De 51

De 63

De 60

De 50

De 49

De 52

De 53

De 20

DC 77

DC 77 A

DE 63

3

3

4

4


3

3


11

**UTR 22; UTR 23; UTR 24
SCARA 1:5000**

CONSILIUL JUDEȚEAN
DÂMBOVIȚA
VIZAT SPRE NESCIMBARE
Anexa la avizul tehnic al arhitectului șef
Pentru P.U.D./P.U.Z./P.U.G
Nr. 2 2.08.2012
Arhitect șef:
[Signature]

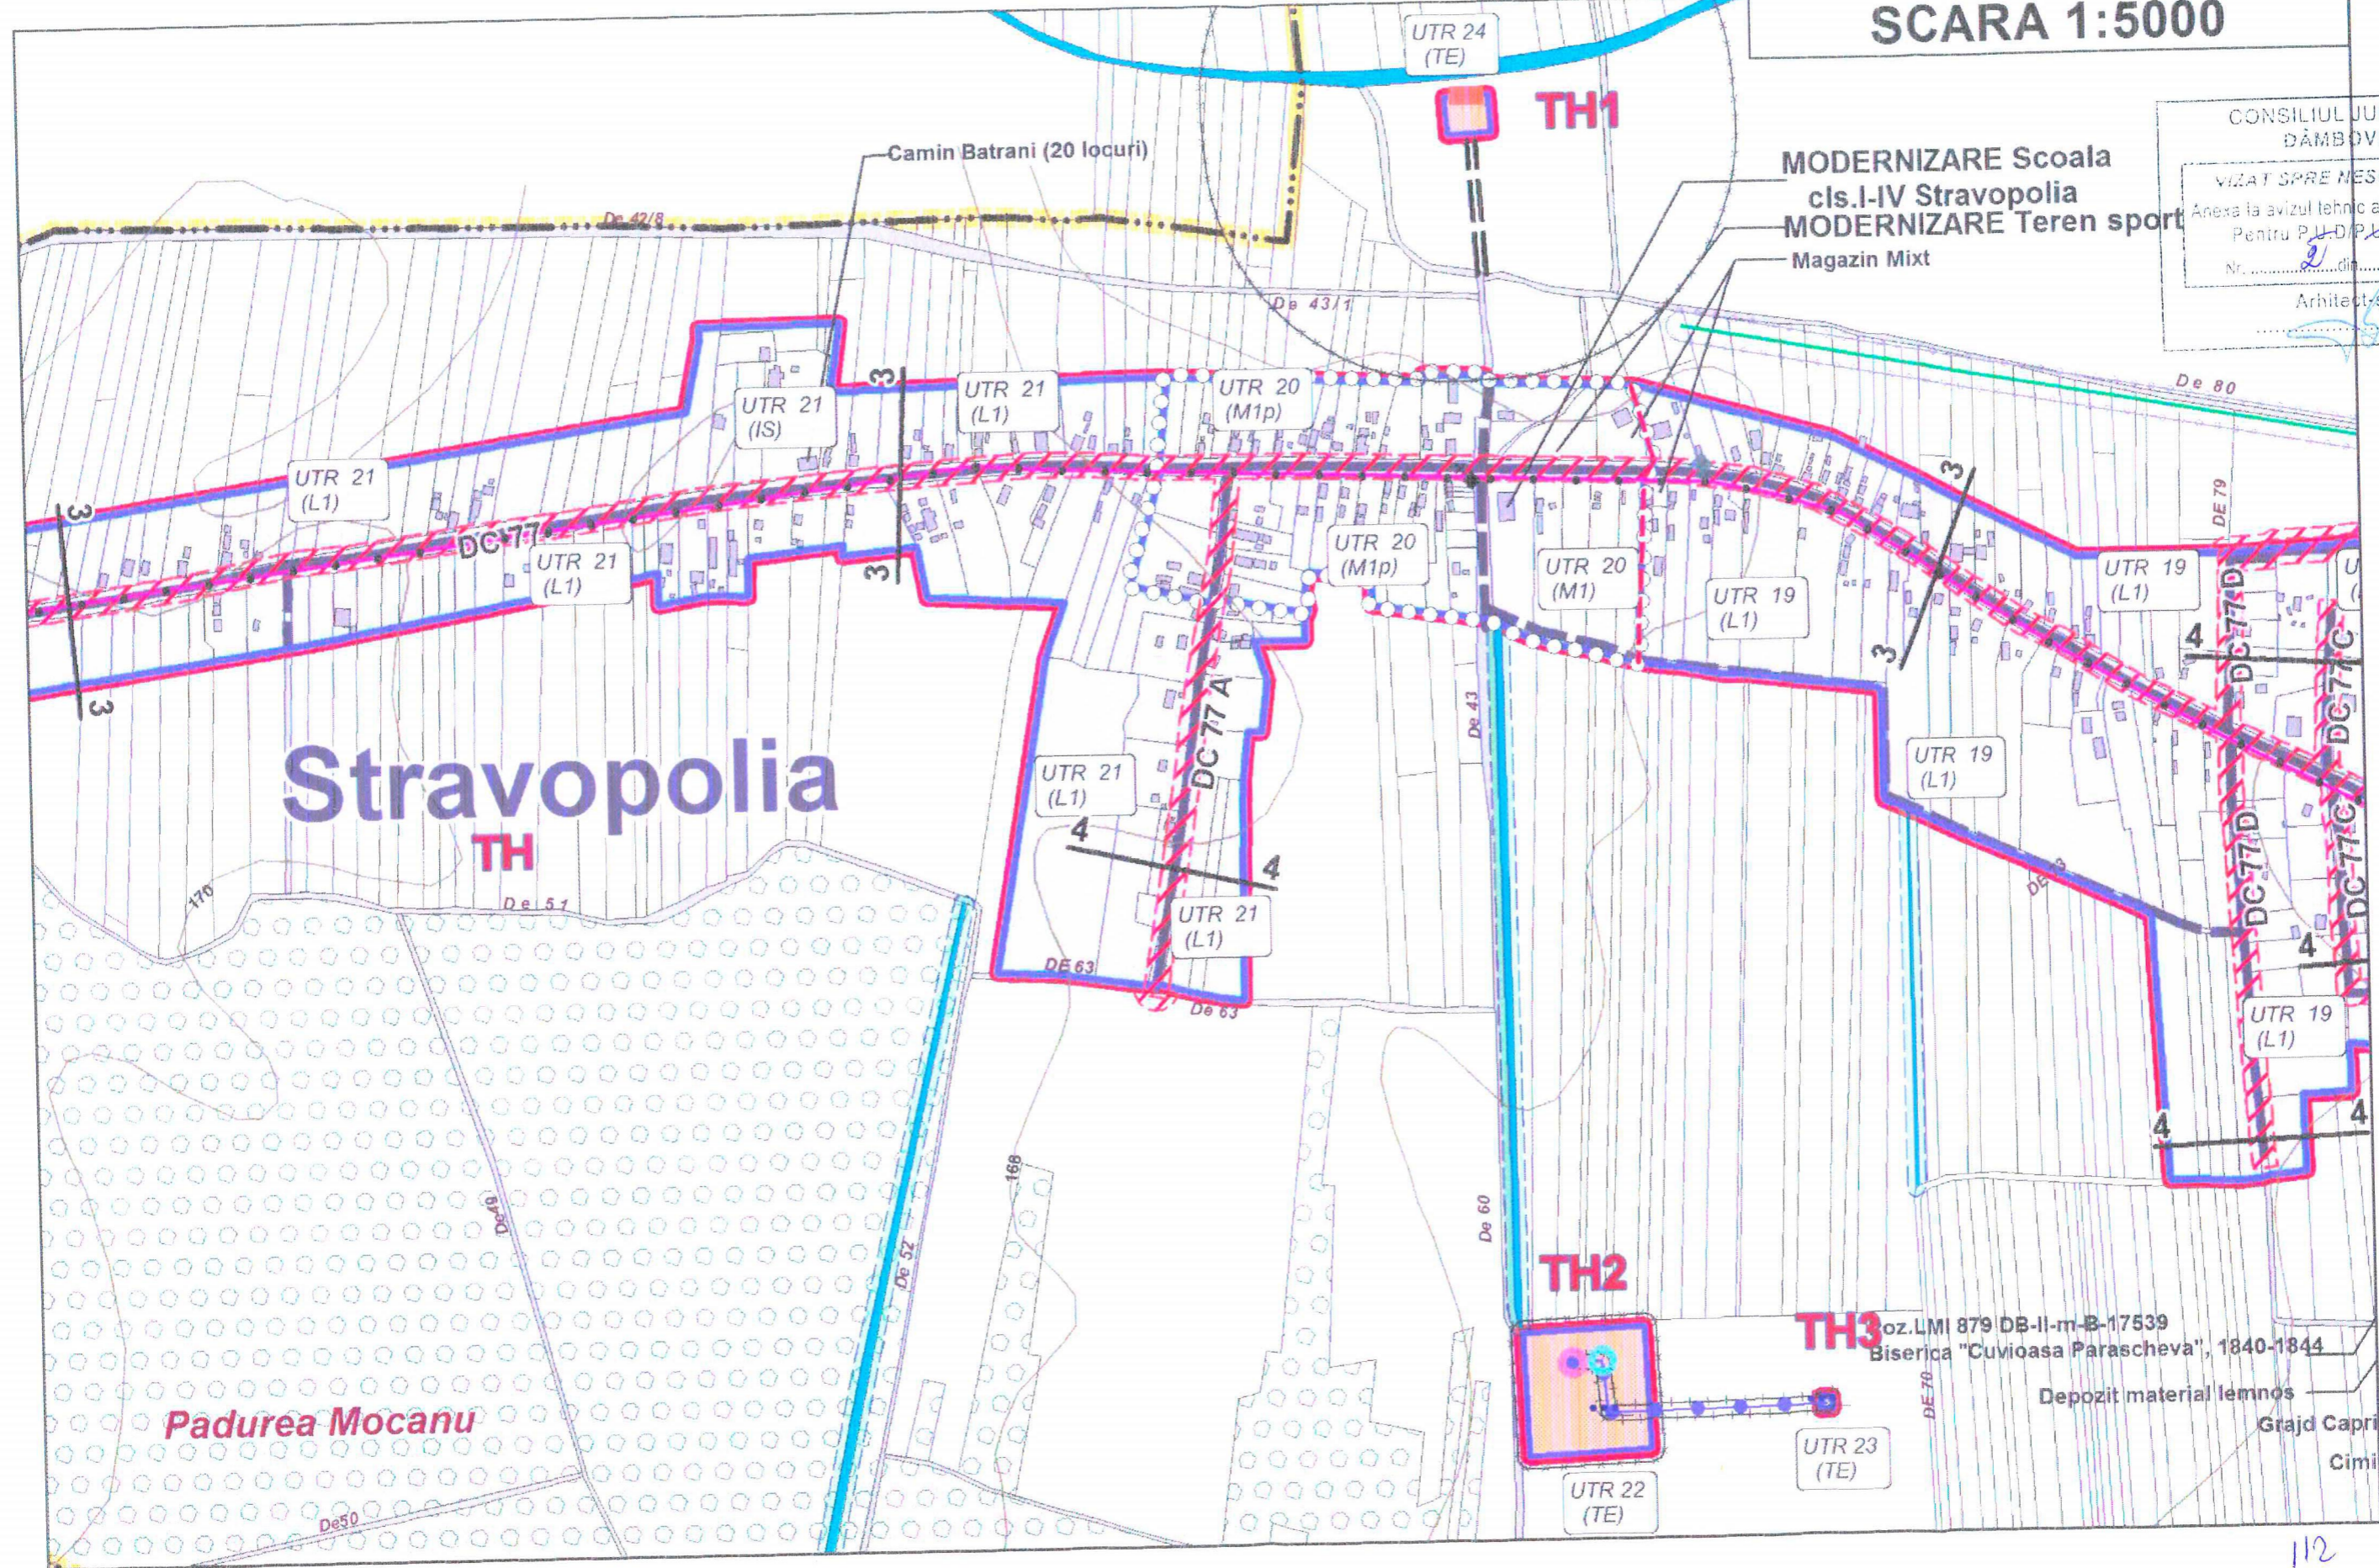

UTR 25
SCARA 1:5000

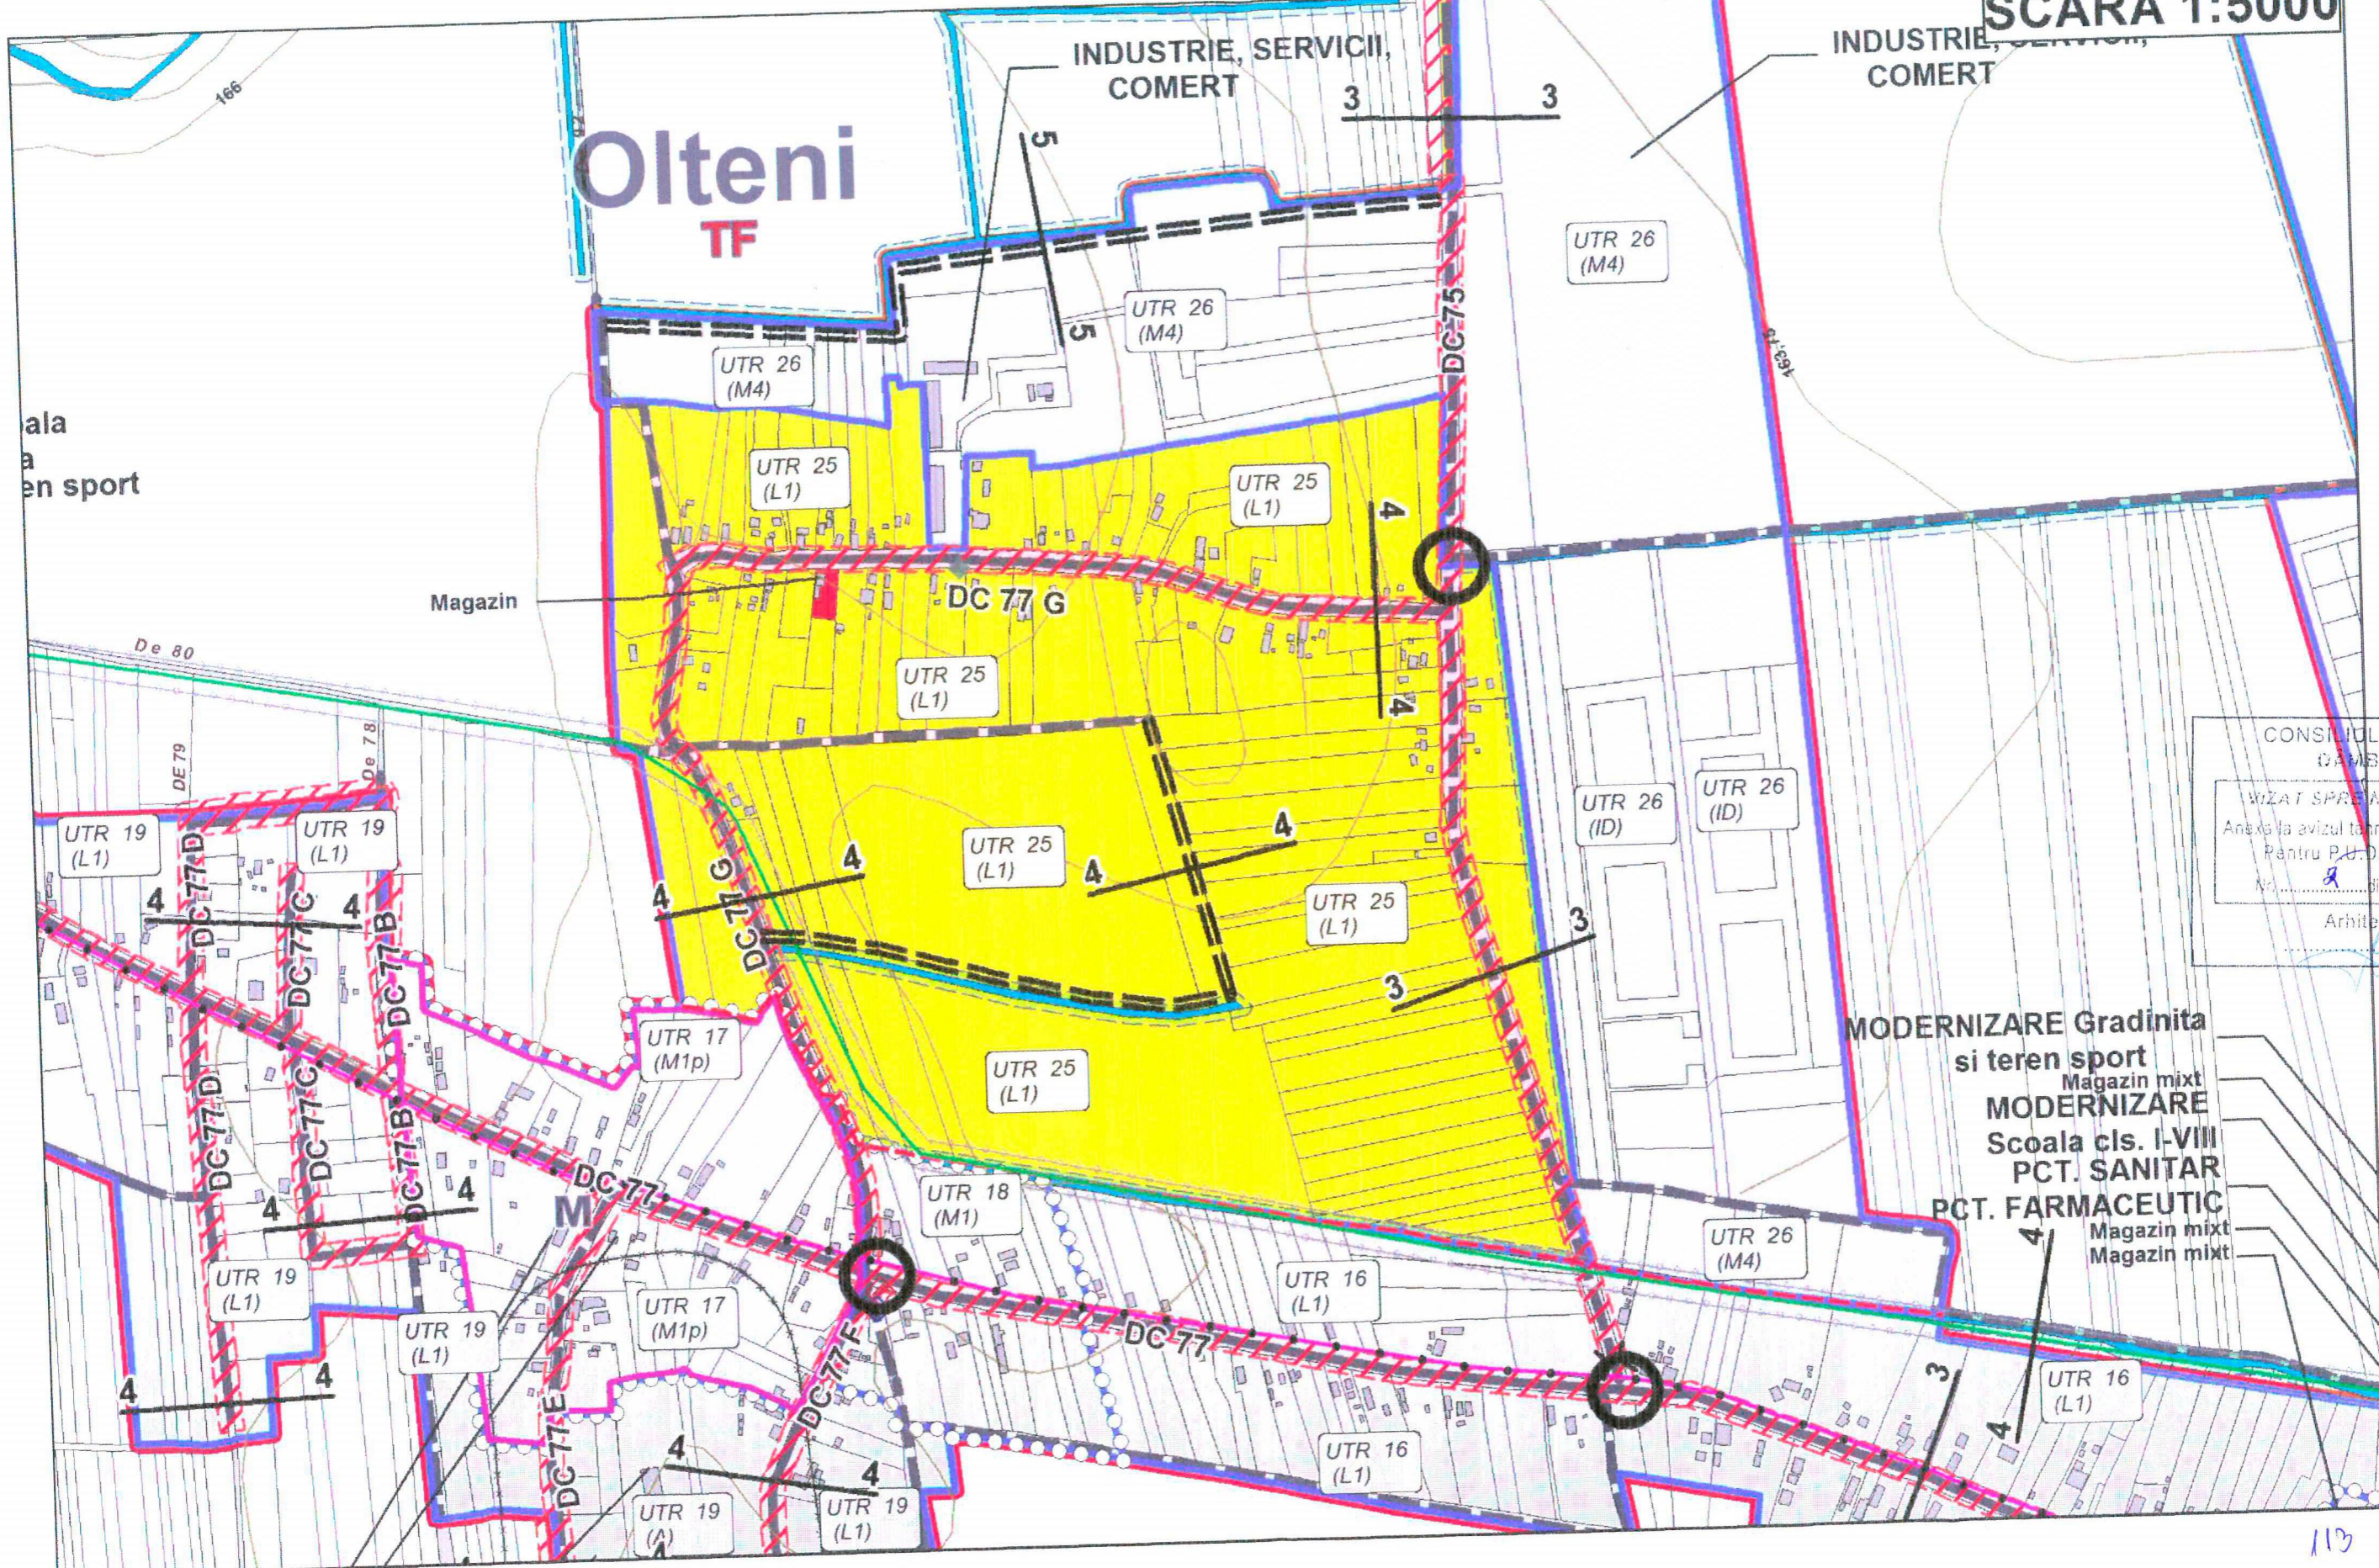


CONSILIUL JUDEȚEAN
DAMBOVIȚA

VIZAT SPRE NESCHIMBARE
Anexa la avizul tehnic al arhitectului șef
Pentru P.D./P.U.Z./P.U.G.
Nr. 2 din 29 NOV. 2012
Arhitect-șef,
[Signature]

MODERNIZARE Gradinita
si teren sport
Magazin mixt
MODERNIZARE
Scoala cls. I-VIII
PCT. SANITAR
PCT. FARMACEUTIC
Magazin mixt
Magazin mixt

UTR 26
SCARA 1:5000

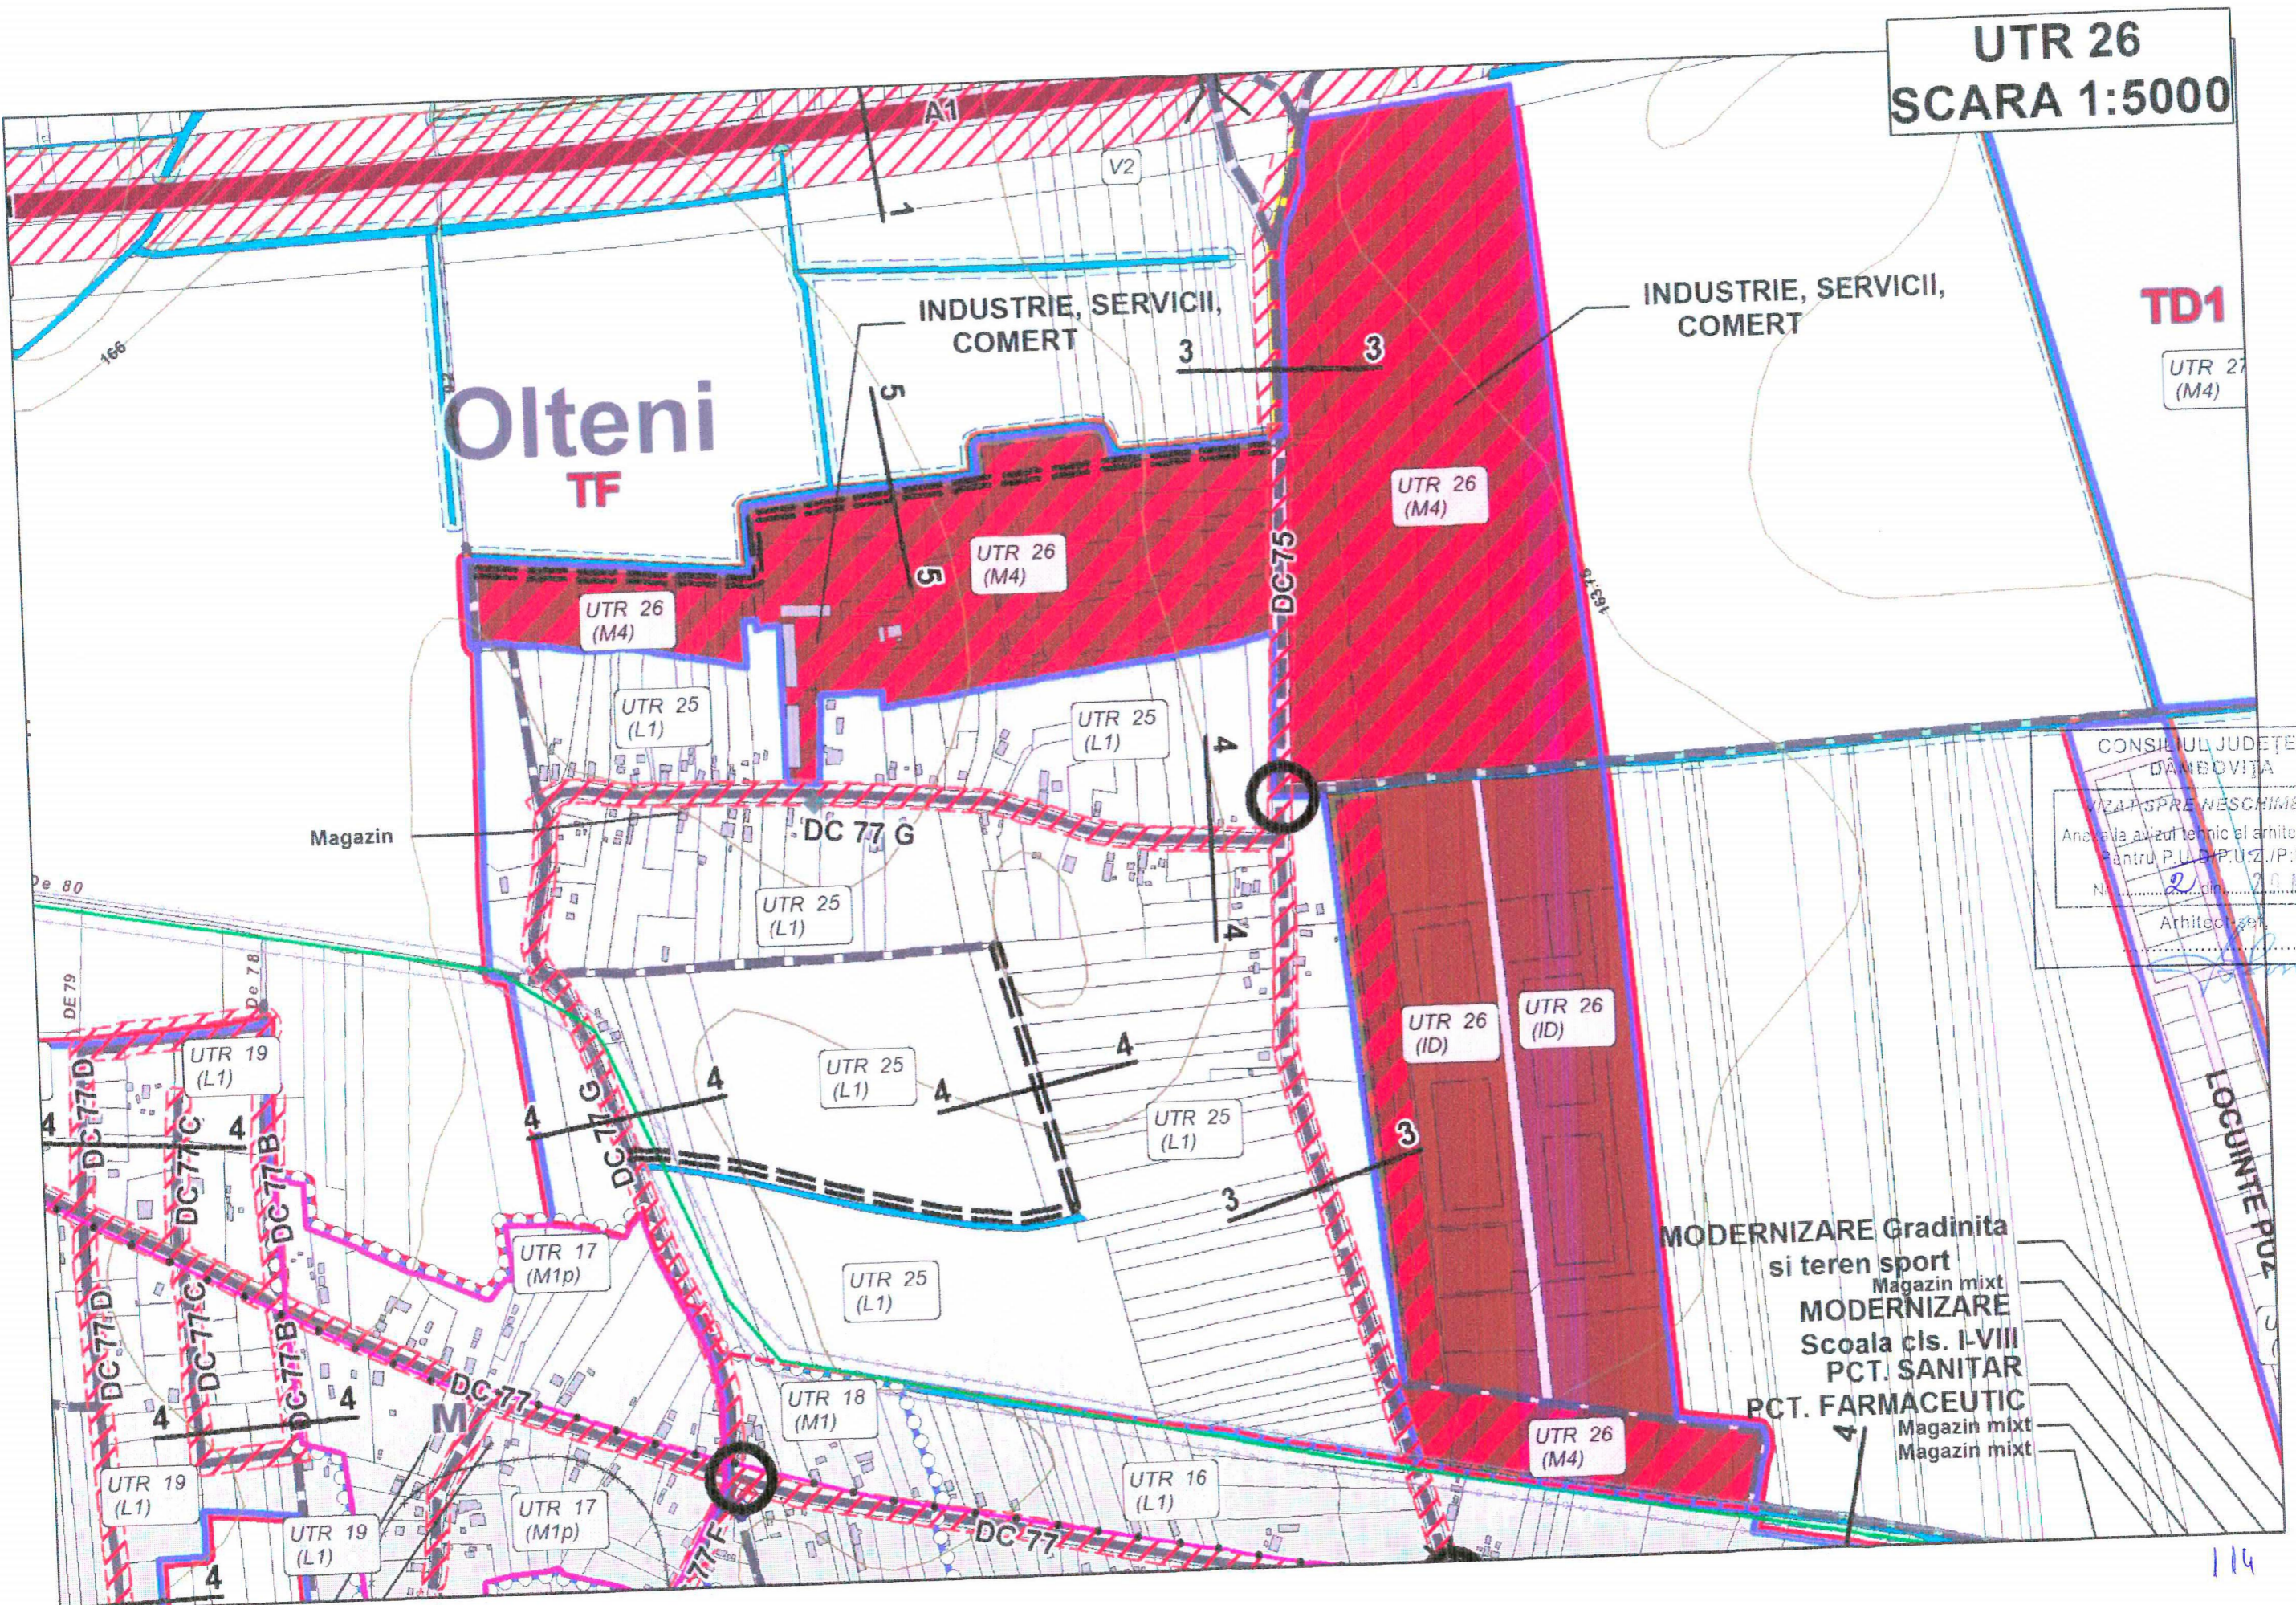


TD1

UTR 27
(M4)

CONSILIUL JUDEȚEAN
DĂMBŢIŢA
VIZAT SPRE NESCIMBARE
Analiza avizul tehnic al arhitectului șef
pentru P.U.D./P.U.Z./P.U.G.
Nr. 2 din 20 NOV. 2012
Arhitect șef

MODERNIZARE Gradinita
si teren sport
Magazin mixt
MODERNIZARE
Scoala cls. I-VIII
PCT. SANITAR
PCT. FARMACEUTIC
Magazin mixt
Magazin mixt

UTR 27
SCARA 1:5000

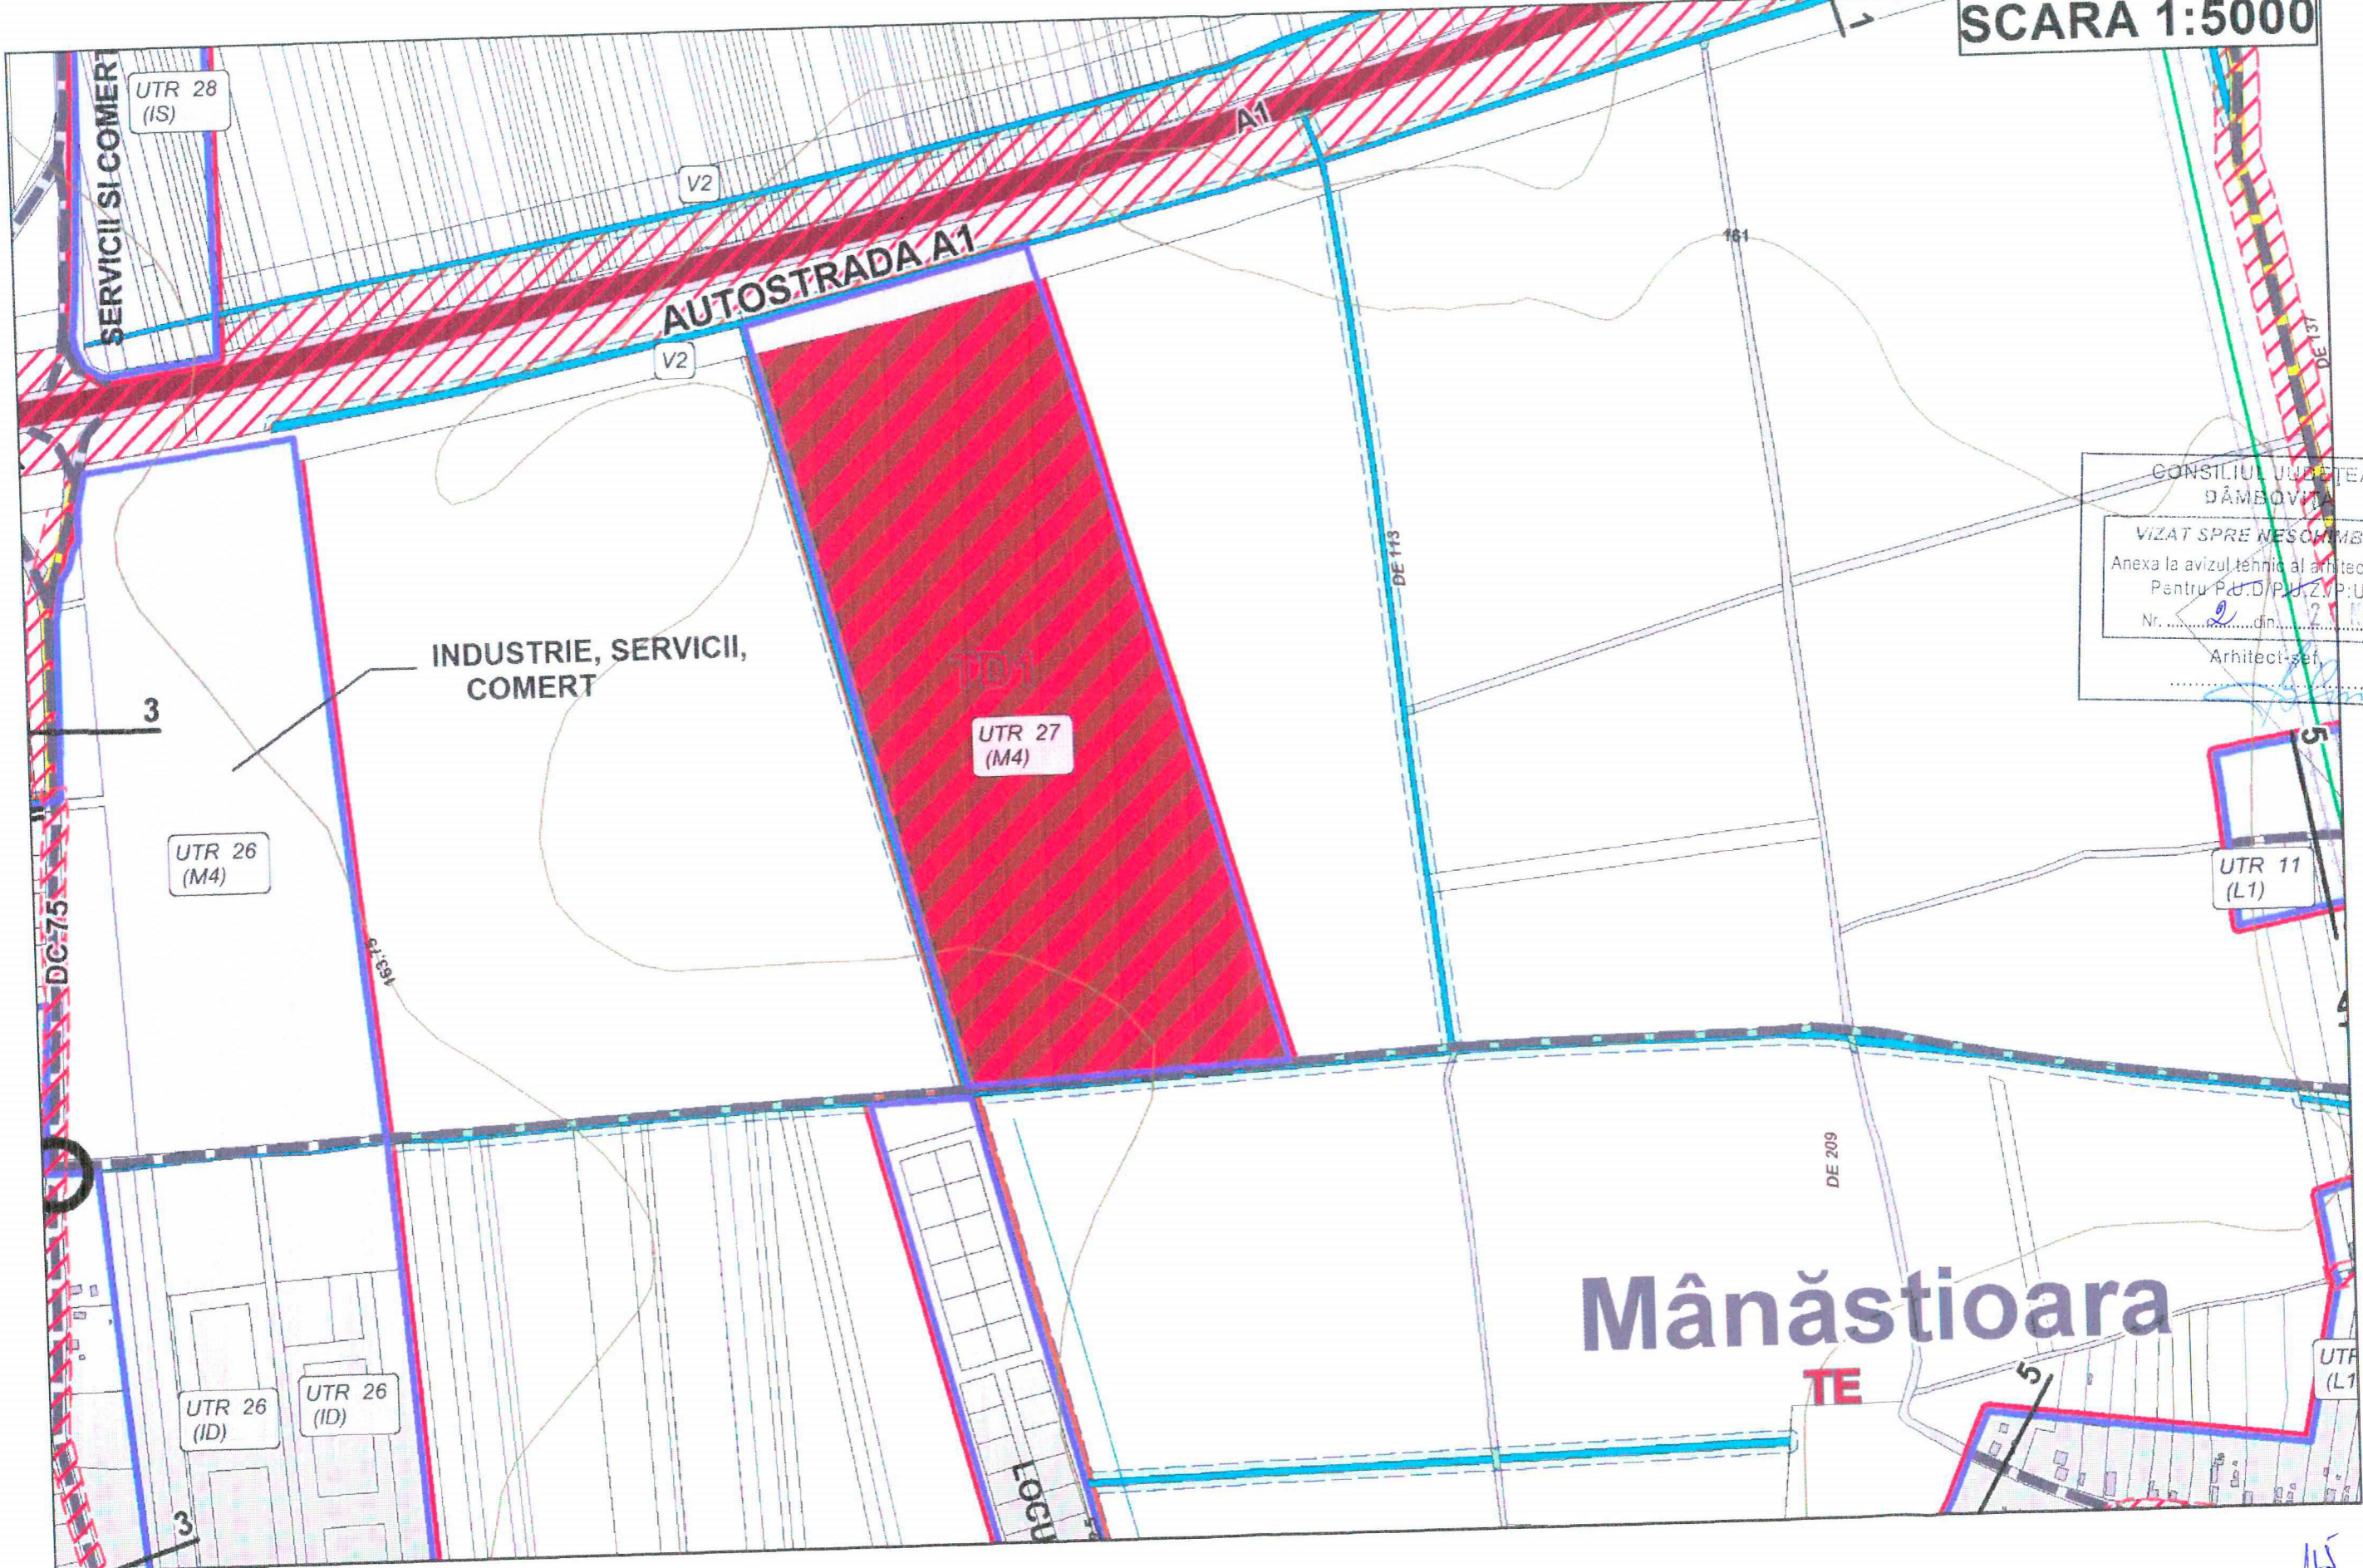

CONSILIUL JUDEȚEAN
DĂMEQVITA
VIZAT SPRE NESCHIMBARE
Anexa la avizul tehnic al arhitectului șef
Pentru P.U.D./P.U.Z./V.P.:U.G.
Nr. 2 din 12.05.2012
Arhitect-șef
[Signature]

115

UTR 28
SCARA 1:5000

EXPLOATARE AGREZ
AGREMENT, SERVICII

UTR 31
(M5)

UTR 29
(L1)

UTR 28
(IS)

UTR 30
(M5)

TF1

TF2

TF3

LOCUINTE PUZ

SERVICII SI COMERT CF. PUZ

AUTOSTRADA A1

CONSILIUL JUDEȚEAN
DĂMBOVIȚA

VIZAT SPRE NESCHIMBARE
Anexa la avizul tehnic al arhitectului șef
Pentru P.U./D.P./Z./P:U.G
Nr. 2 ... din 21 NOV. 2012

Arhitect șef,
[Signature]

INDUSTRIE, SERVICII,
COMERT

INDUSTRIE, SERVICII,
COMERT

Olteni
TF

TD1

UTR 27
(M4)

UTR 26
(M4)

UTR 26
(M4)

UTR 26
(M4)


UTR 25
(L1)

UTR 25
(L1)

166

Magazin

UTR 29
SCARA 1:5000

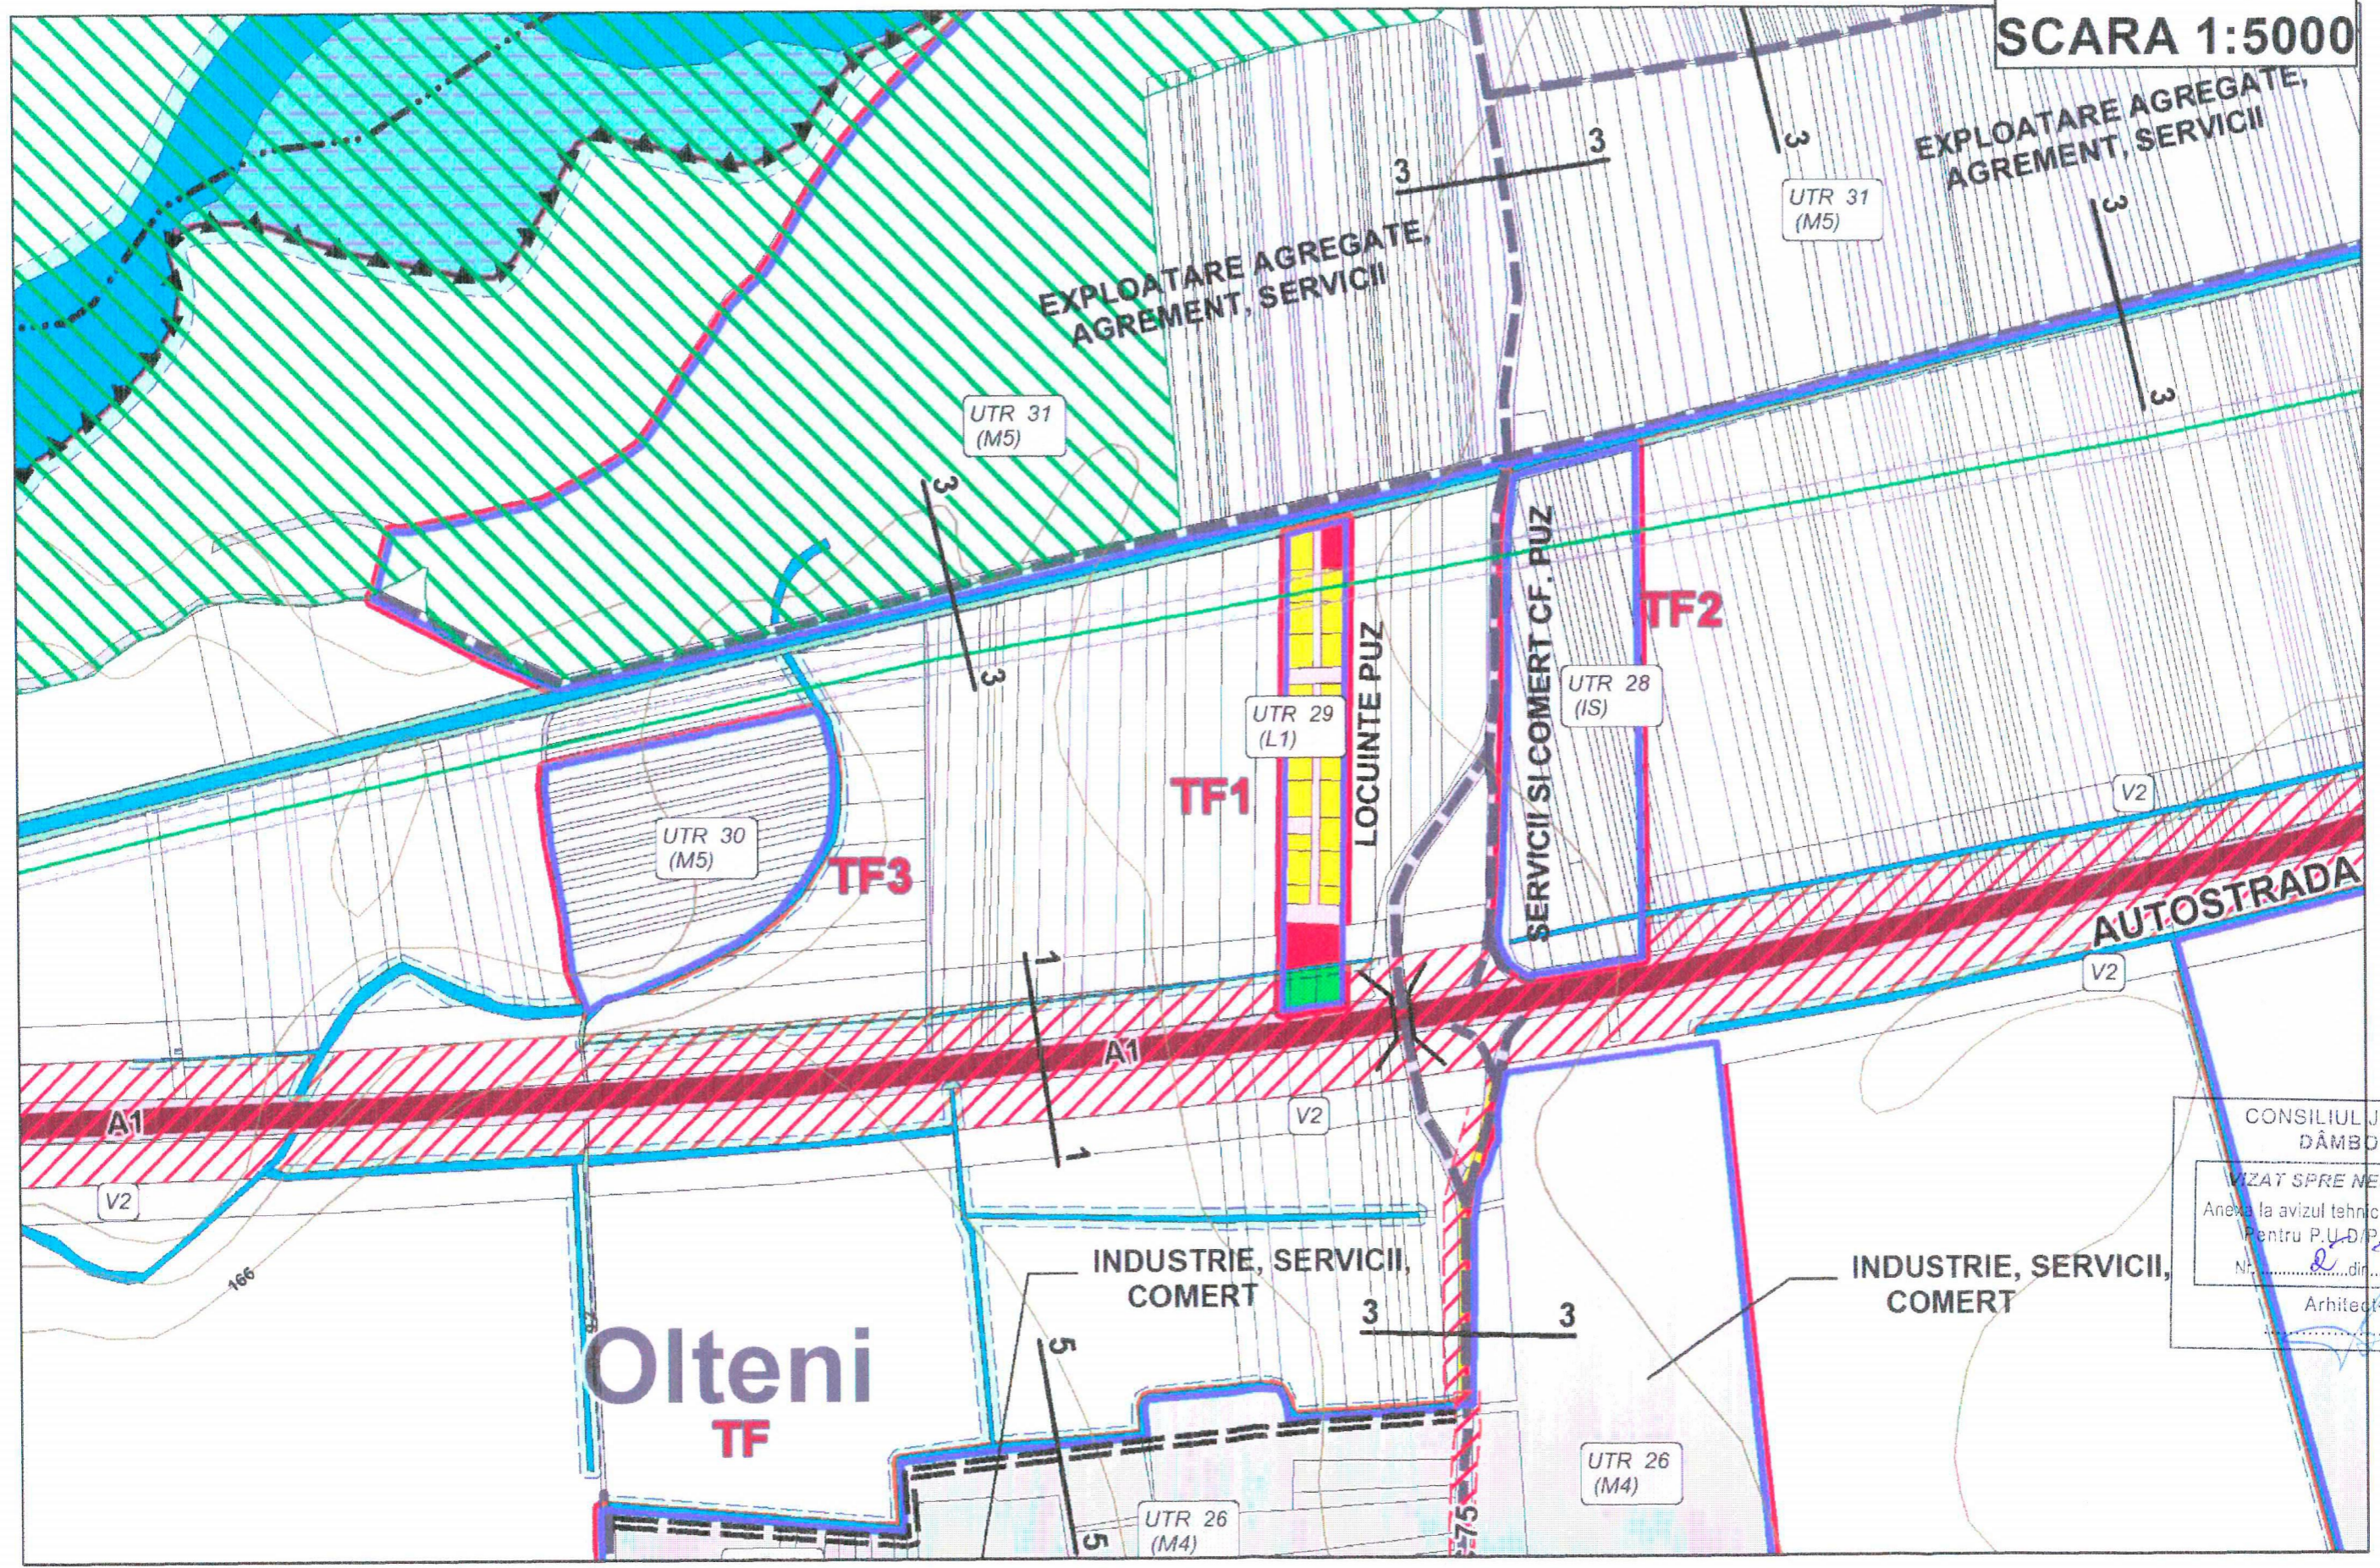


CONSILIUL JUDEȚEAN
DĂMBOVIȚA

VIZAT SPRE NESCIMBARE
Anexa la avizul tehnic al arhitectului șef
Pentru P.U.D./P.U.Z./P.U.G.
Nr. *20* din *20* noi. 2014

Arhitect-șef,
[Signature]

Olteni
TF

UTR 30
SCARA 1:5000

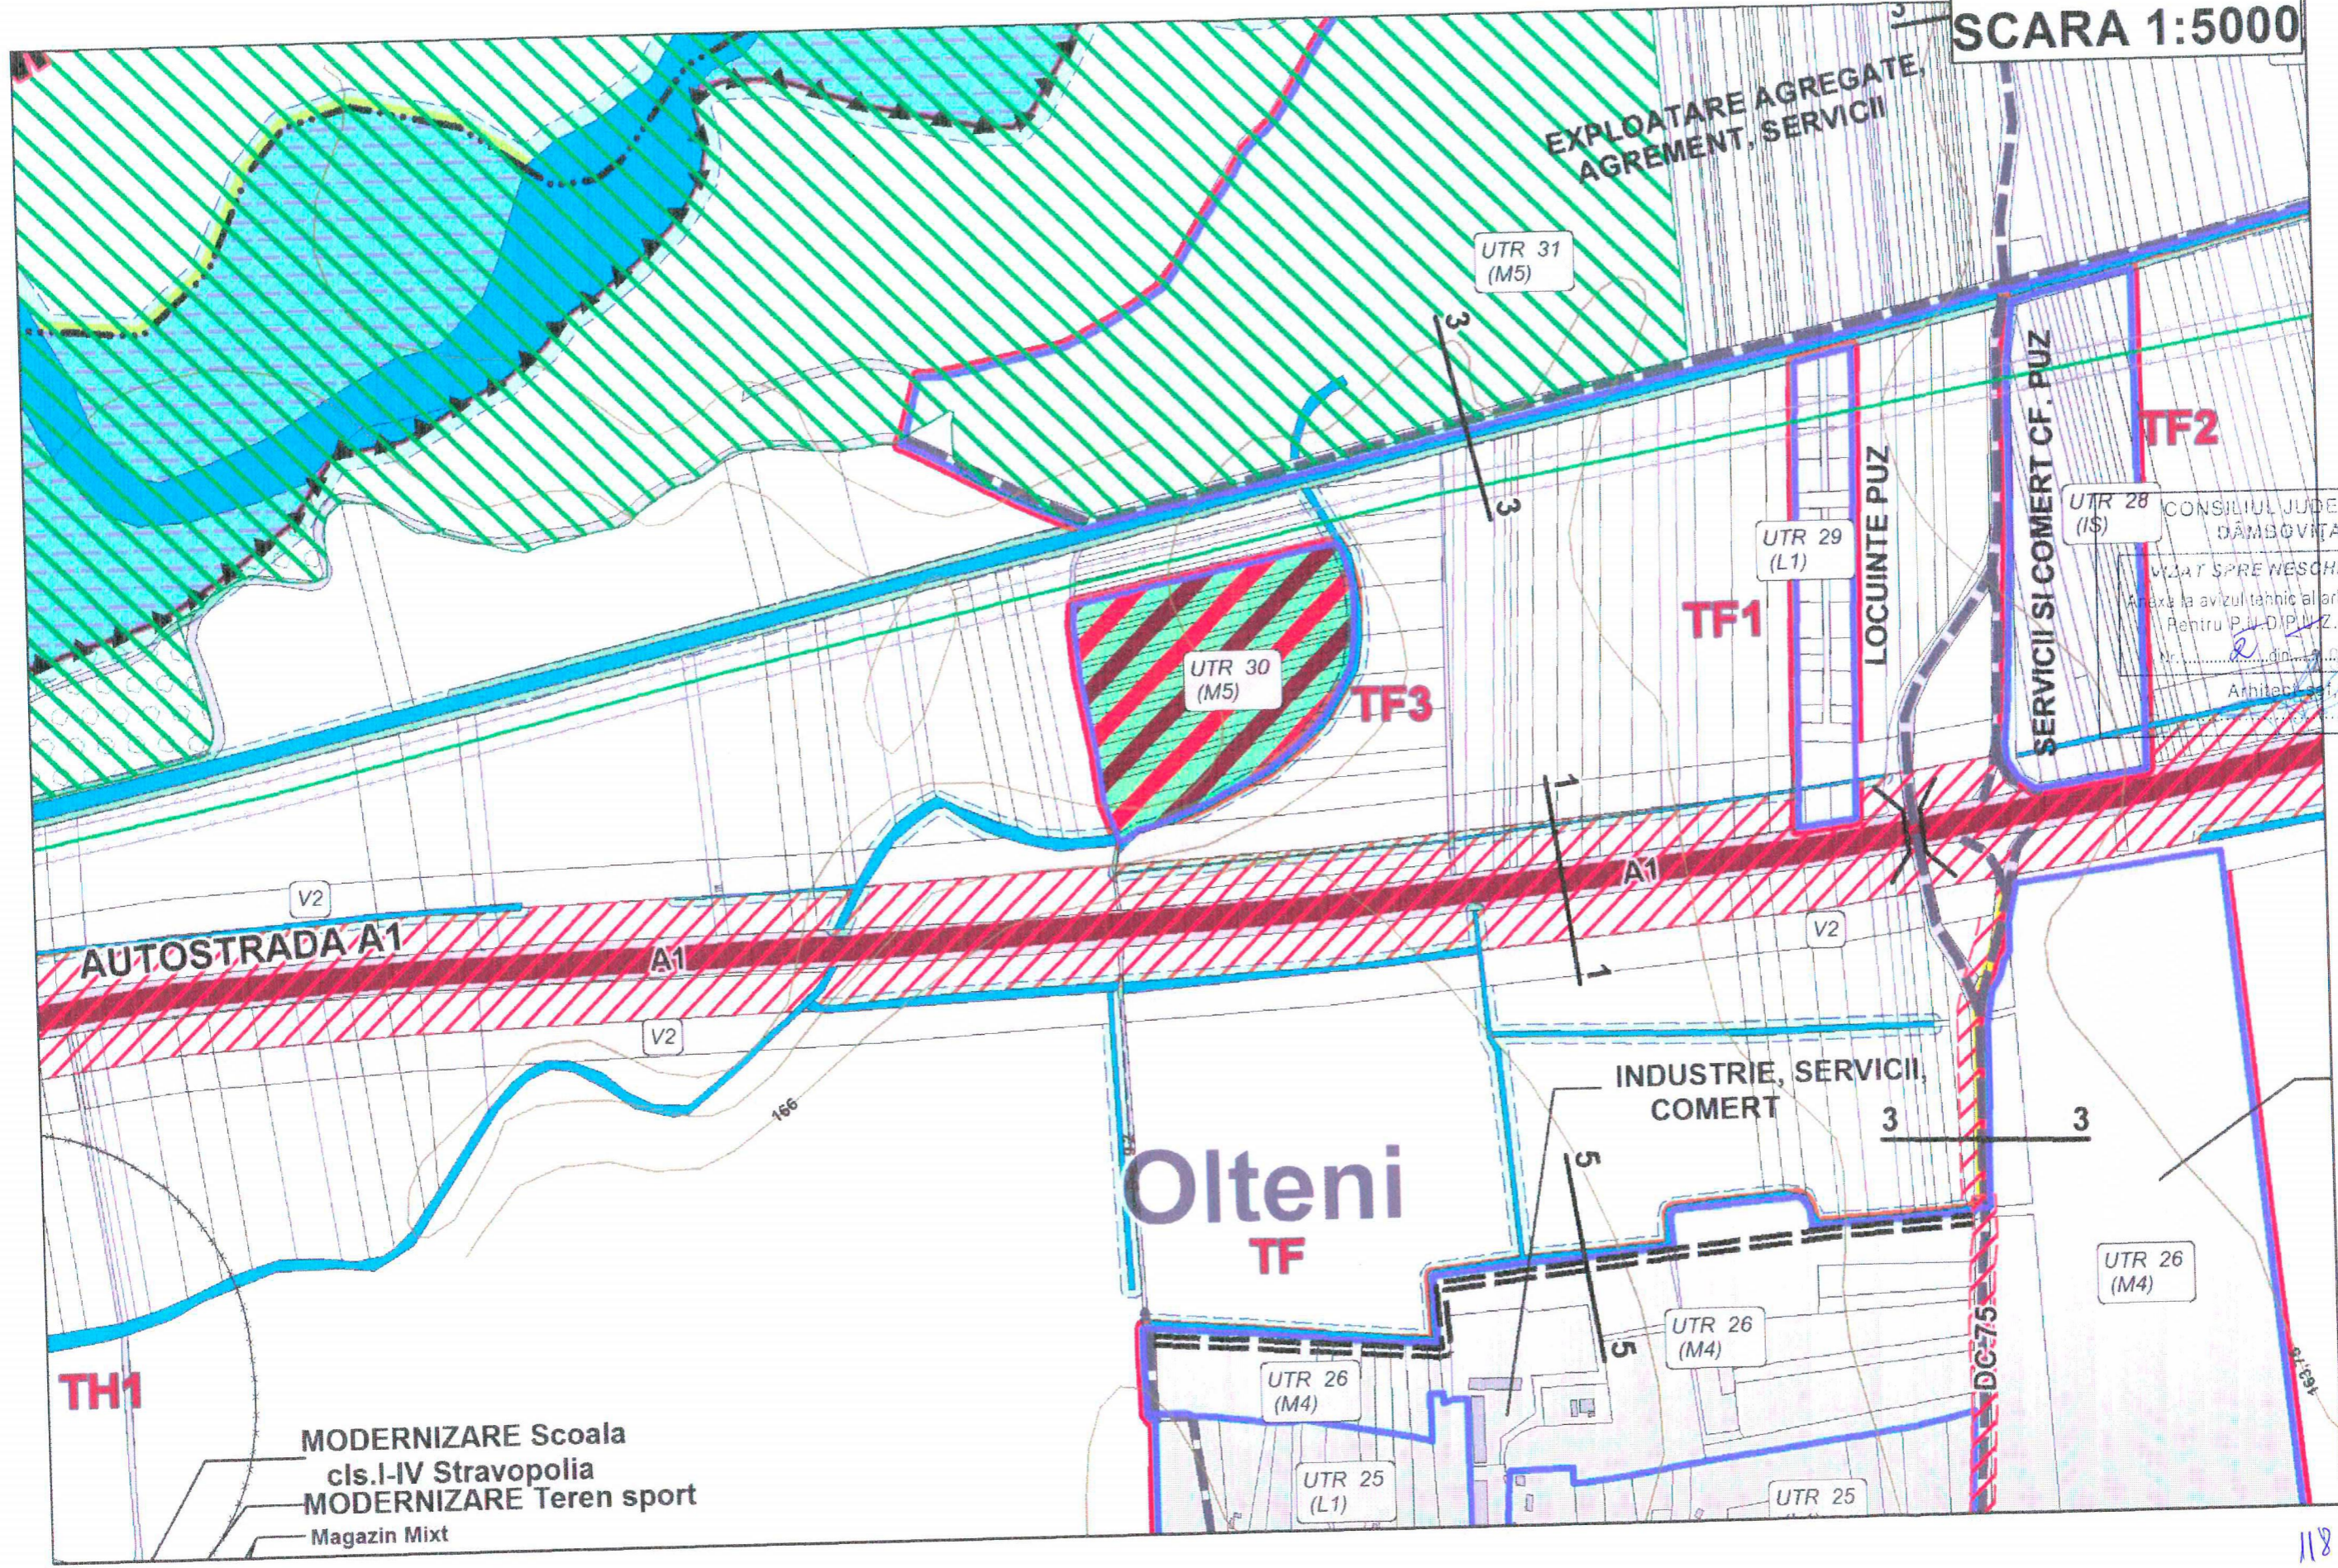

EXPLOATARE AGREGATE,
AGREMENT, SERVICII

UTR 31
(M5)

UTR 29
(L1)

TF1

LOCUINTE PUZ

UTR 28
(IS)

CONSILIUL JUDEȚEAN
DĂMBOVÎȚA
VAZAT SPRE NESCHIMBARE
Anexa la avizul tehnic al arhitectului șef
Pentru P.L./D.P./Z./P.:U.G.
Nr. ... din ... 2012
Arhitect ...

UTR 30
(M5)

TF3

UTR 26
(M4)

INDUSTRIE, SERVICII,
COMERT

Olteni
TF

AUTOSTRADA A1

MODERNIZARE Scoala
cls.I-IV Stravopolia
MODERNIZARE Teren sport
Magazin Mixt

UTR 31
SCARA 1:5000

COMUN

R. Arges

BALASTIERA SI
STATIE DE SORTARE

EXPLOATARE AGREGATE,
AGREMENT, SERVICII

UTR 31
(M5)

EXPLOATARE AGREGATE,
AGREMENT, SERVICII

UTR 31
(M5)

EXPLOATARE AGREGATE,
AGREMENT, SERVICII

UTR 31
(M5)

UTR 30
(M5)

TF3

TF1

LOCUINTE PUZ

UTR 29
(L1)

SERVICII SI COMERT CF. PUZ

TF2


UTR 28
(IS)

V2

STRADA A1

CONSILIUL JUDEȚEAN
DĂRBOVIȚA
VIZAT SPRE NESCHIMBARE
Anexa la avizul tehnic al arhitectului șef
Pentru P.U.D./P.U.Z./P.U.G
Nr. 2 din 2.08.2012
Arhitect-șef,

UTR 32
SCARA 1:5000

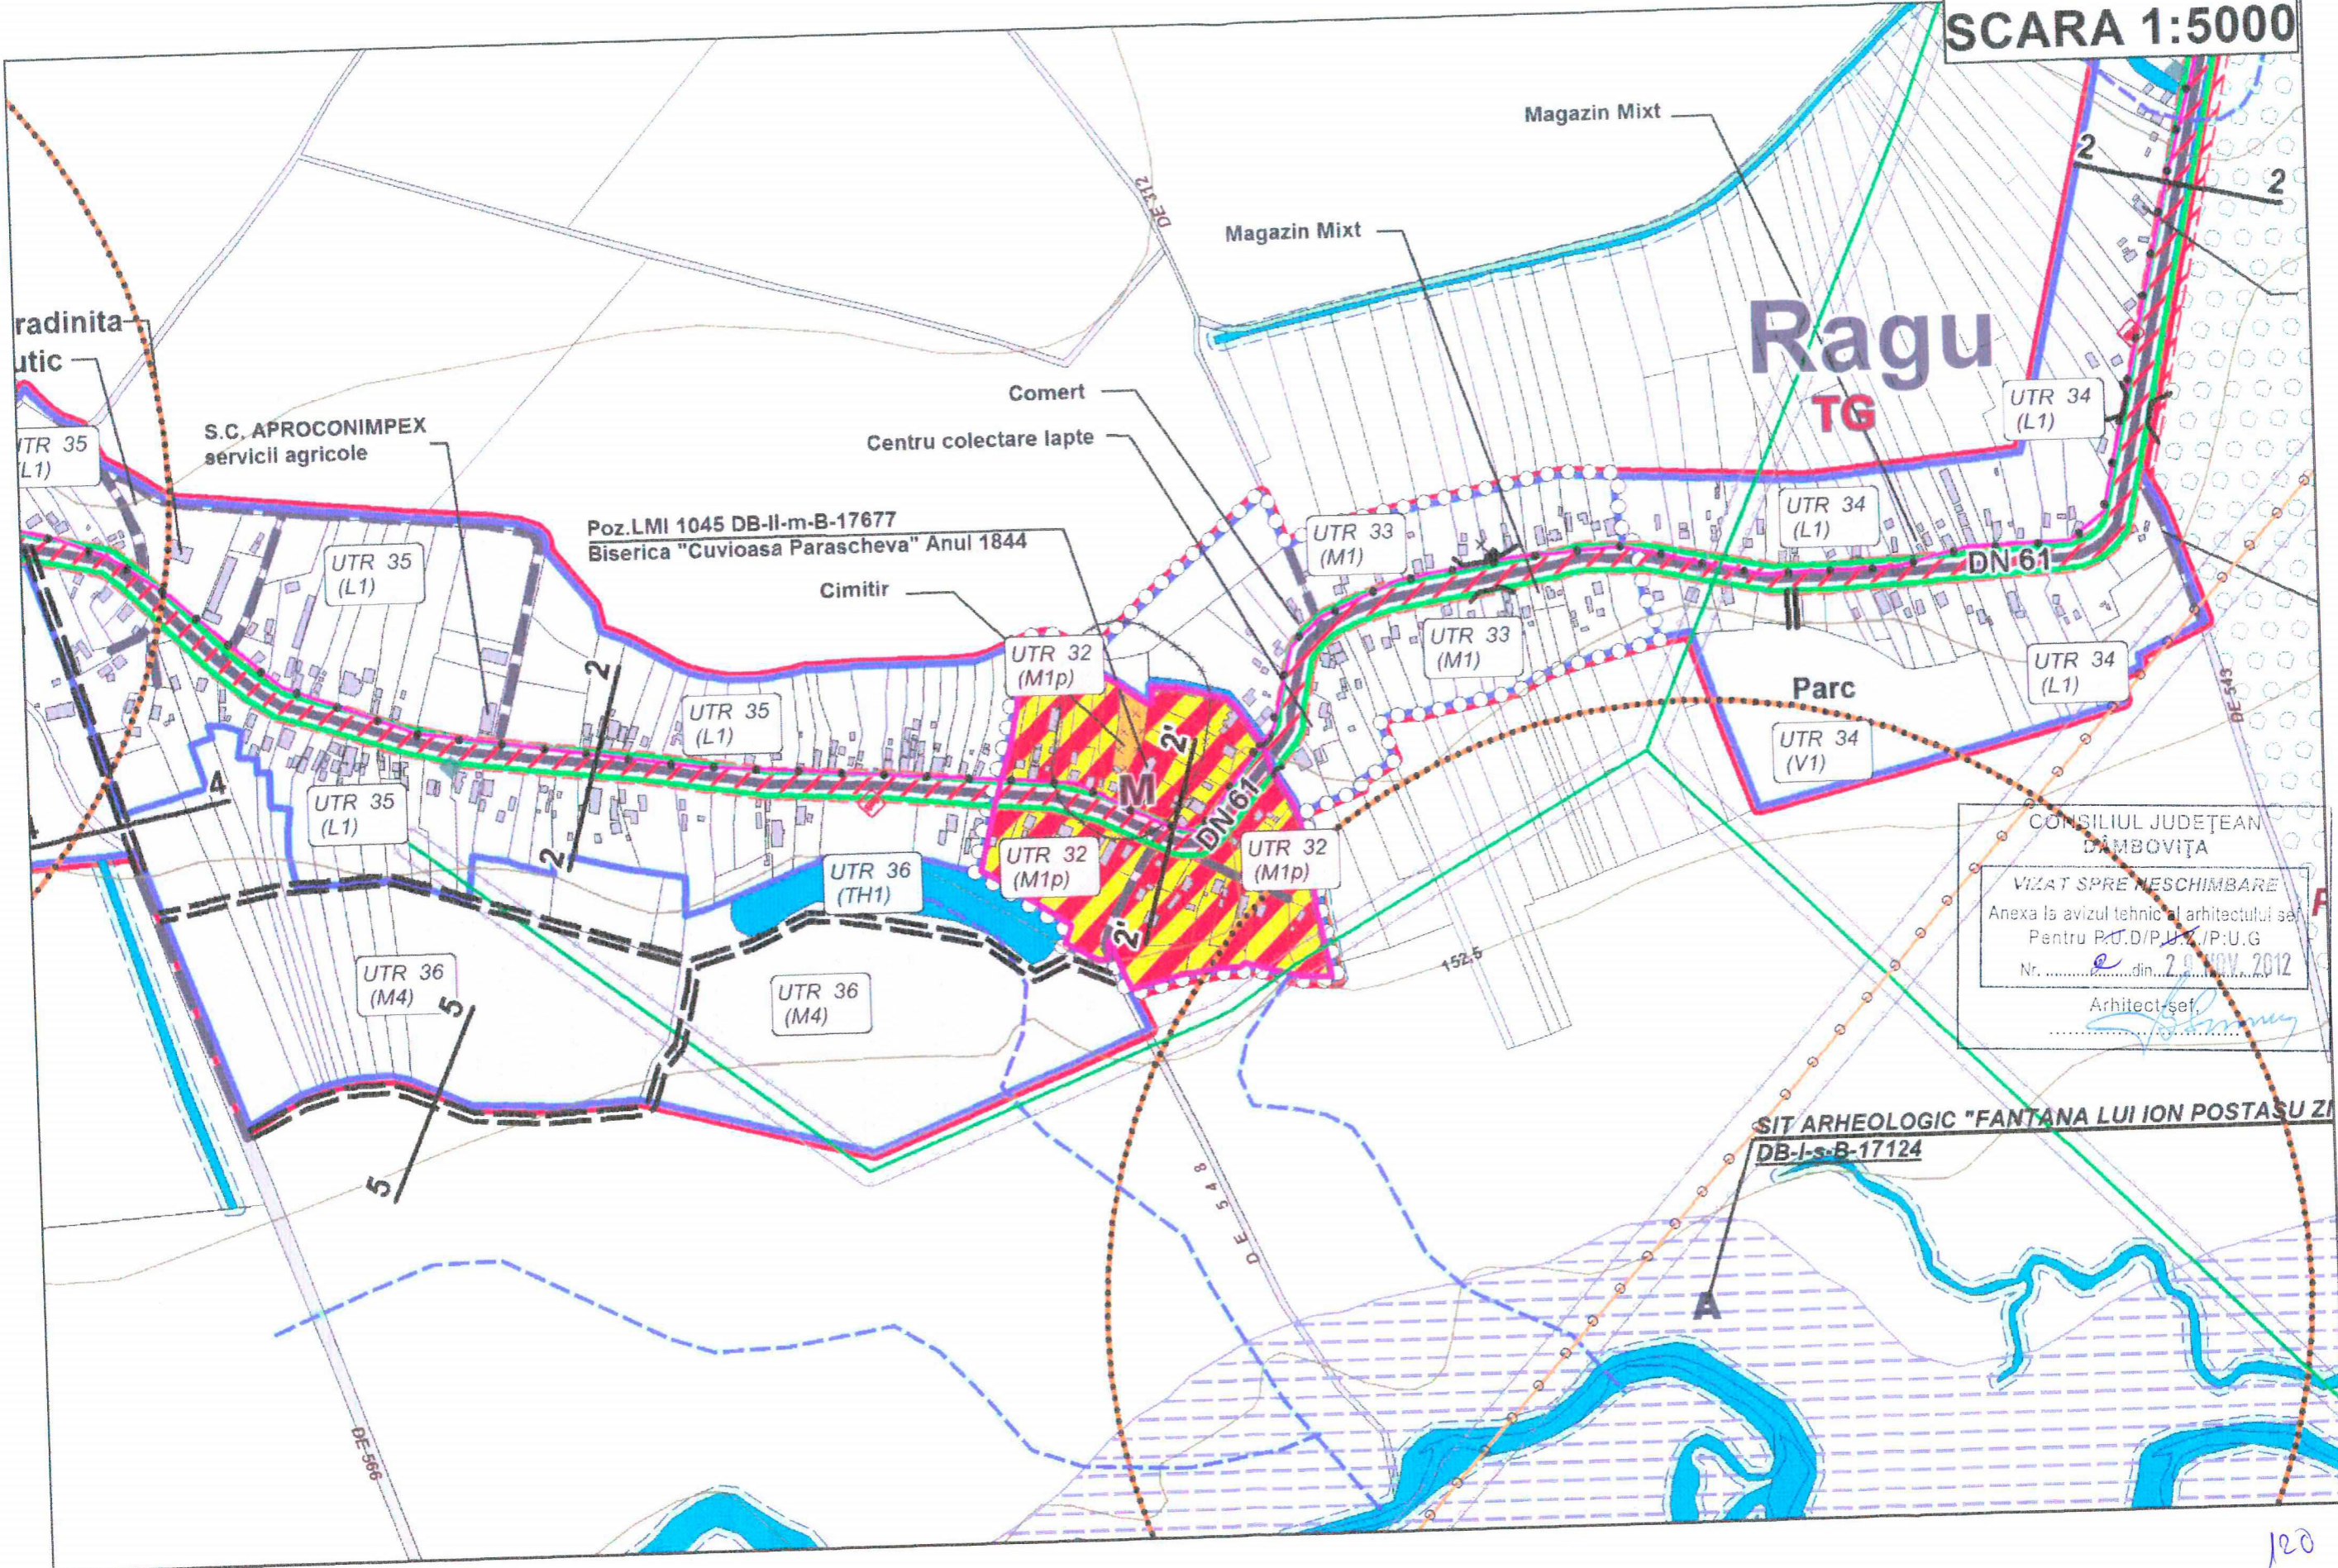

CONSILIUL JUDEȚEAN
DĂMBŌVIȚA


VIZAT SPRE NESCIMBARE

Anexa la avizul tehnic al arhitectului sa
Pentru P.U.D./P.U.Z./P.U.G

Nr. din 29 NOV 2012

Arhitect-sef

UTR 33
SCARA 1:5000

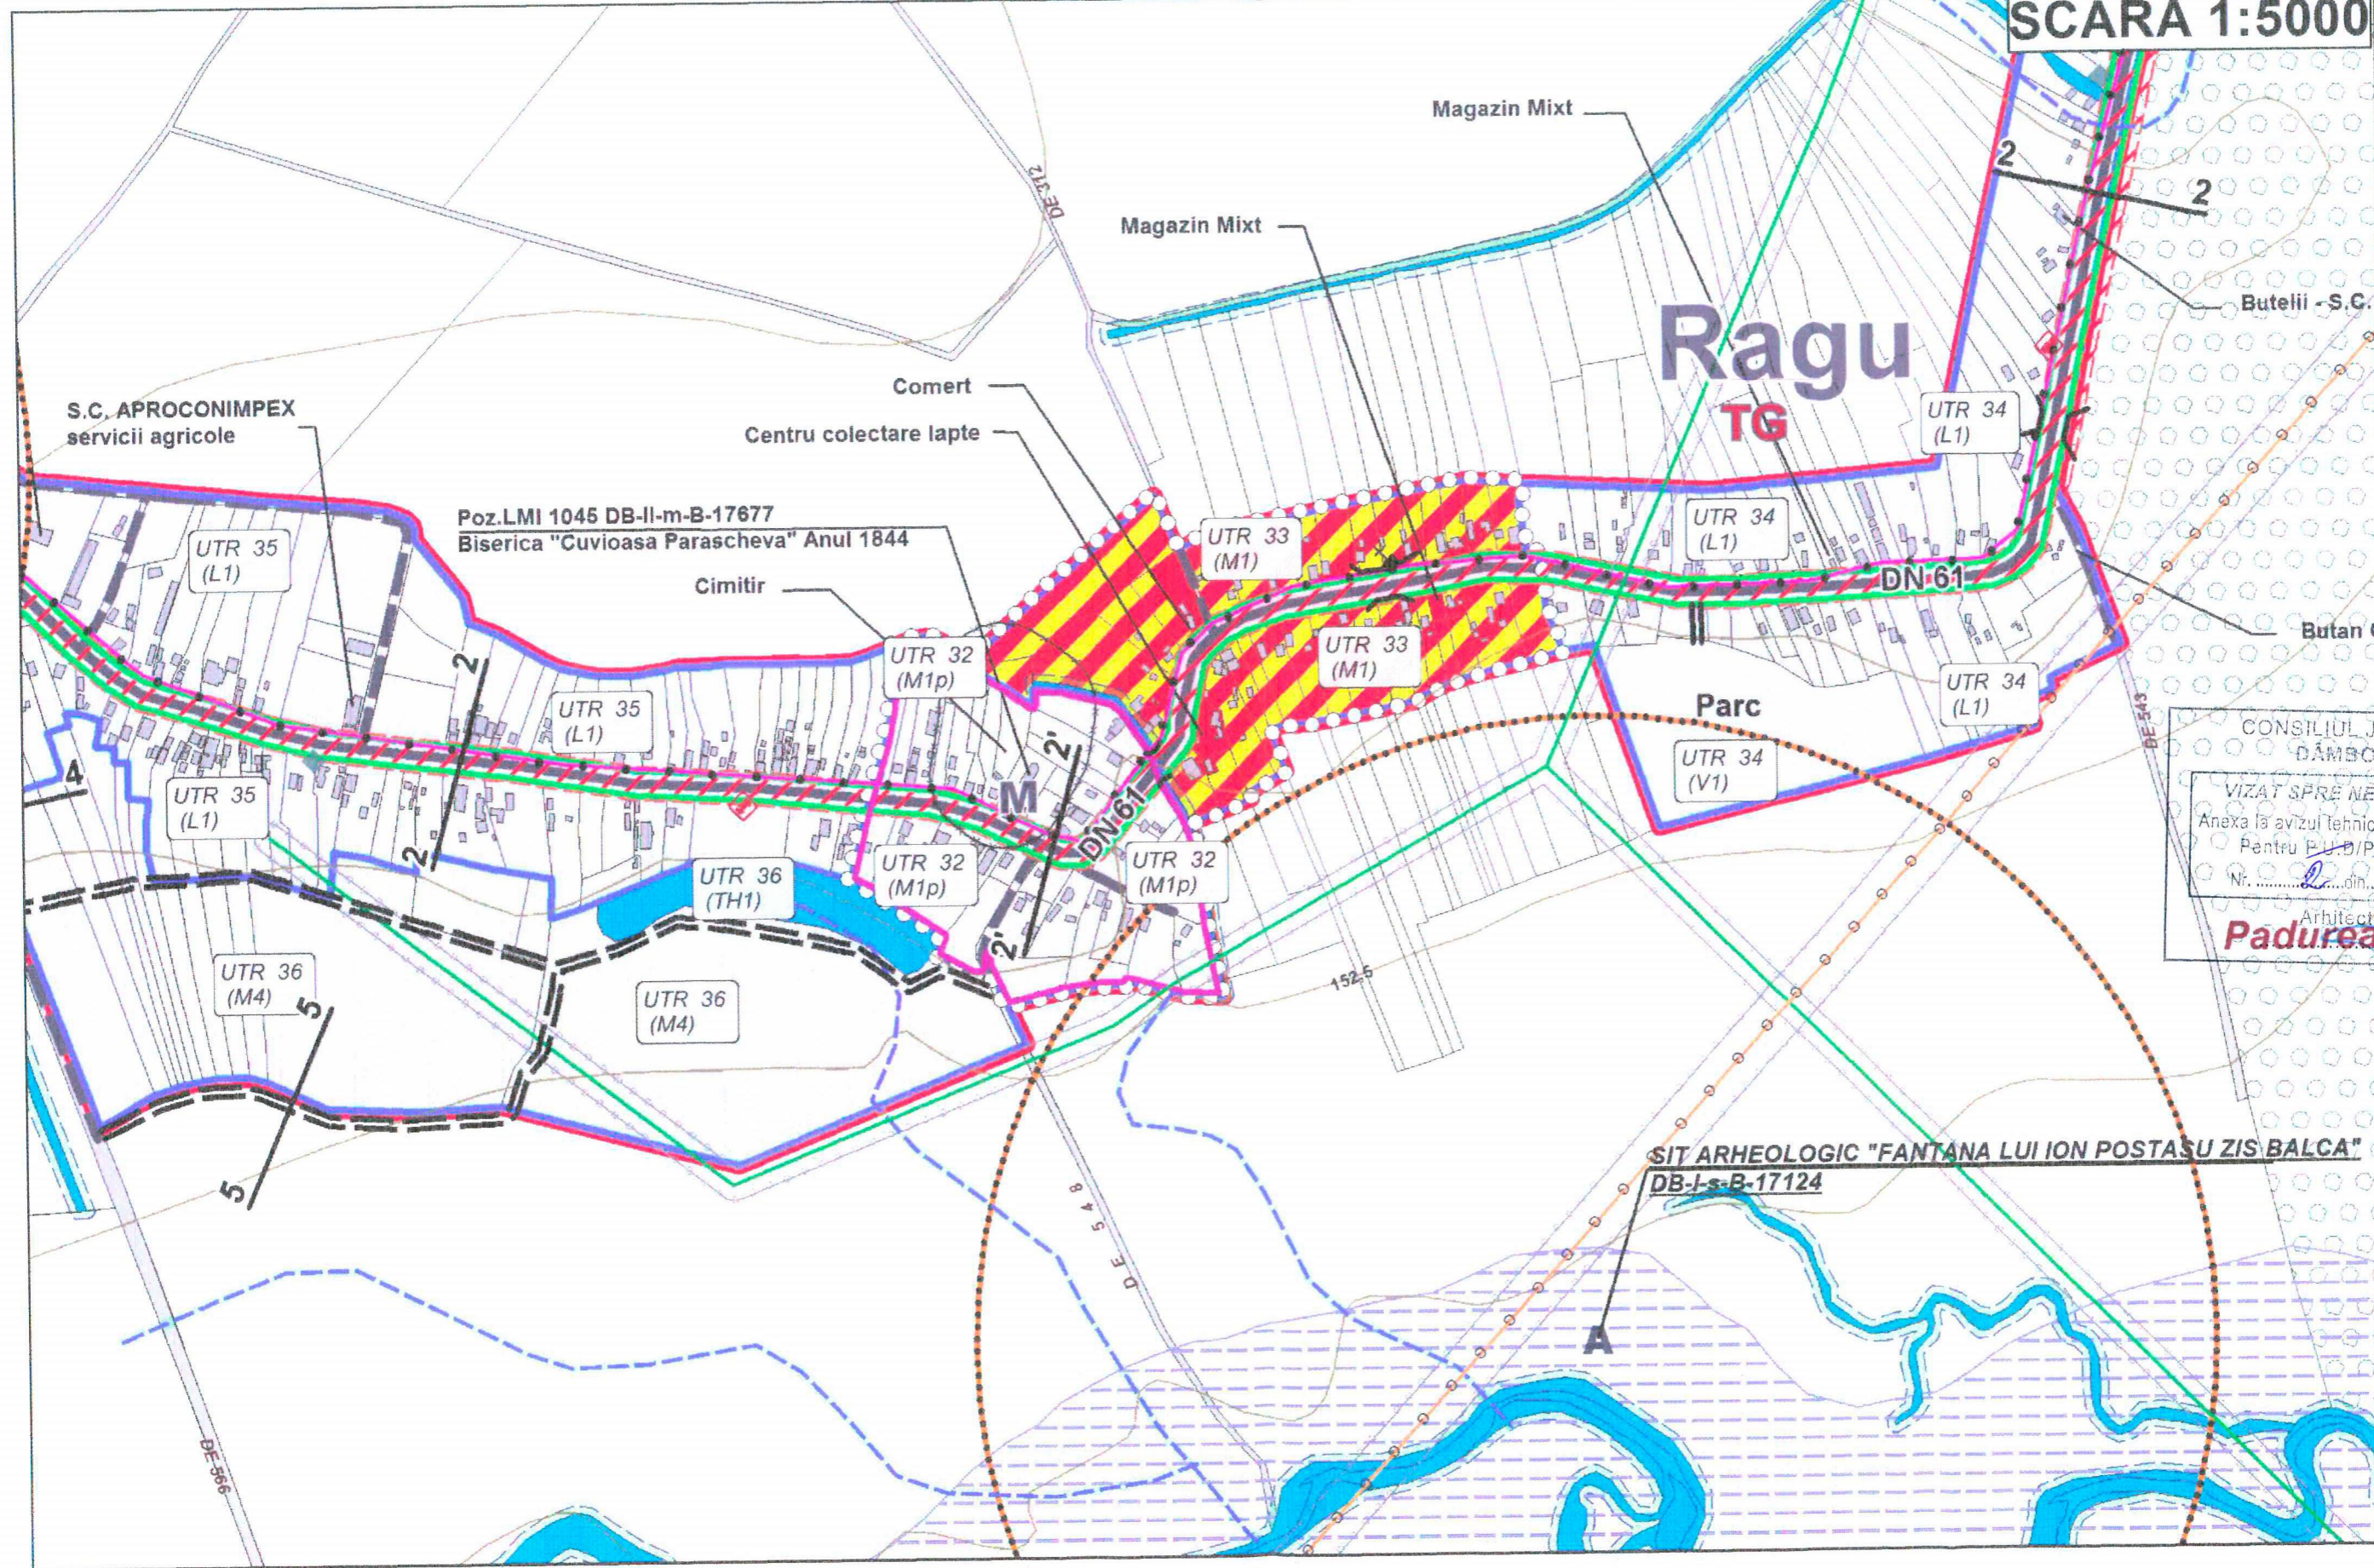


CONSILIUL JUDEȚEAN
DAMBOVIȚA

VIZAT SPRE NESCIMBARE
Anexa la avizul tehnic al arhitectului șef
Pentru P.U./P.Z./P.U.G.
Nr. 2 din 29 NOV. 2012

Arhitect-șef
Padurea

UTR 34
SCARA 1:5000

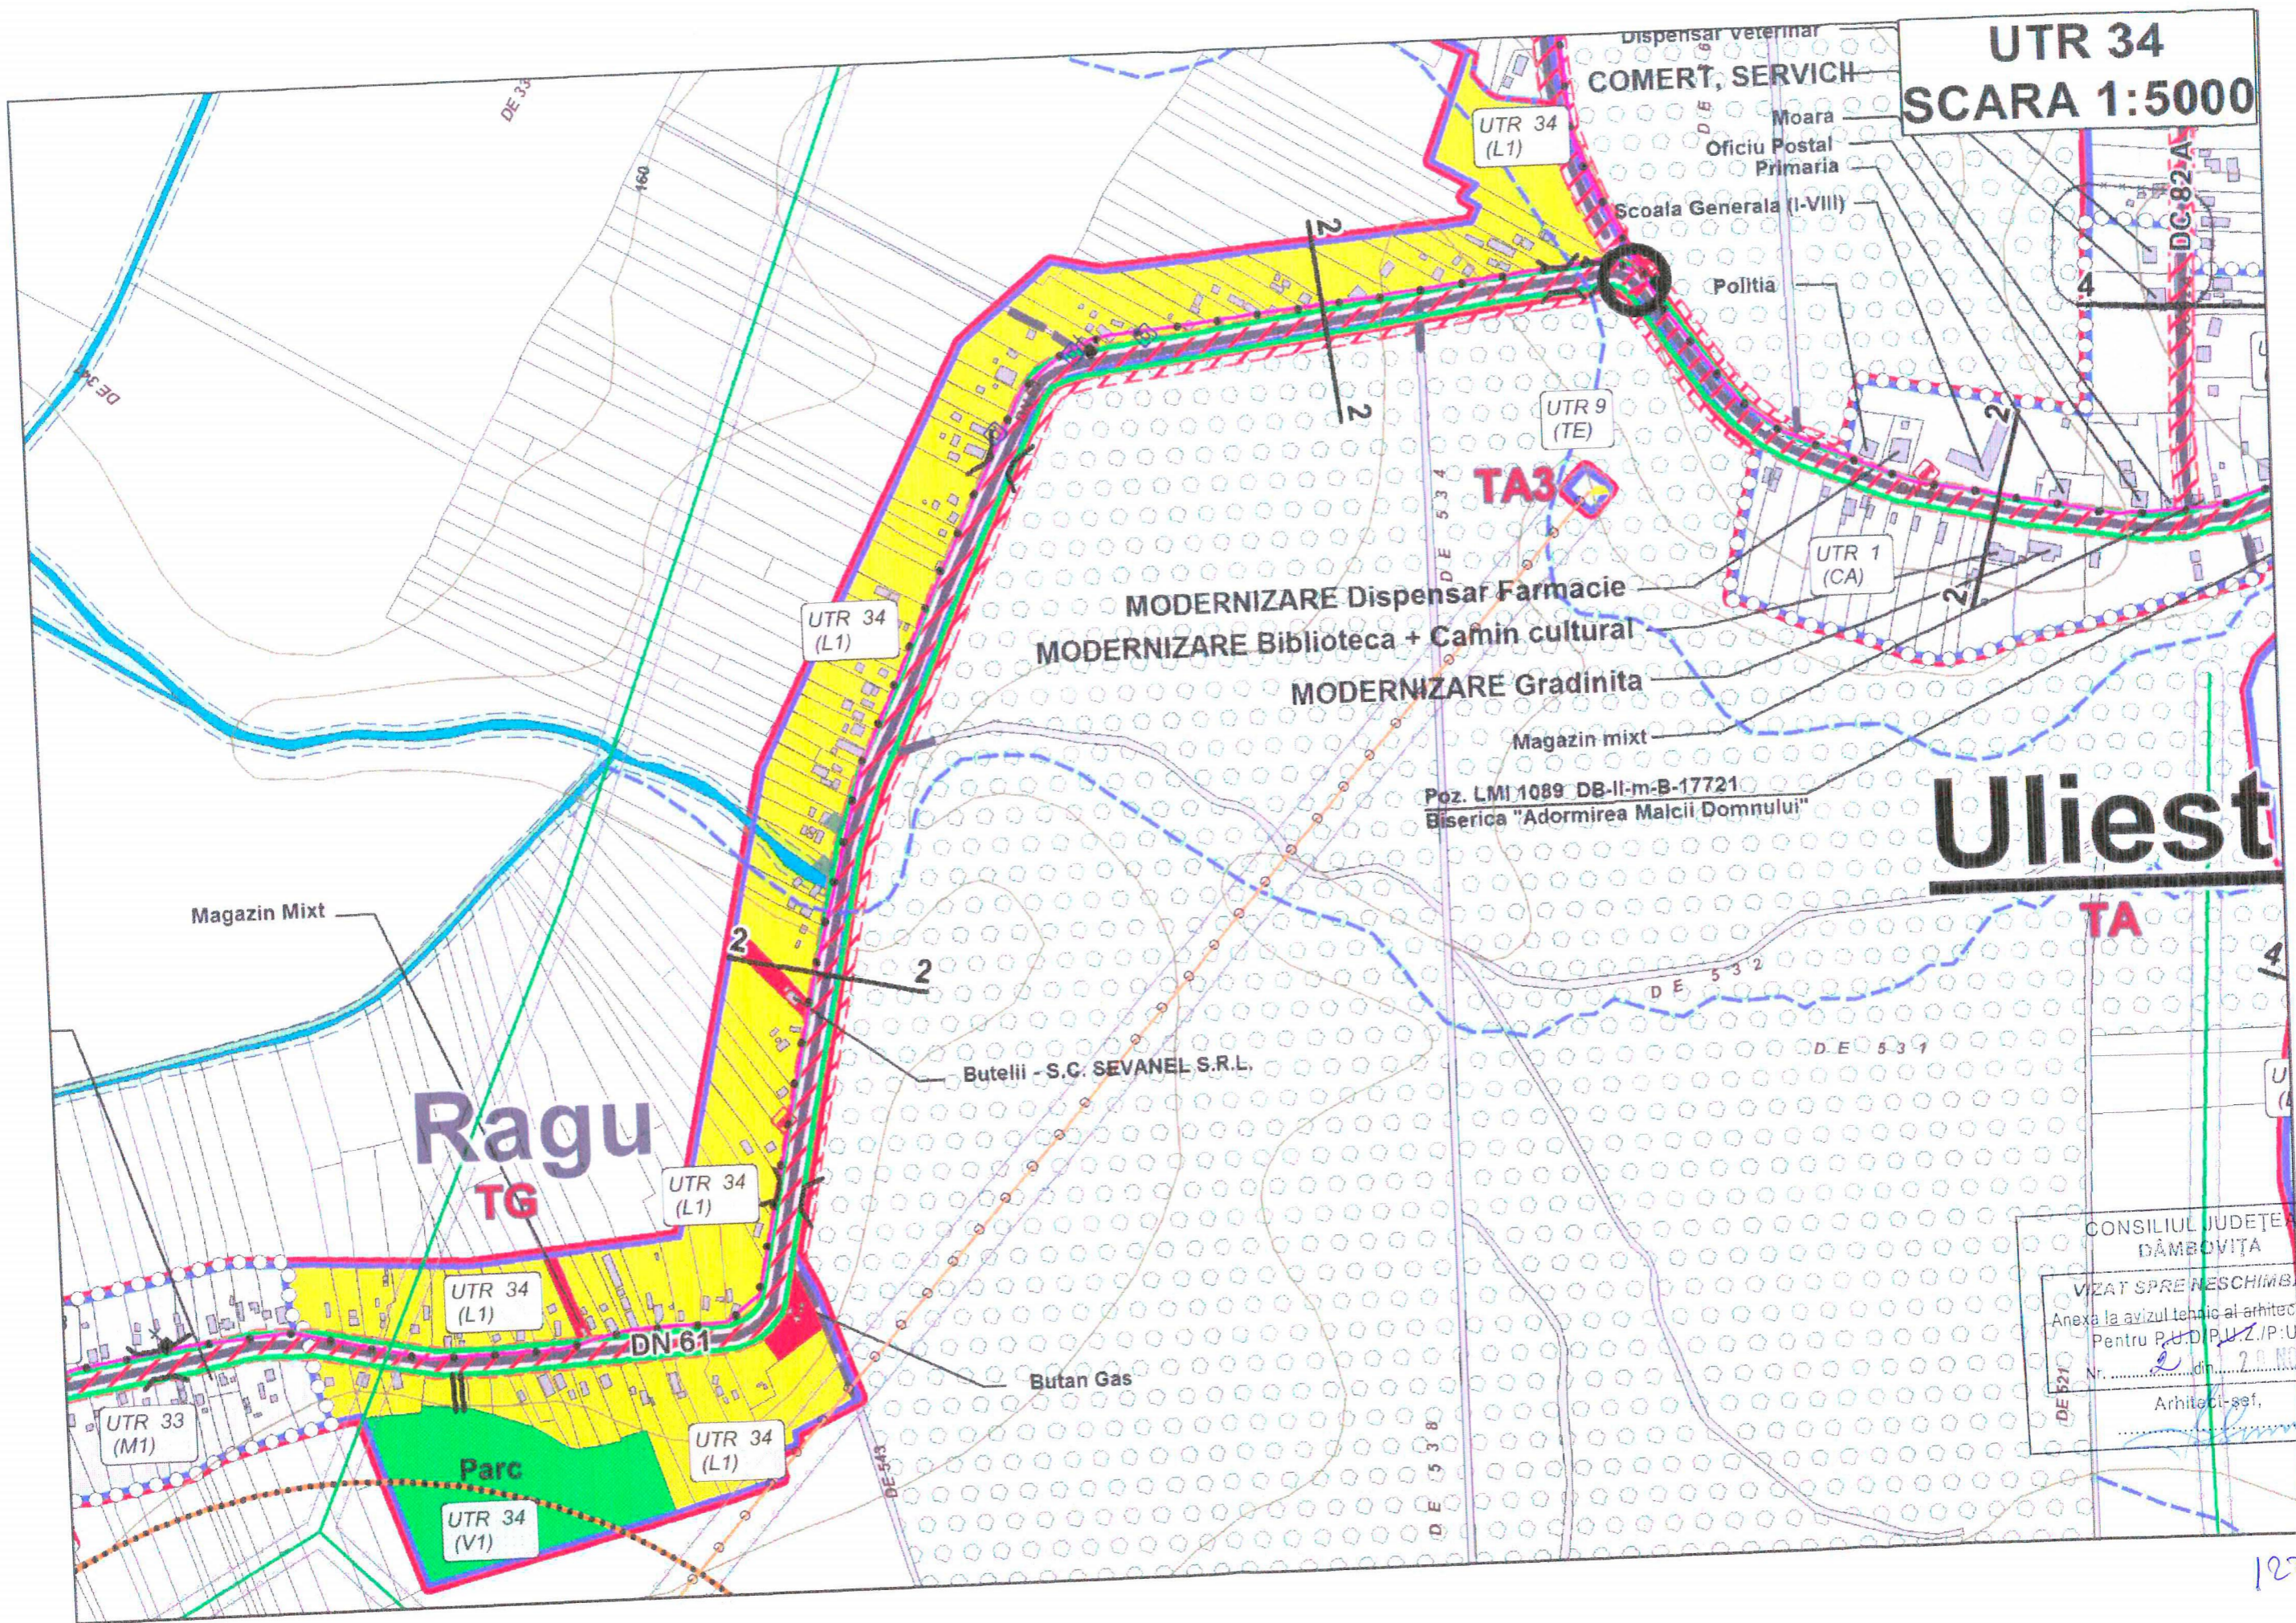


Uliest

CONSILIUL JUDEȚEAN
DĂMBOVIȚA

VIZAT SPRE NESCHIMBARE
Anexa la avizul tehnic al arhitectului șef
Pentru P.U.D./P.U.Z./P.U.G.
Nr. 2 din 28.08.2012

Arhitect-șef,
[Signature]


UTR 35
SCARA 1:5000

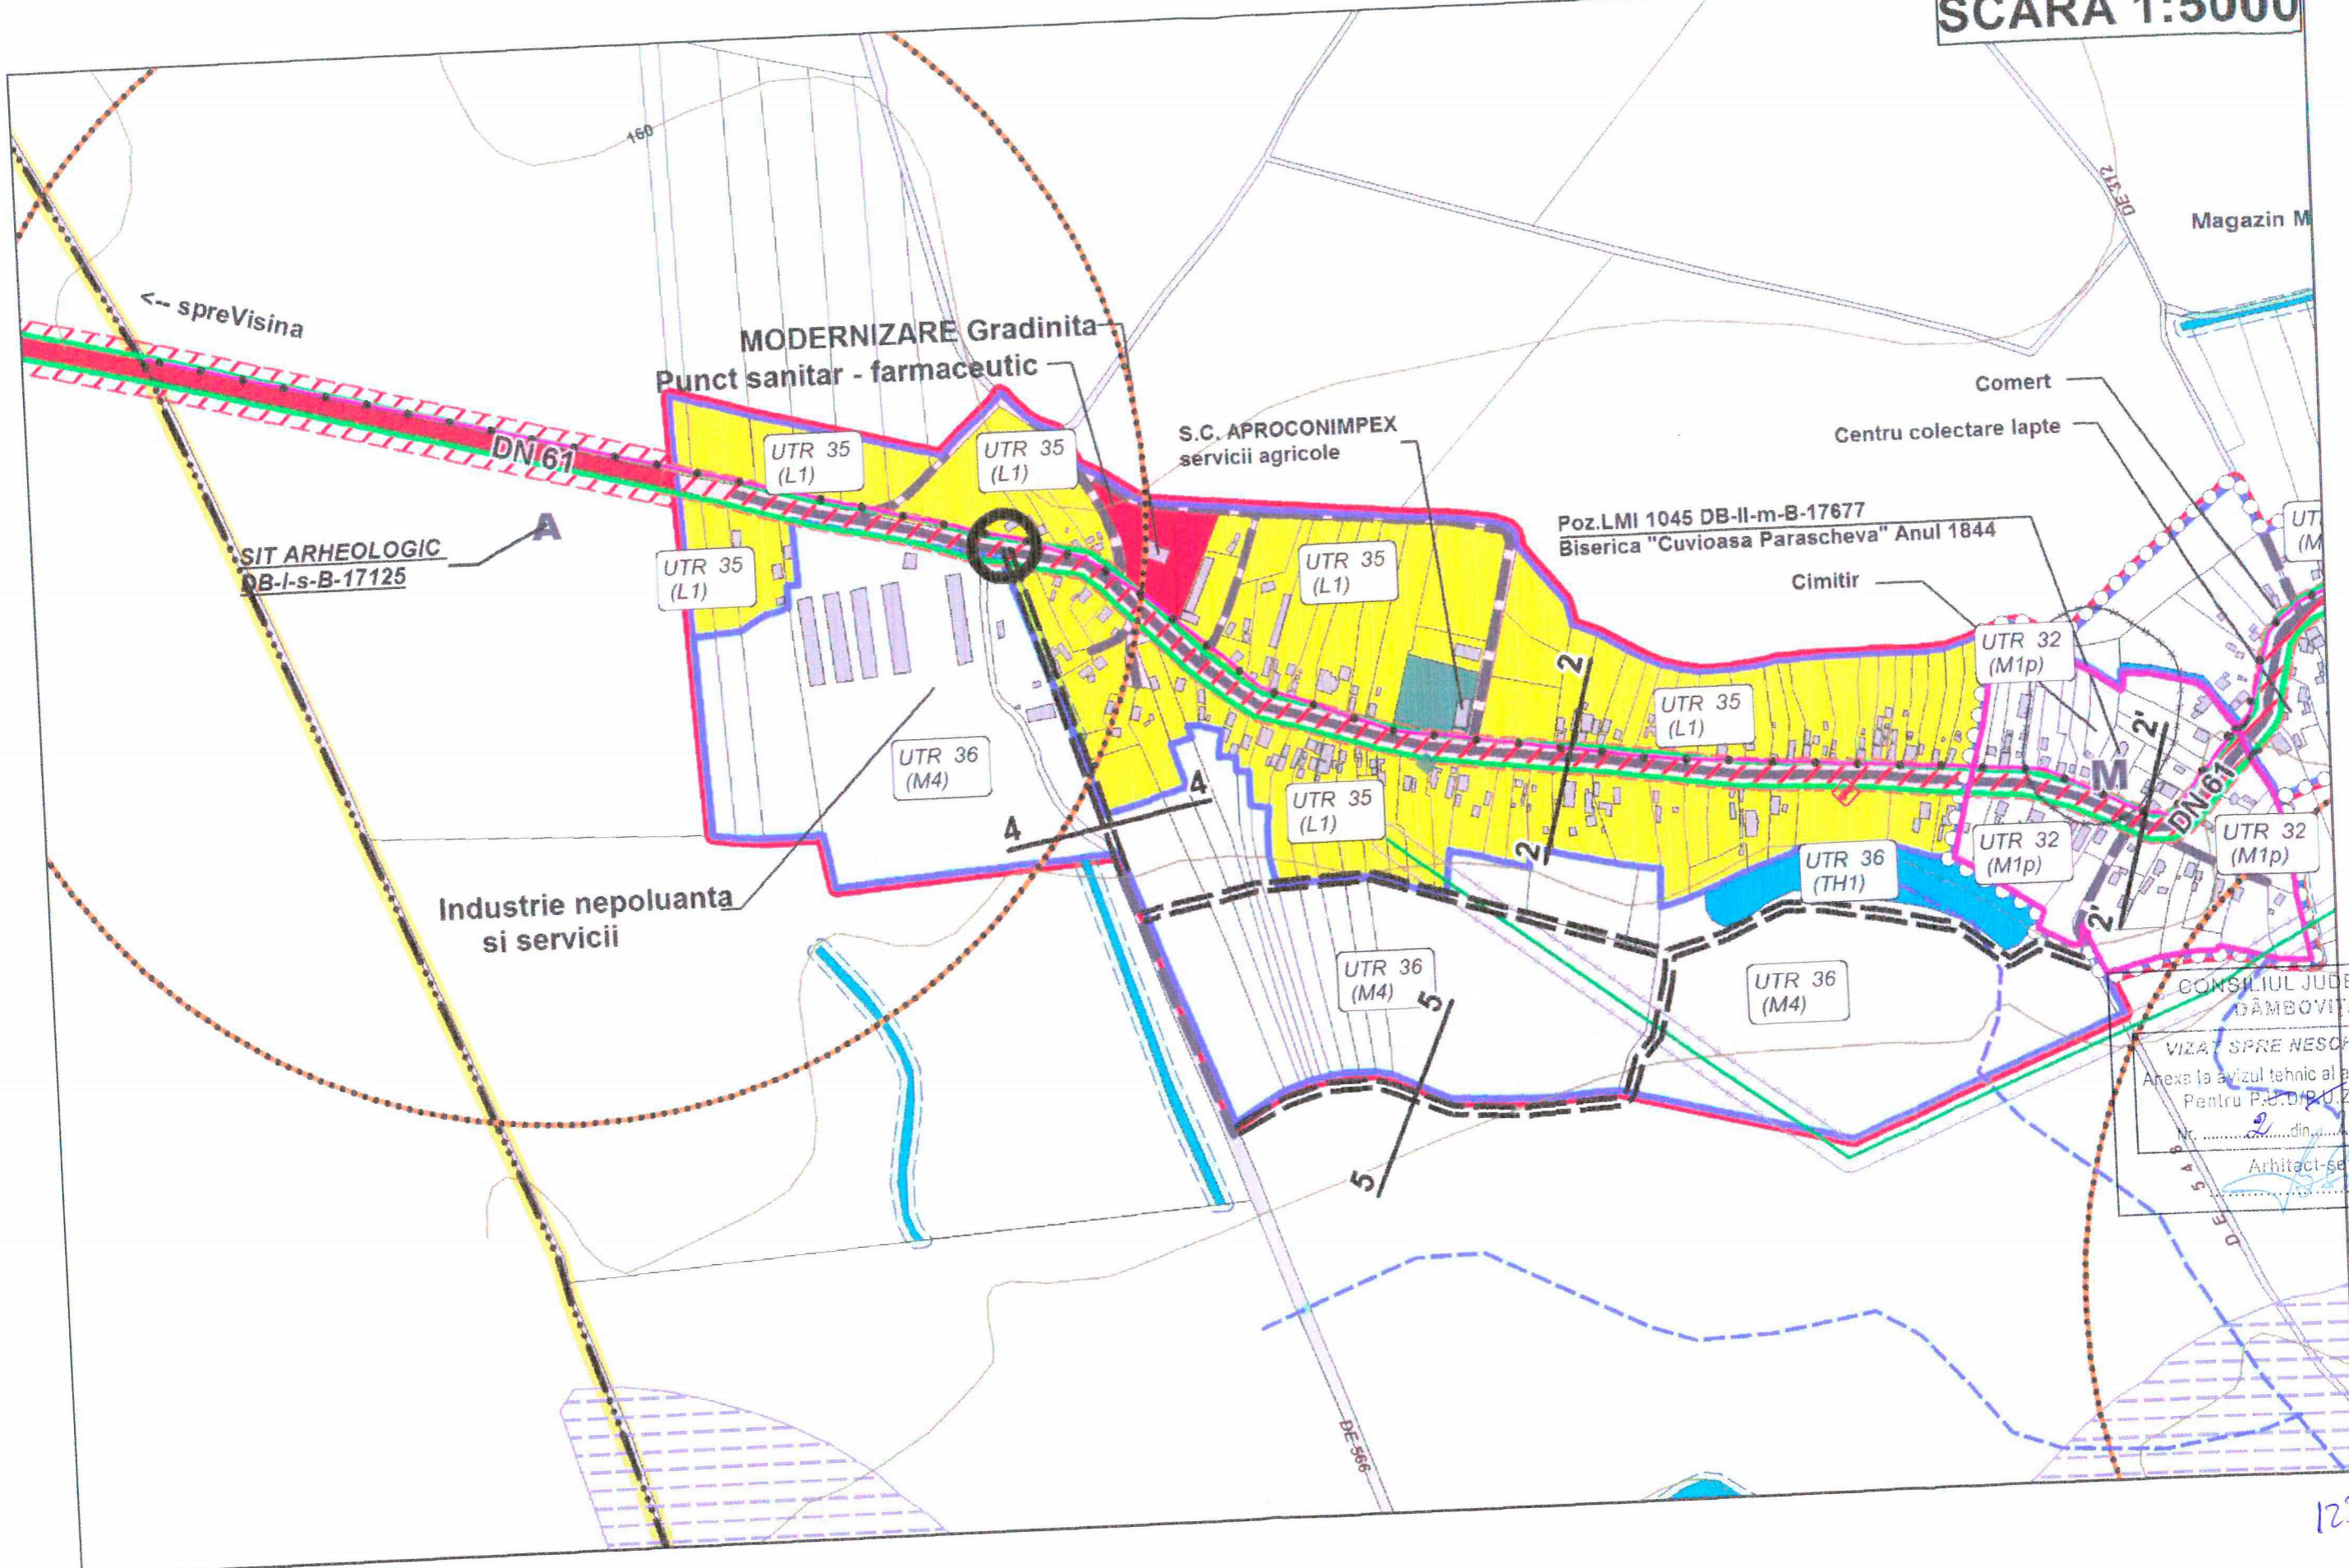

CONSILIUL JUDEȚEAN
DĂMBOVIȚA

VIZAT SPRE NESCHIMBARE
Anexa la avizul tehnic al arhitectului șef
Pentru P.S.D/P.U.Z./P.U.G.
Nr. 2 din 15 NOV. 2012
Arhitect-șef,

UTR 36
SCARA 1:5000

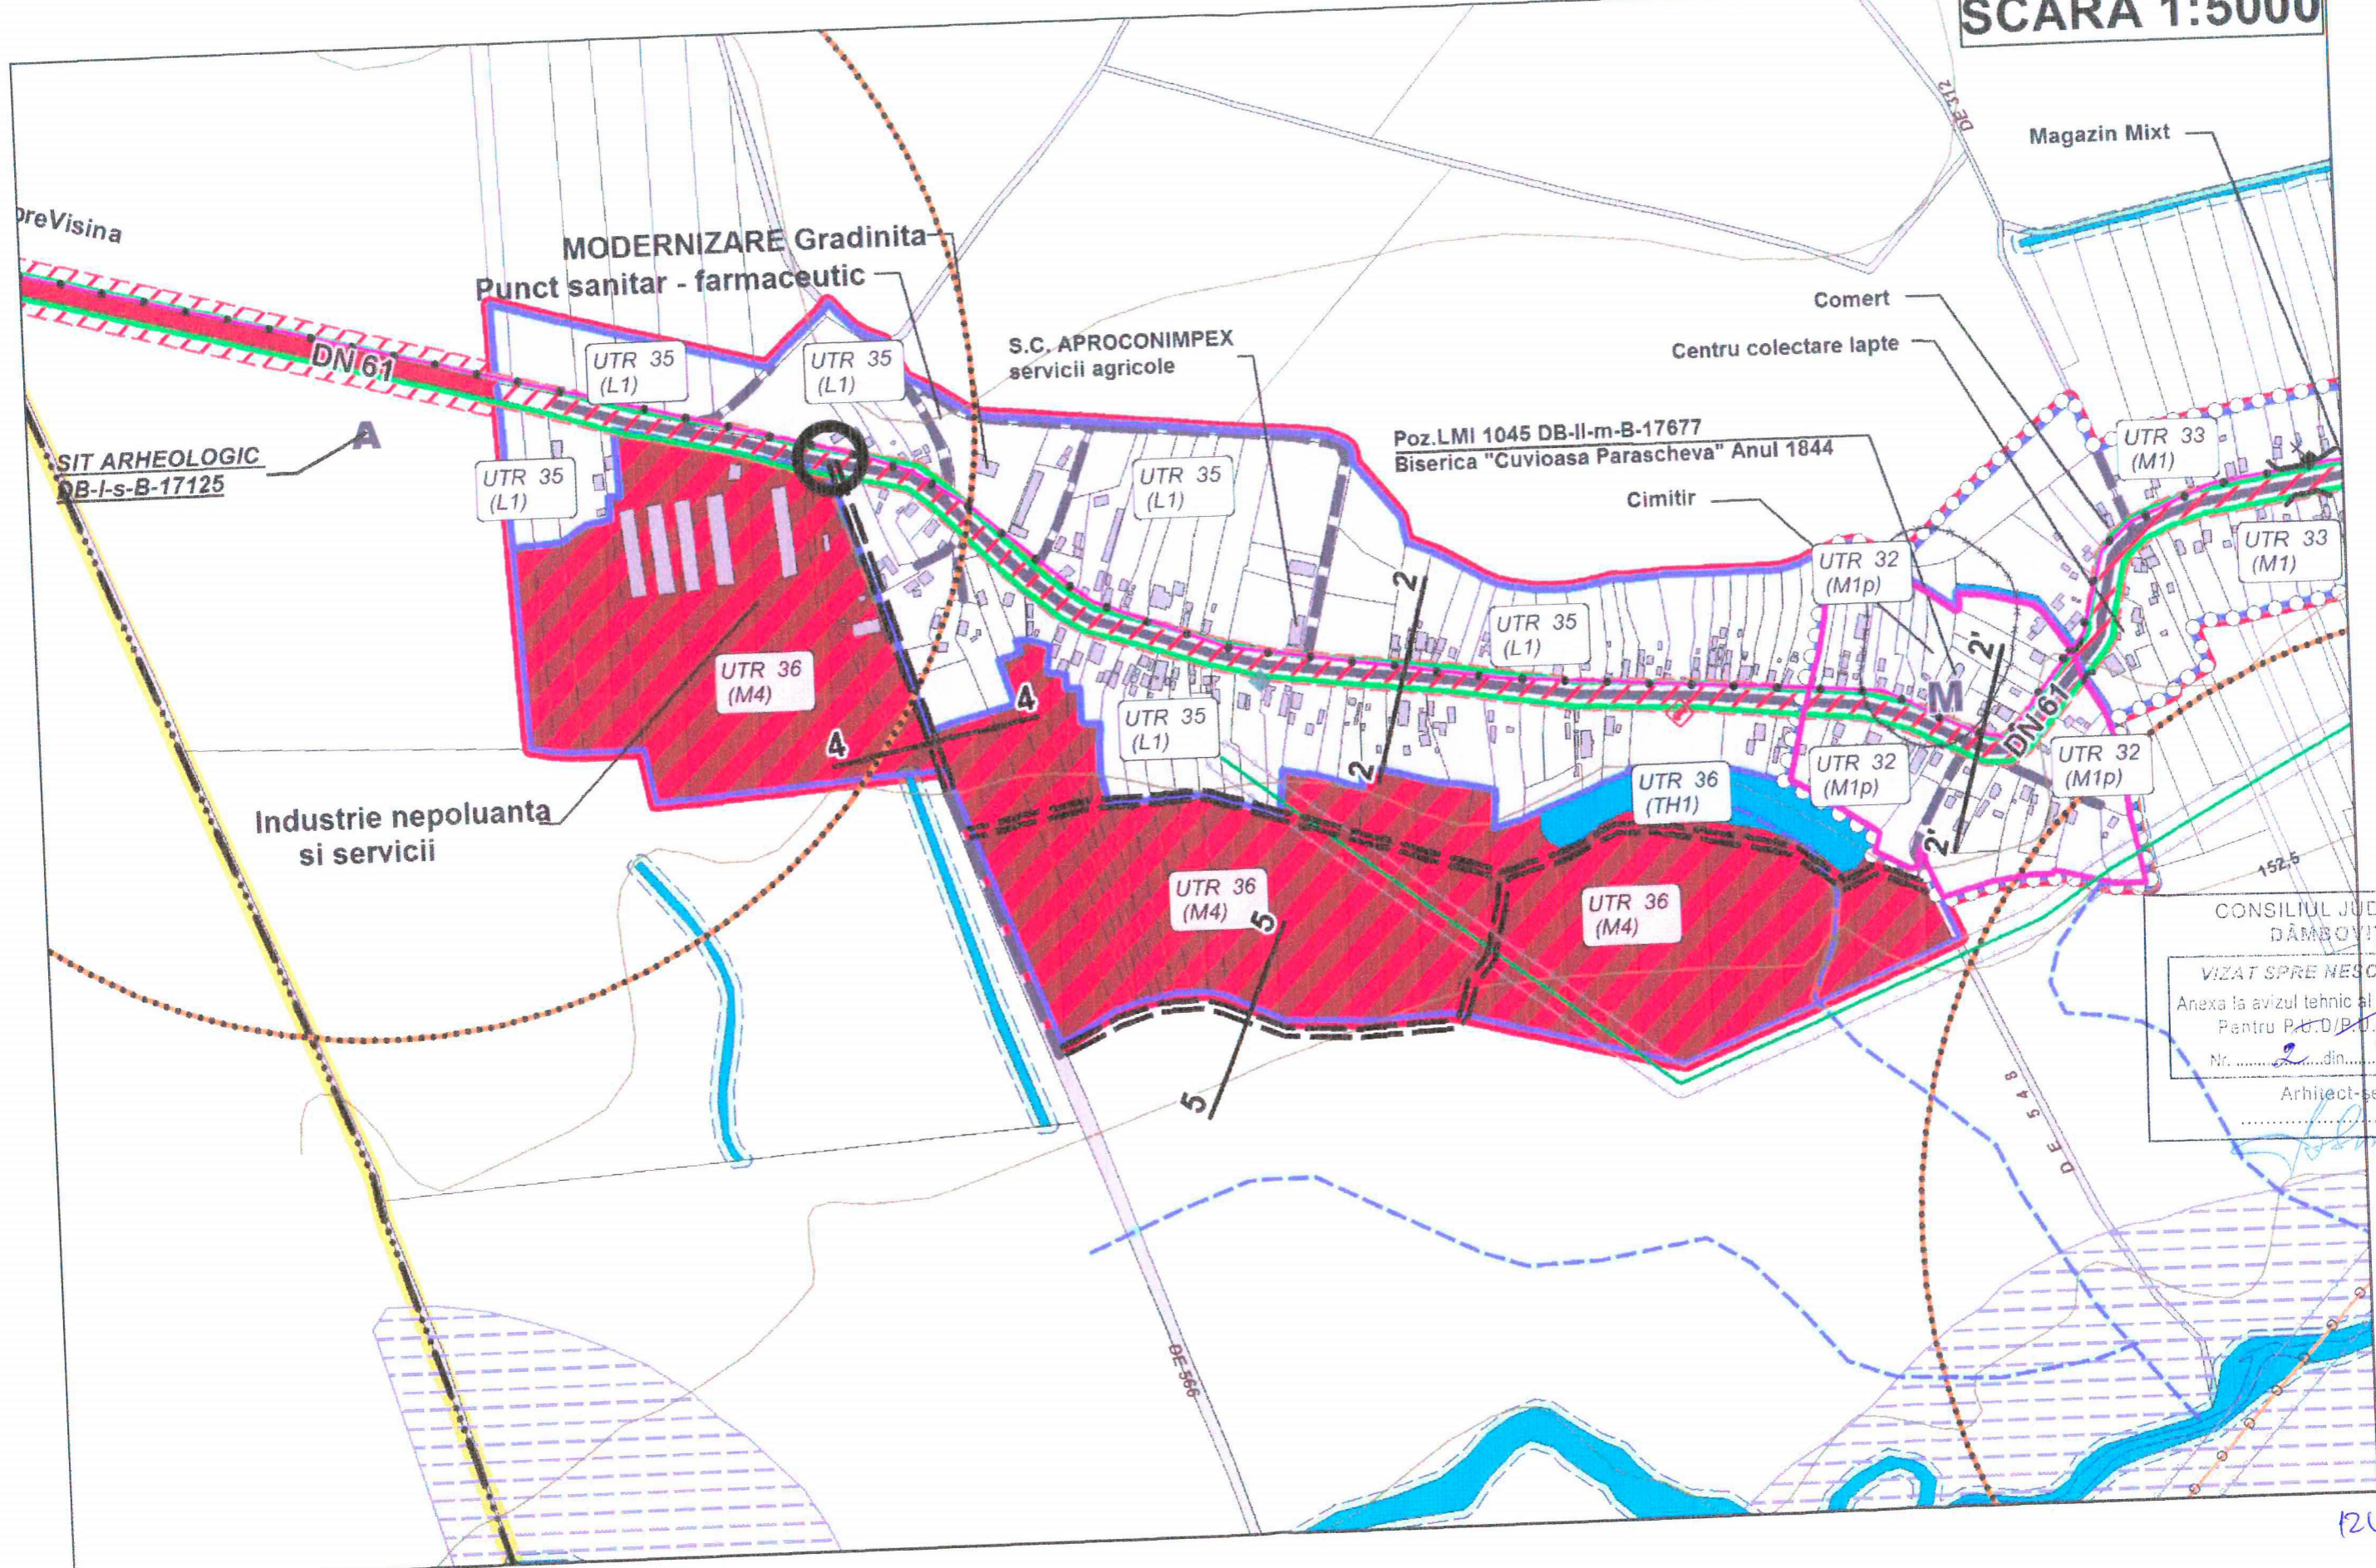


CONSILIUL JUDEȚEAN
DĂMBŌVIȚA

VIZAT SPRE NESCHIMBARE
Anexa la avizul tehnic al arhitectului șef
Pentru P.A.D./P.U.Z./P.U.G.
Nr. 2 din 2012

Arhitect-șef,
[Signature]

UTR 37
SCARA 1:5000

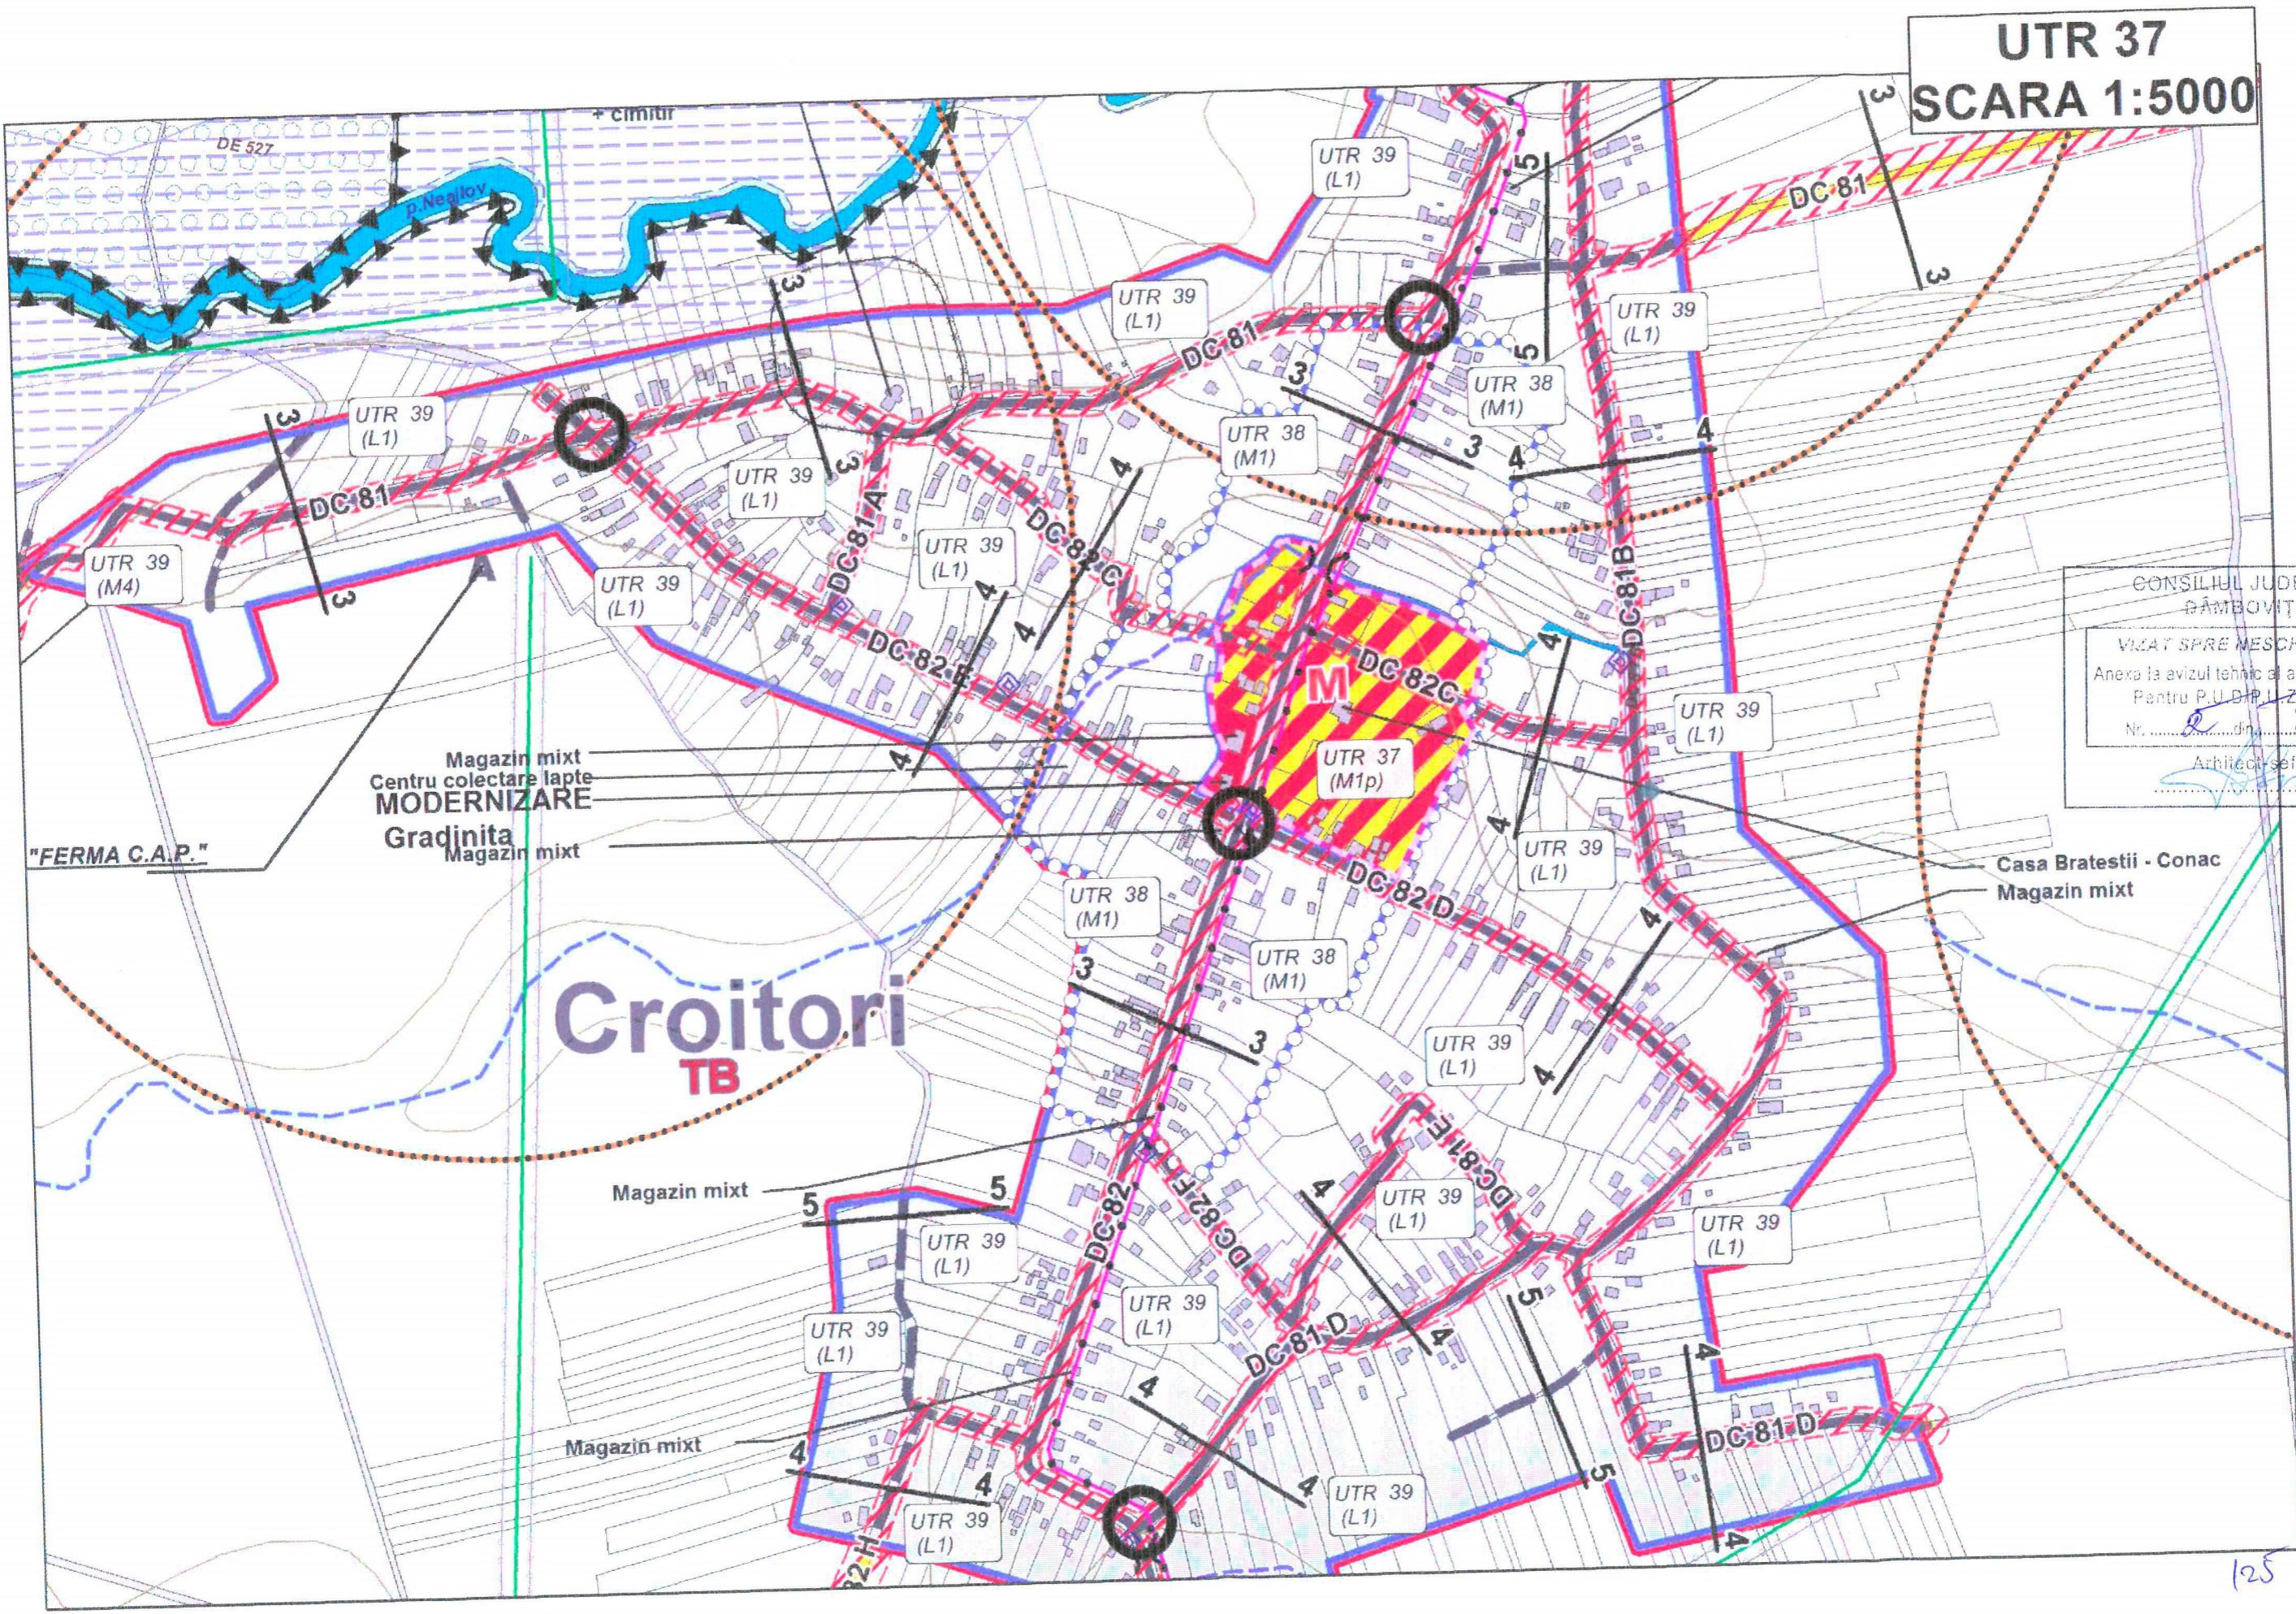

CONSILIUL JUDEȚEAN
GÂMBOVÎȚA

VICAT SPRE MĂSCHIMBARE

Anexa la avizul tehnic al arhitectului șef
Pentru P.U.D.P.L.Z./P.U.G.
Nr. ... din ... 2.9.10.2012

Arhitect șef,
[Signature]


Magazin mixt
Centru colectare lapte
MODERNIZARE
Gradinuta
Magazin mixt

"FERMA C.A.P."

Croitori
TB

Casa Bratestii - Conac
Magazin mixt

UTR 38
SCARA 1:5000

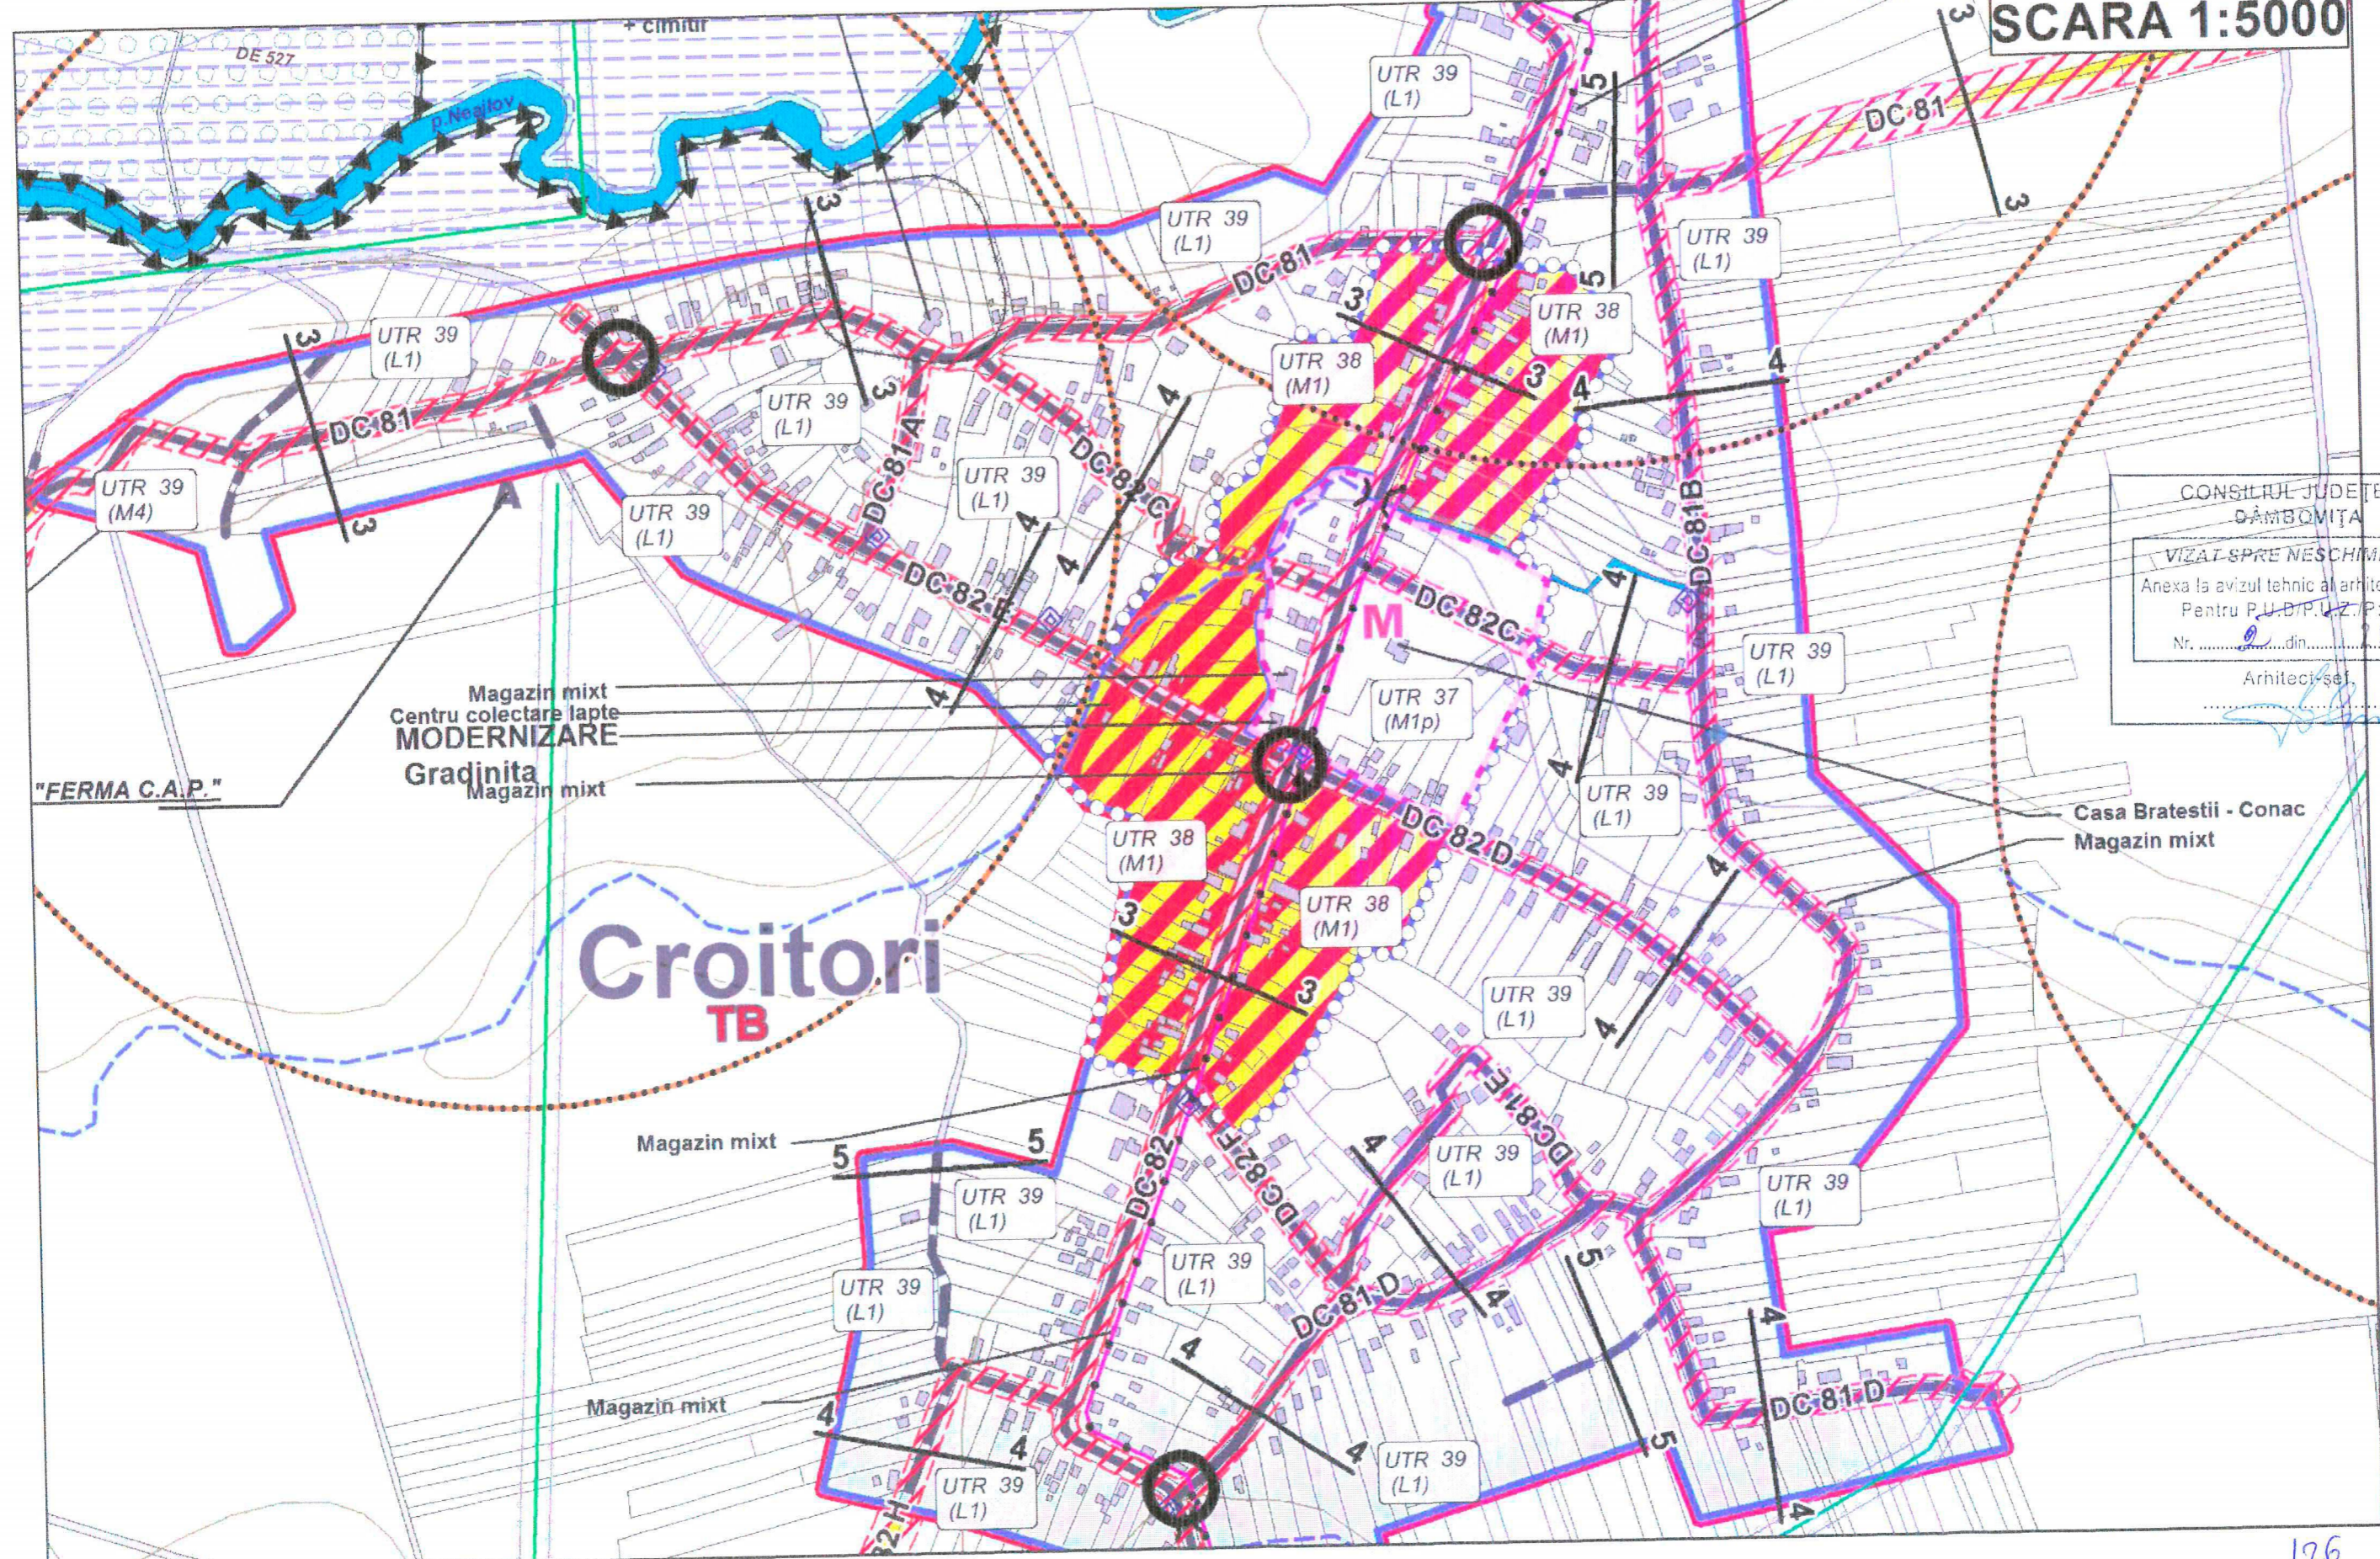

CONSILIUL JUDEȚEAN
DĂMBŢIŢA


VIZAT SPRE NESCHIMBARE

Anexa la avizul tehnic al arhitectului șef
Pentru P.U., D.P., U.Z., P:U.G.

Nr. din 2012

Arhitect șef

UTR 39 SCARA 1:7000

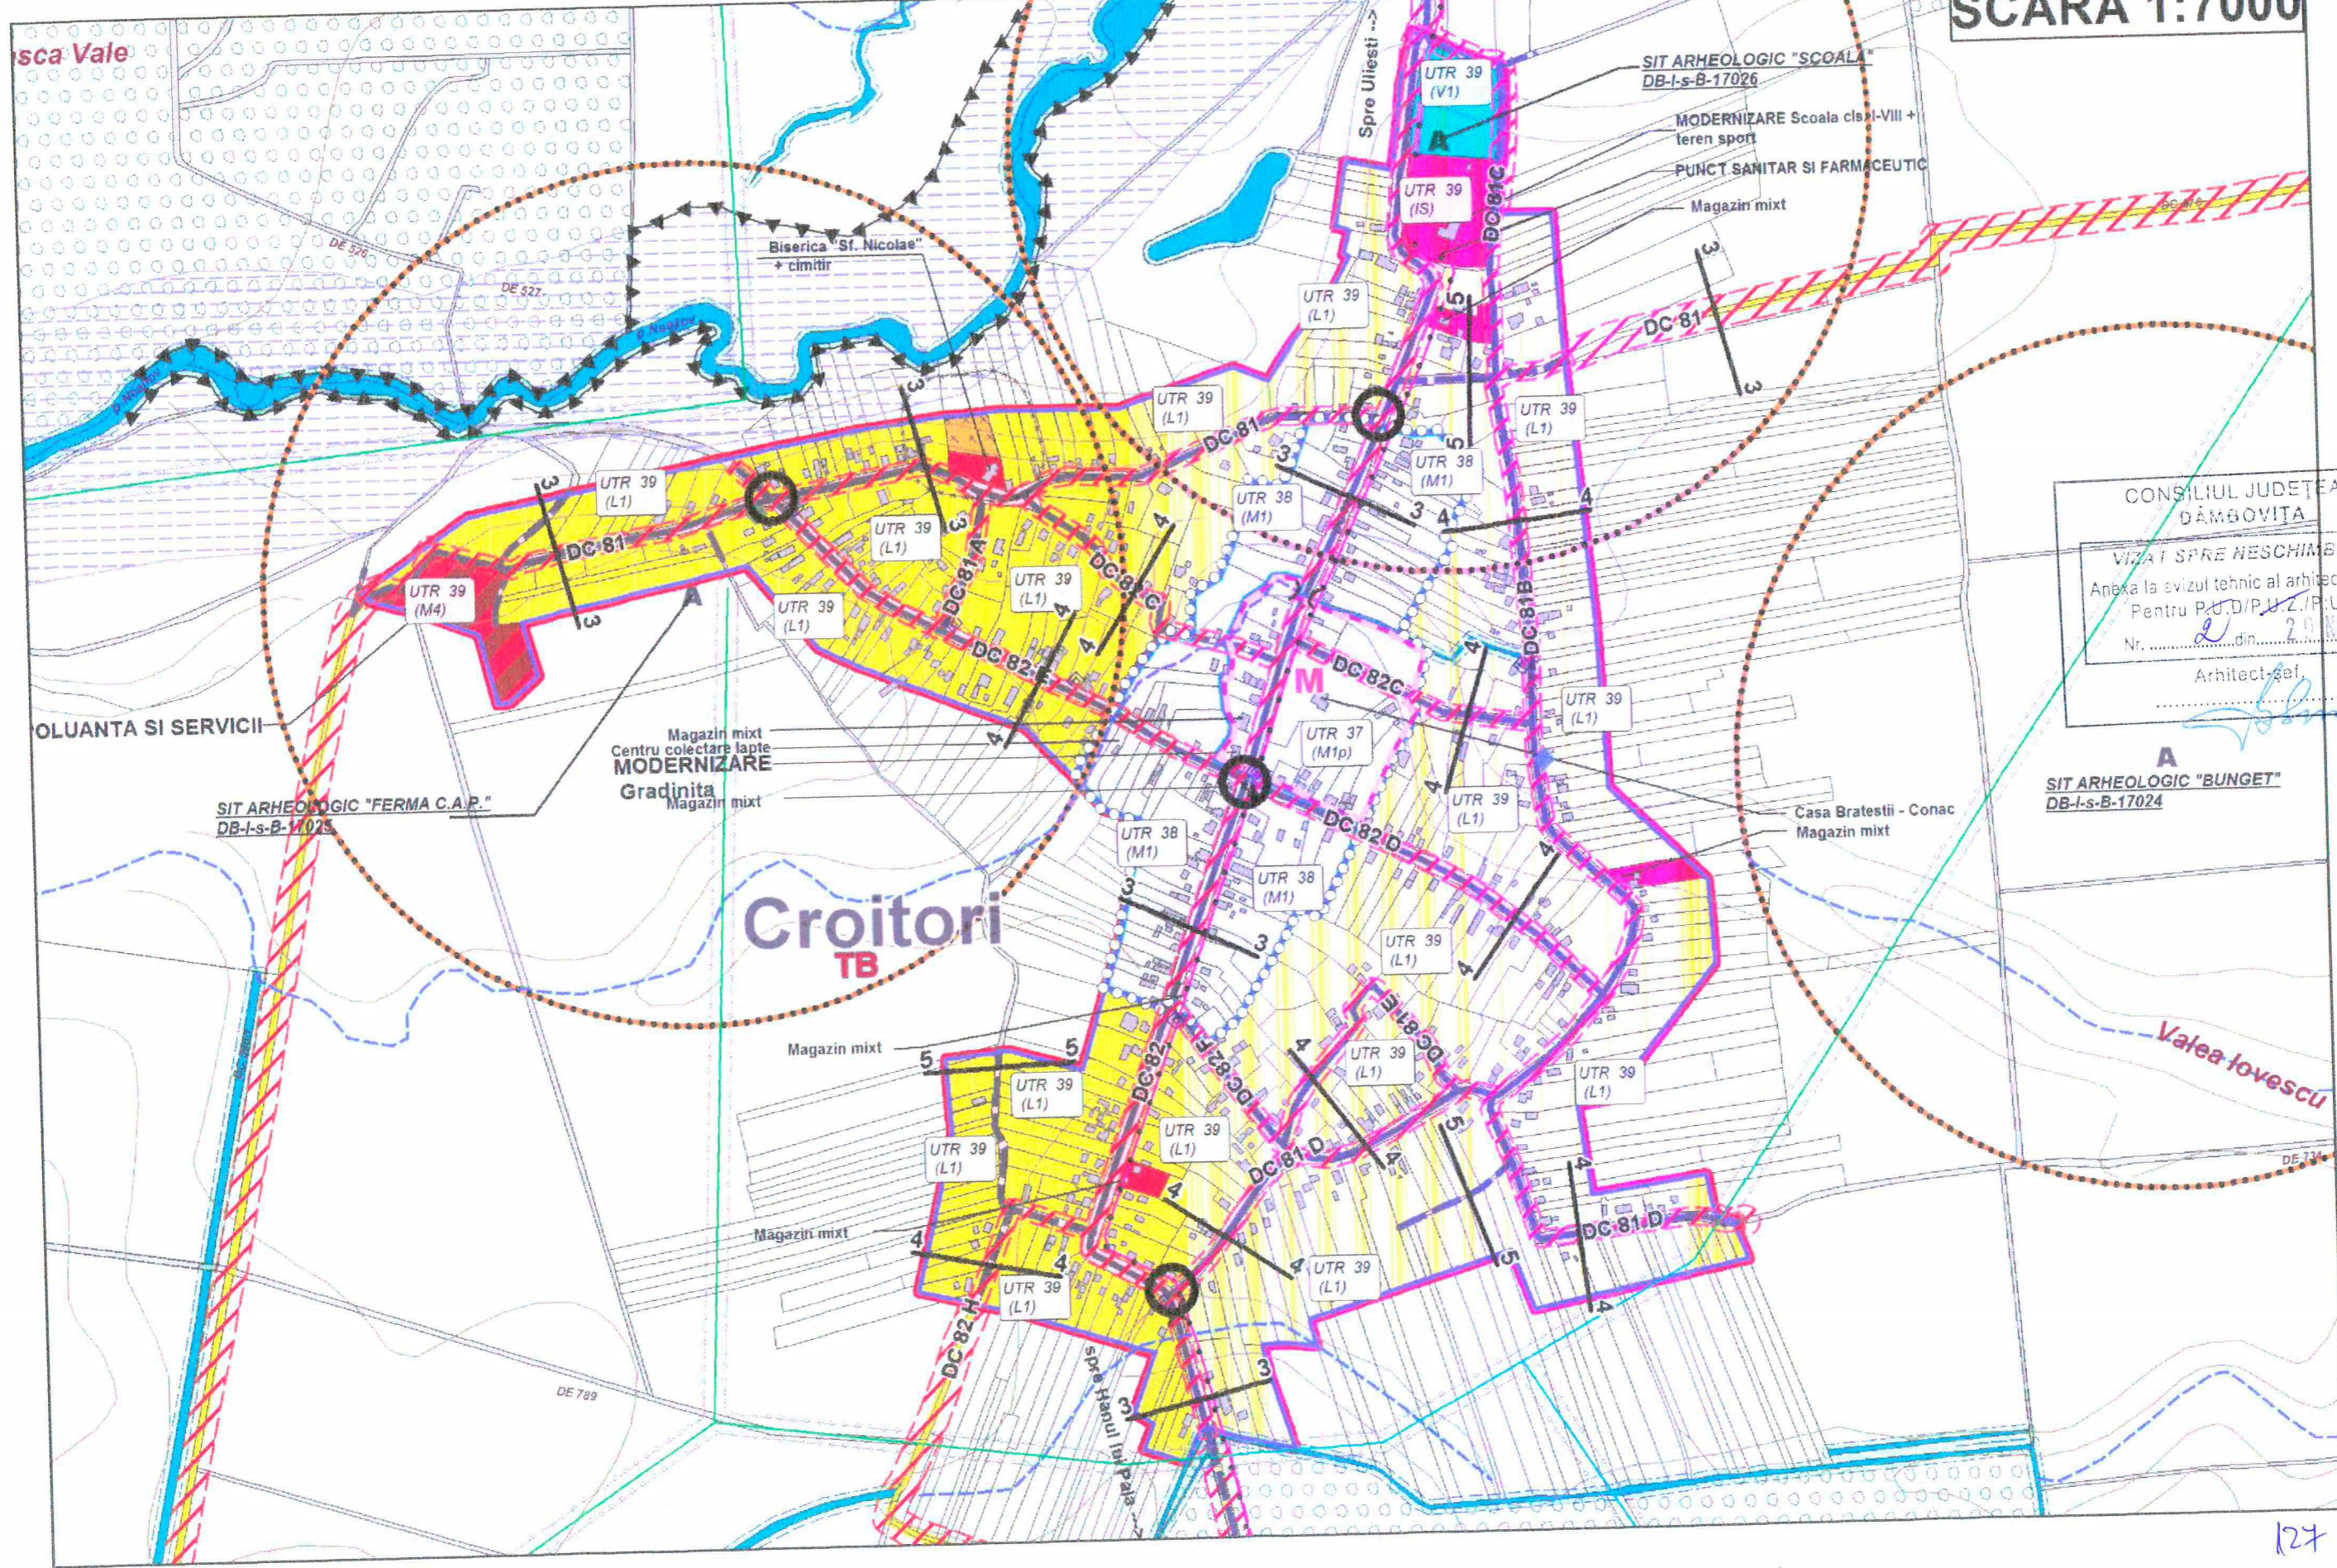


CONSILIUL JUDEȚEAN
DÂMBOVIȚA

VIZAT SPRE NESCIMBARE
Anexa la avizul tehnic al arhitectului șef
Pentru P.D./P.U./Z./P./U.G.
Nr. ... din ... 2012
Arhitect șef

A
SIT ARHEOLOGIC "BUNGET"
DB-I-s-B-17024

UTR 40
SCARA 1:5000

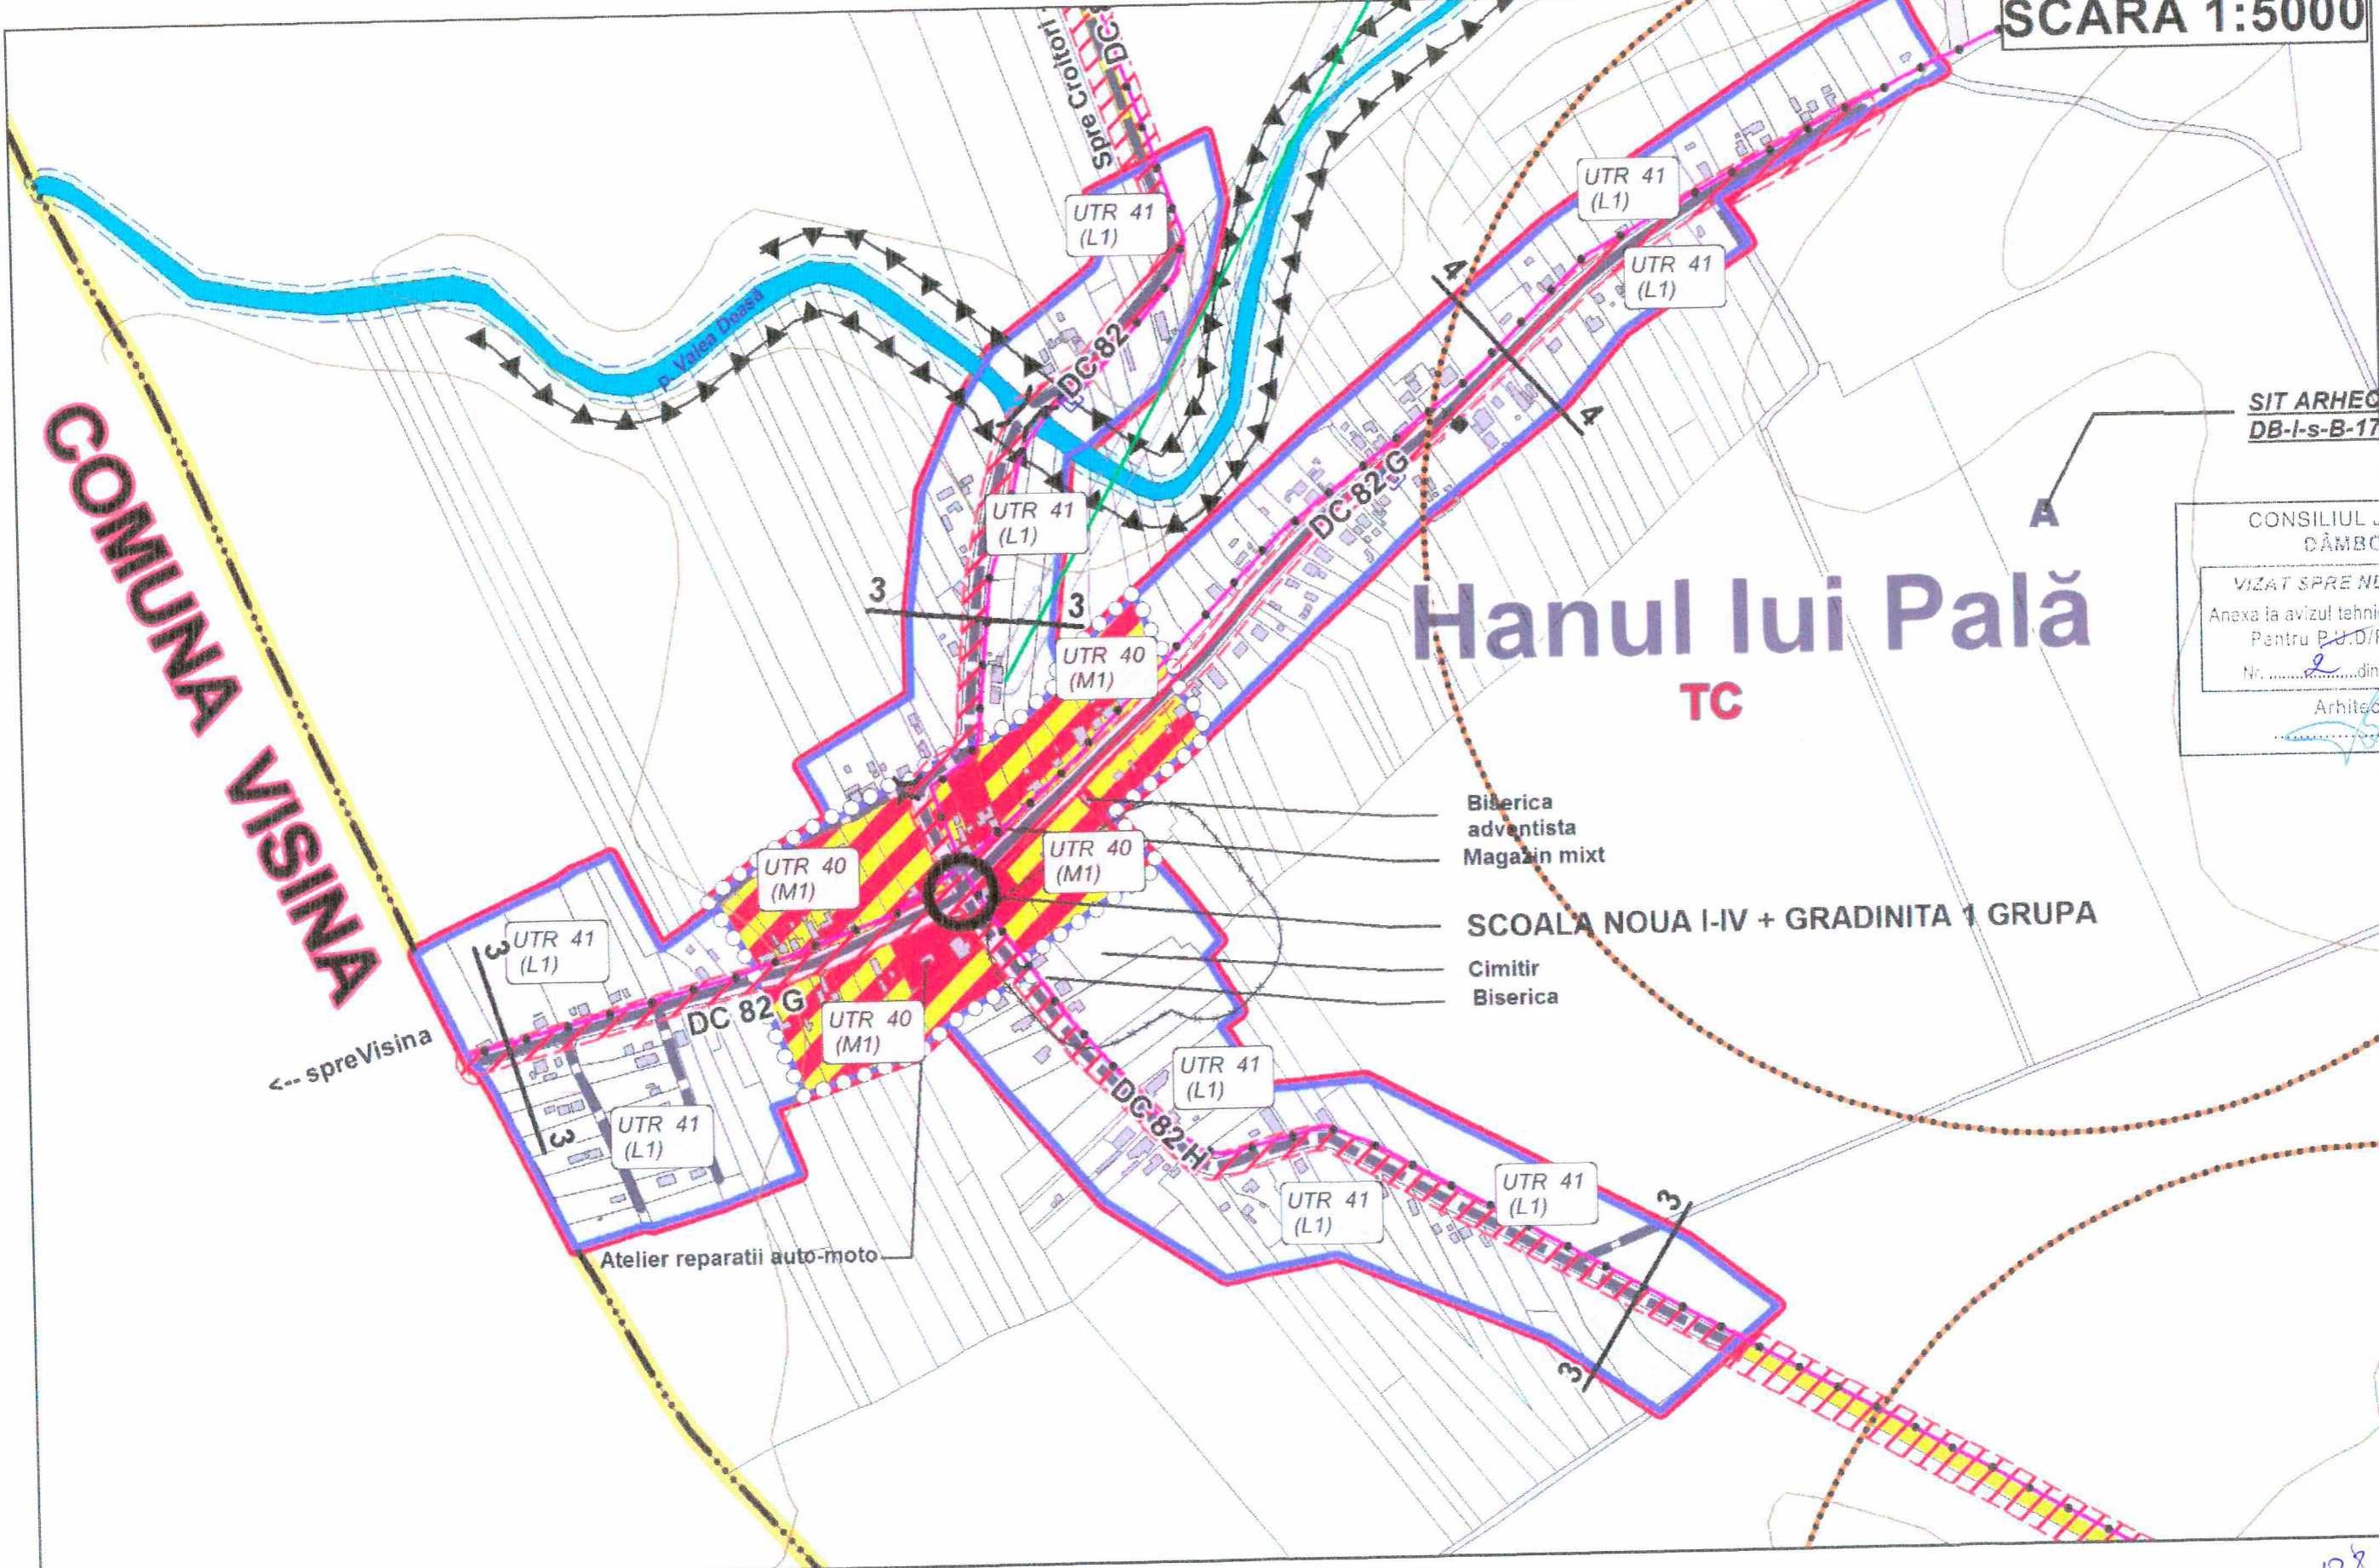

COMUNA VISINA

Hanul lui Pală

TC

SIT ARHEC
DB-I-s-B-17

CONSILIUL JUDEȚEAN
DĂMBŢIŢA

VIZAT SPRE NESCHIMBARE


Anexa la avizul tehnic al arhitectului șef
Pentru P.U./P.U.Z./P.U.G

Nr. din 2019

Arhitect șef,

← spre Visina

UTR 41
SCARA 1:5000

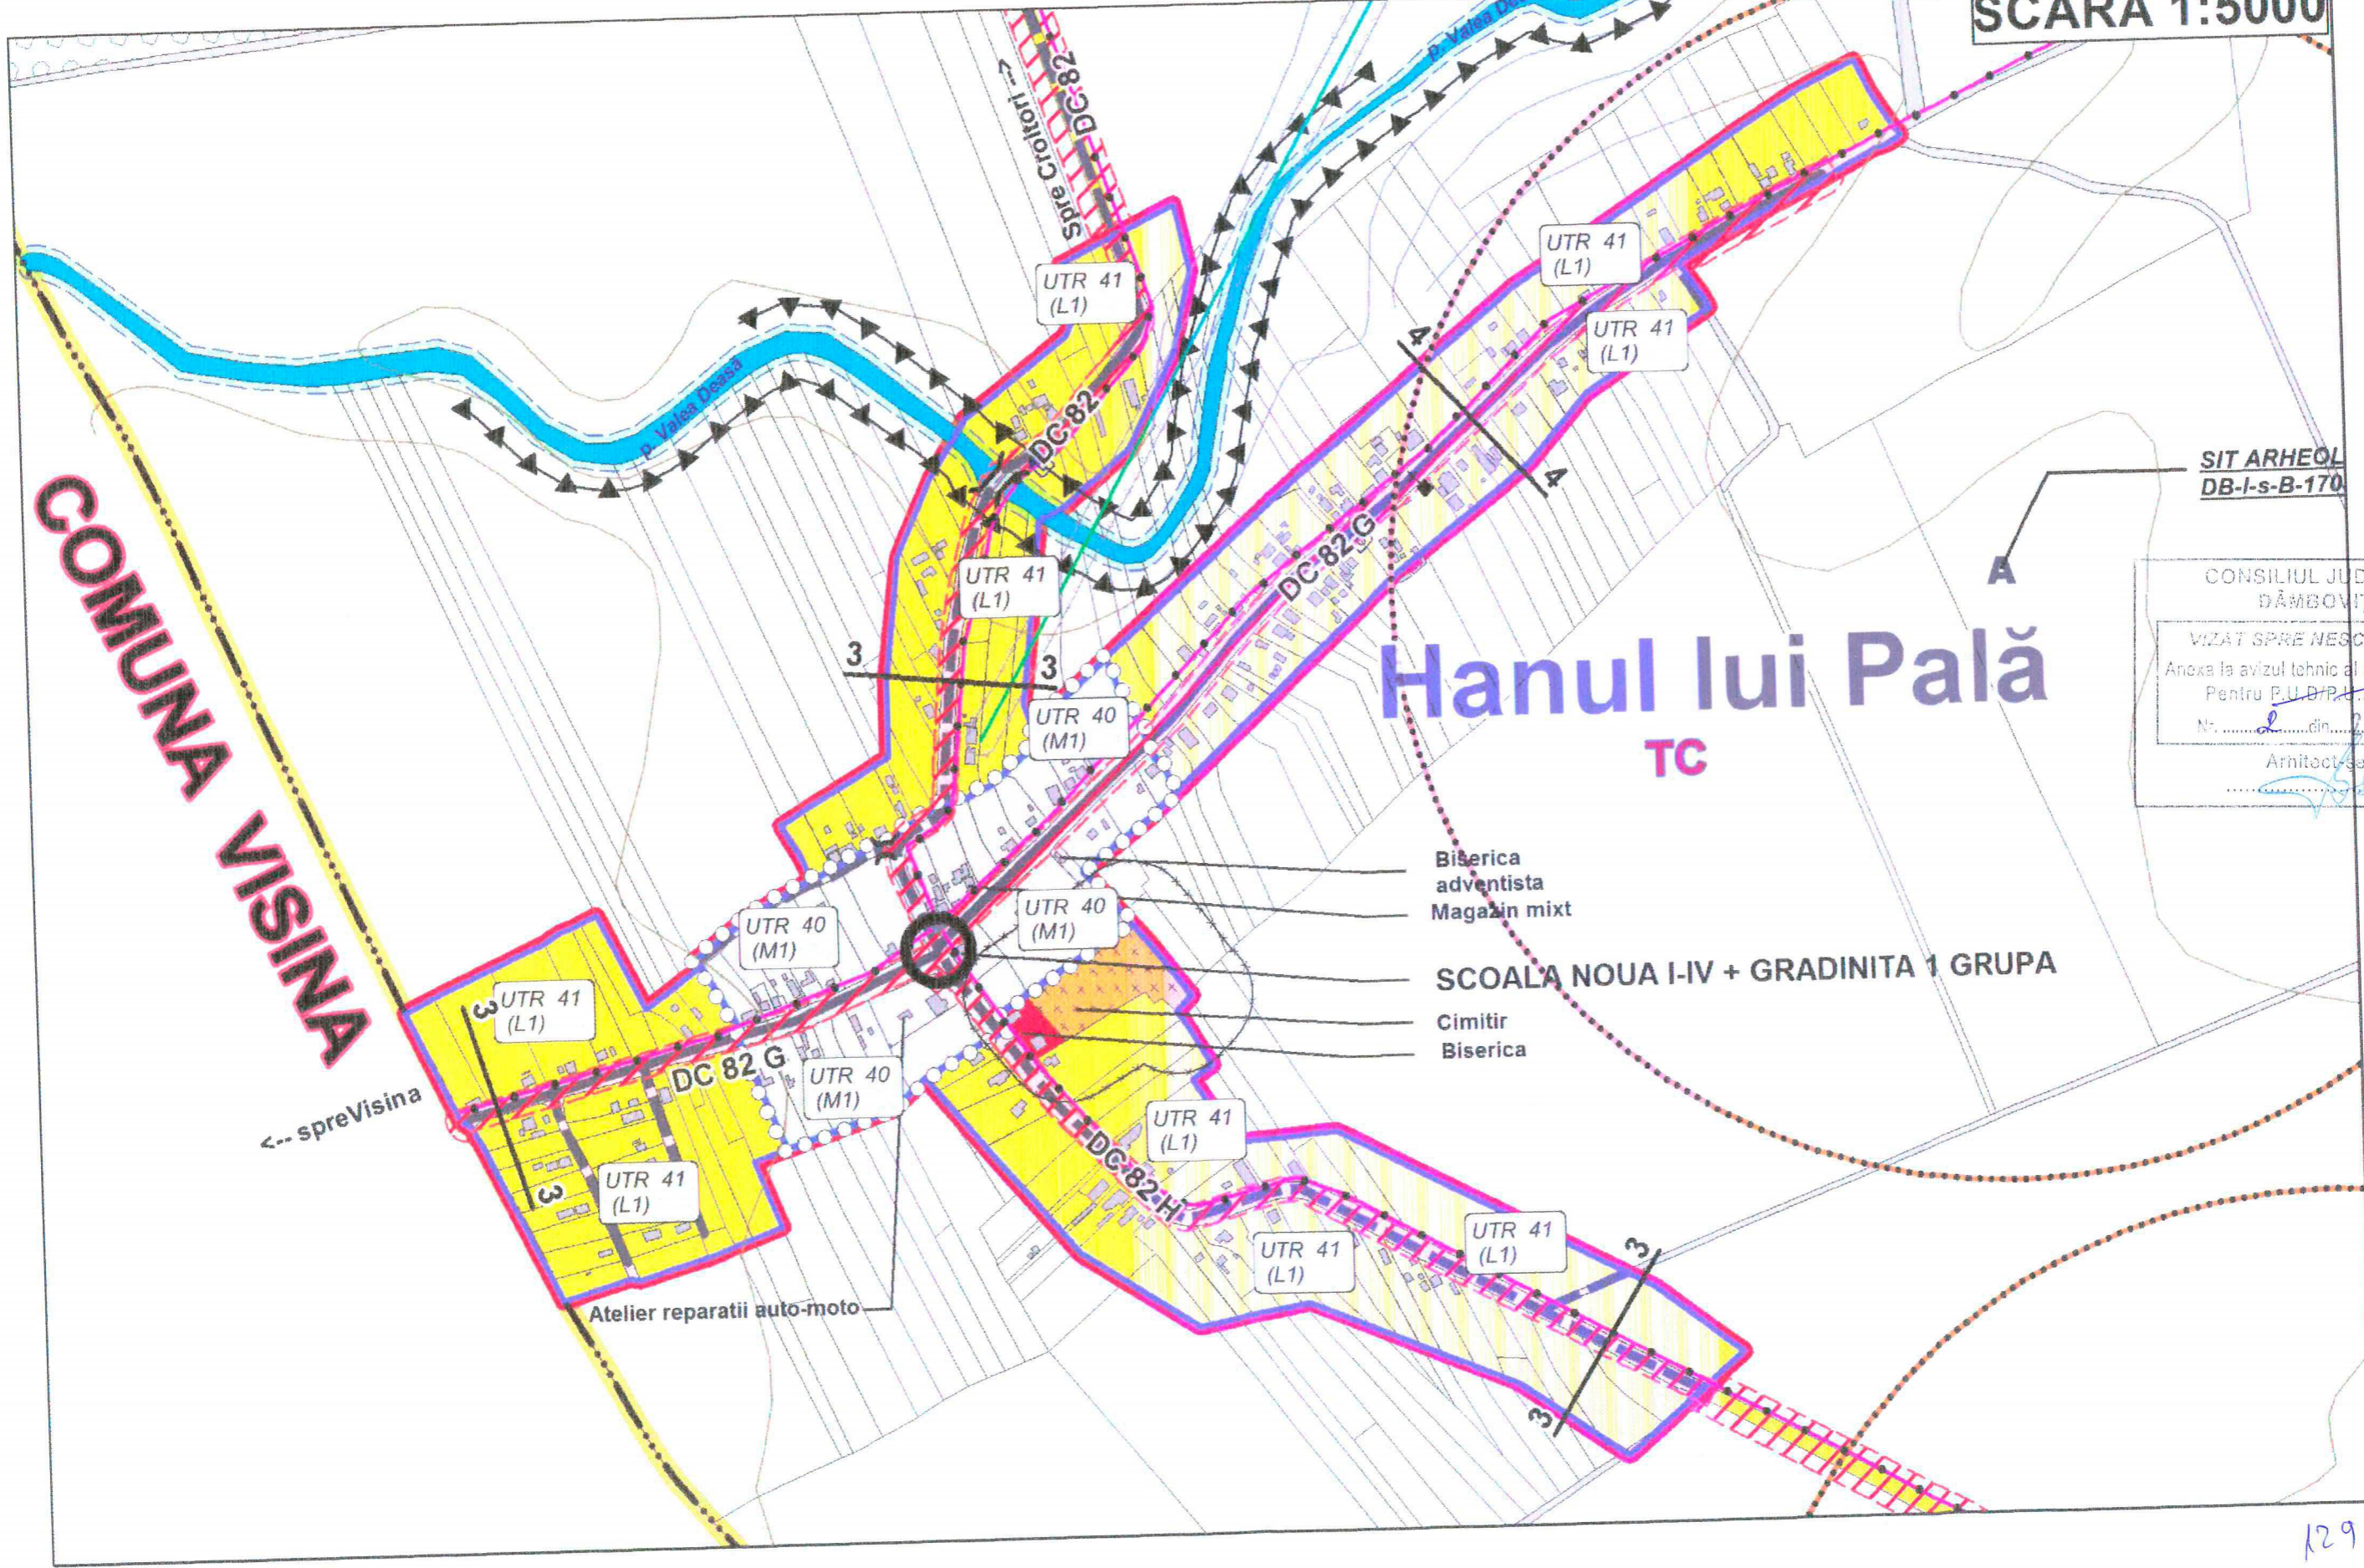

COMUNA VISINA

Hanul lui Pală

TC

SIT ARHEOL
DB-I-s-B-170

CONSILIUL JUDEȚEAN
DĂMBOVÎȚA


VIZAT SPRE NESCHIMBARE
Anexa la avizul tehnic al arhitectului șef
Pentru P.U.D/P.L.Z/P:U.G
Nr. 2 din 20 NOV. 2012

Arhitect șef
[Signature]

- Biserica adventista
- Magazin mixt
- SCOALA NOUA I-IV + GRADINITA 1 GRUPA
- Cimitir
- Biserica

← spre Visina

UTR 42
SCARA 1:5000

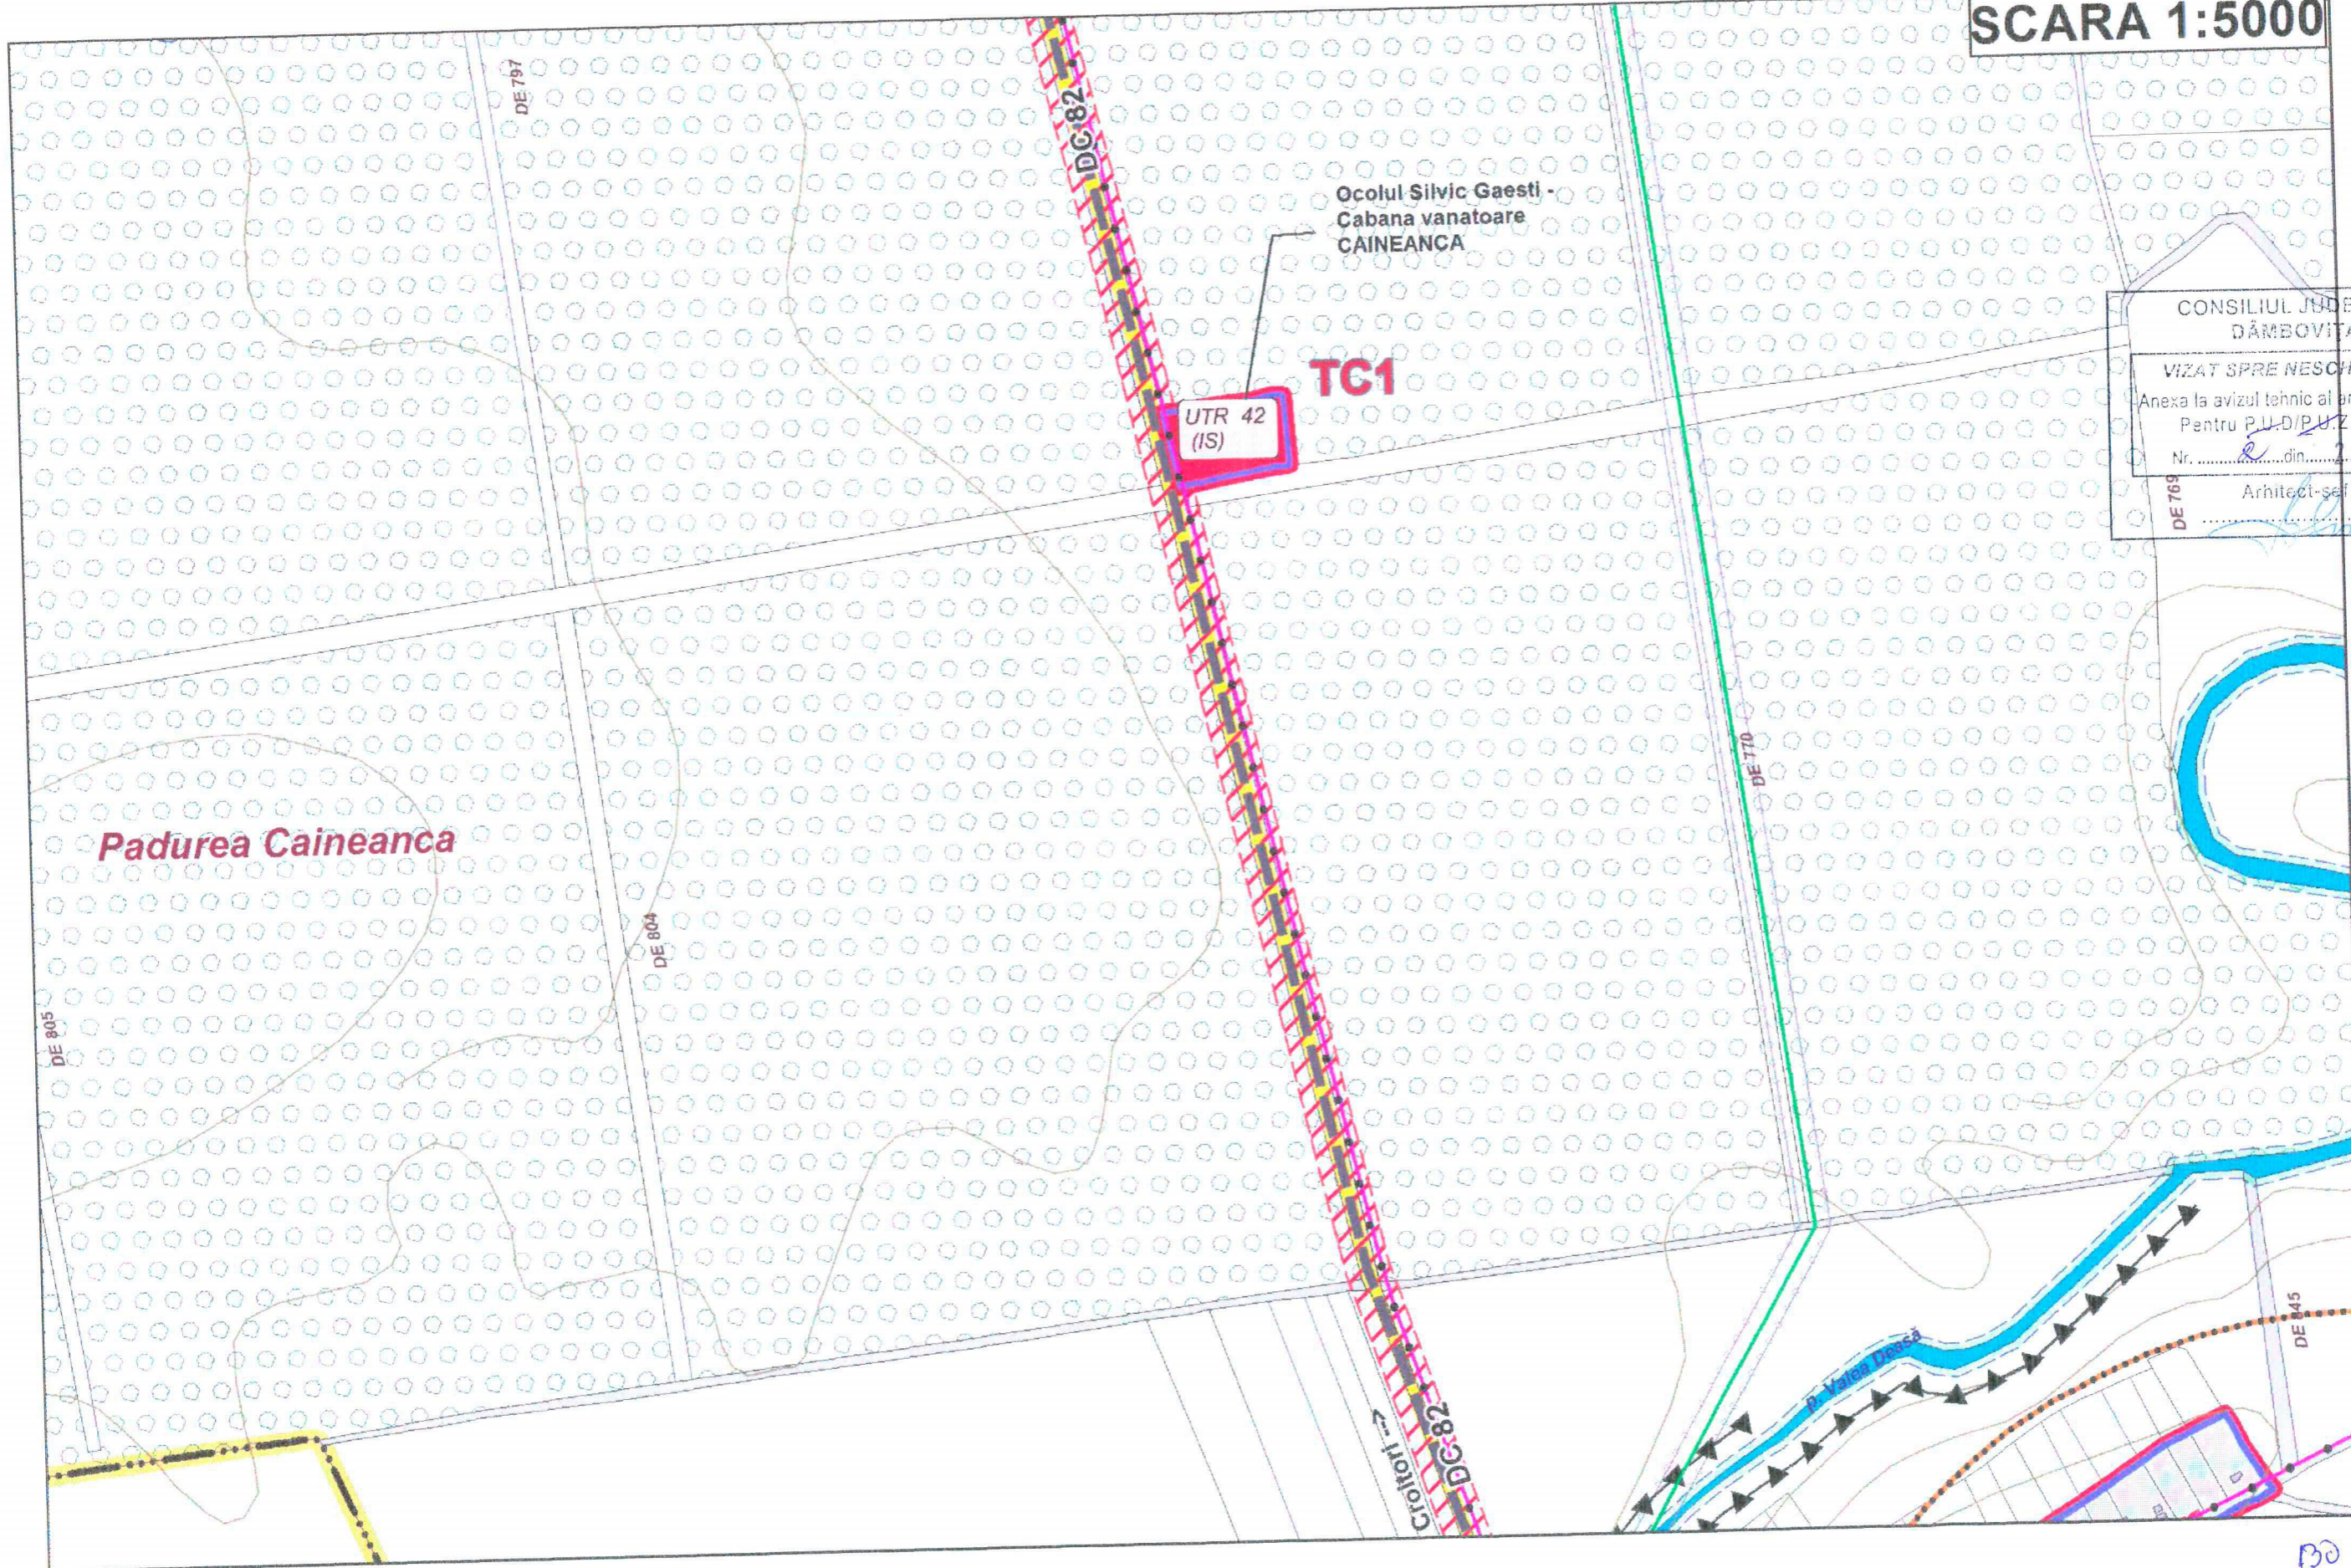

CONSILIUL JUDEȚEAN
DĂMBOVIȚA

VIZAT SPRE NESCHIMBARE

Anexa la avizul tehnic al arhitectului șef
Pentru P.U./D/P.U./Z./P.U.G.

Nr. din 2012

Arhitect-șef,
.....