


PUZ PARC ENERGETIC FOTOVOLTAIC - 1, COMUNA VISINA, JUDETUL DAMBOVITA

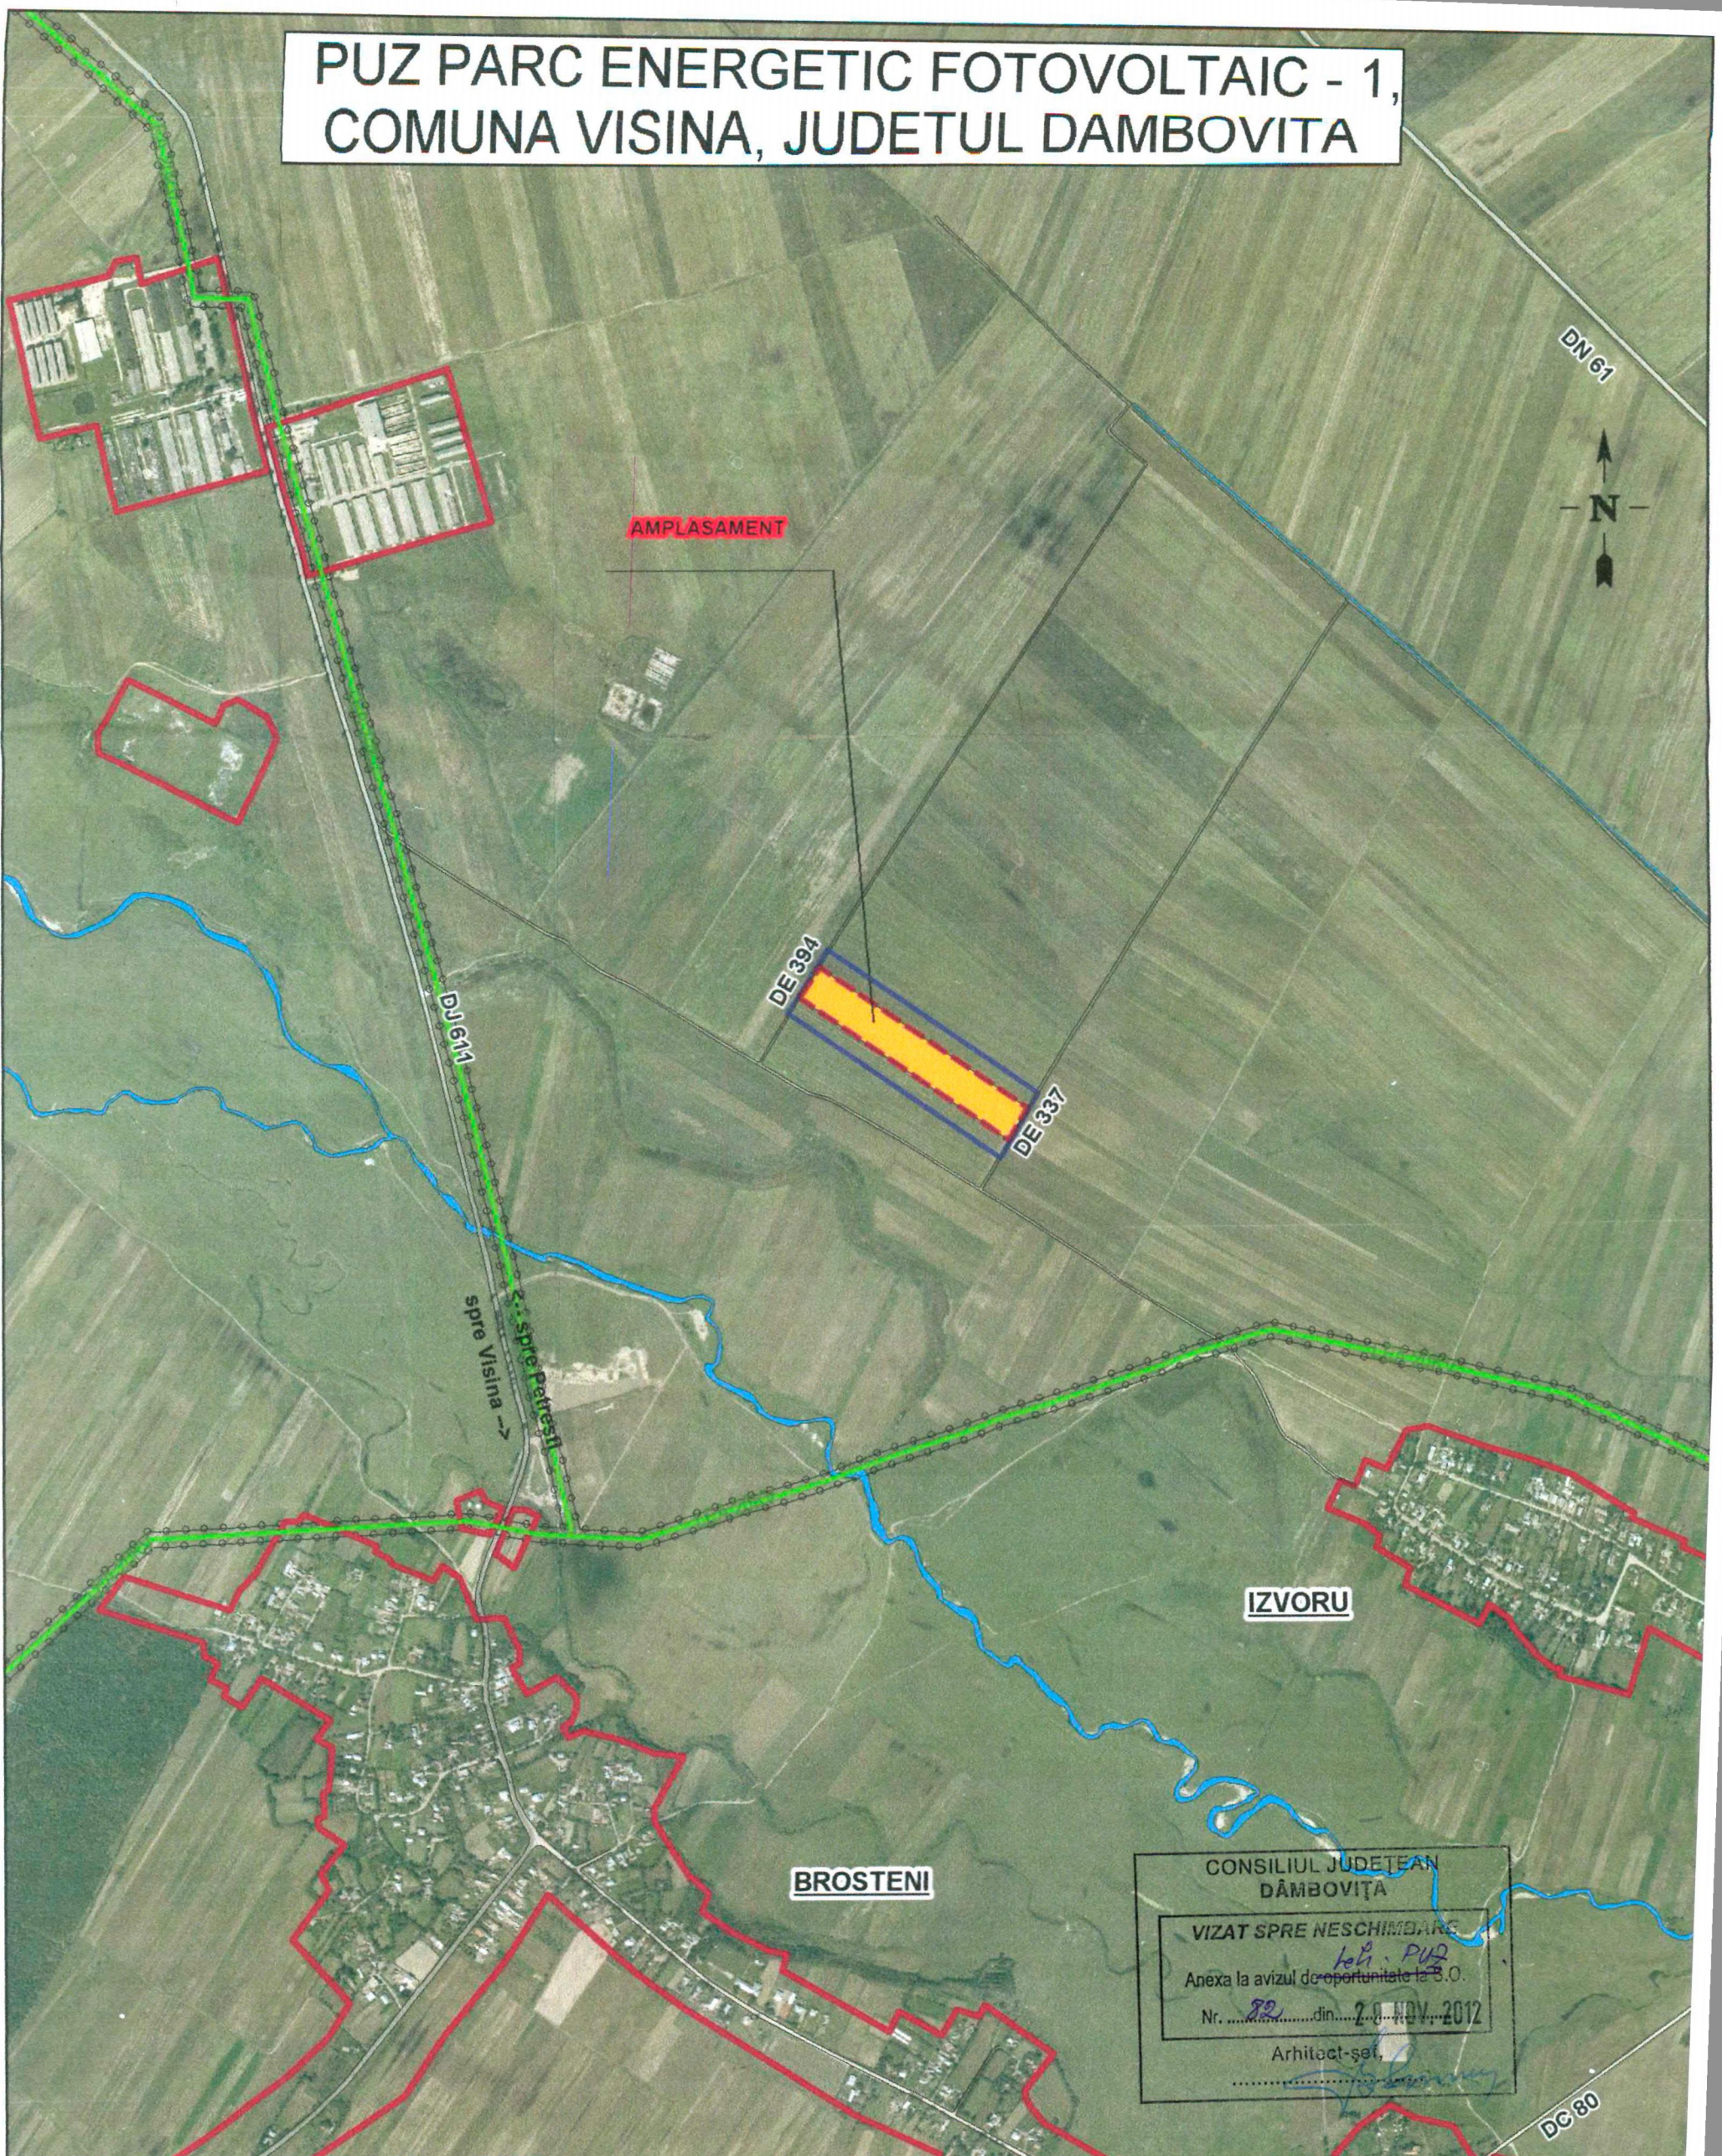

Legenda

-  LIMITA ZONEI STUDIATE
-  PARCELA CE FACE OBIECTUL PUZ-ULUI
-  INTRAVILAN PROPUȘ
-  INTRAVILAN EXISTENT
-  LEA 20 KV
-  CURSURI DE APA

CONSILIUL JUDEȚEAN
DĂMBOVIȚA

VIZAT SPRE NESCHIMBARE


Anexa la avizul de oportunitate nr. 3.0.

Nr. 82 din 20 NOV. 2012

Arhitect-șef,

Proiectant general: BIA - ENACHE LUCIAN		Denumire proiect: "PUZ parc energetic fotovoltaic - 1, Cod proiect: 2 comuna Visina, judetul Dambovita"	
		Beneficiar: S.C. SOLAR UNIQUE ENERGY PARTNERS SRL	
Coordonator	arh. urb. Lucian Enache	Scara 1:10000	Incadrare in teritoriu
Proiectat	arh. urb. Lucian Enache		Plansa 1/
Redactat	ing. Bogdan Ticsa	Data Noi 2012	Indicativ pl. U1

PUZ PARC ENERGETIC FOTOVOLTAIC - 1, COMUNA VISINA, JUDETUL DAMBOVITA

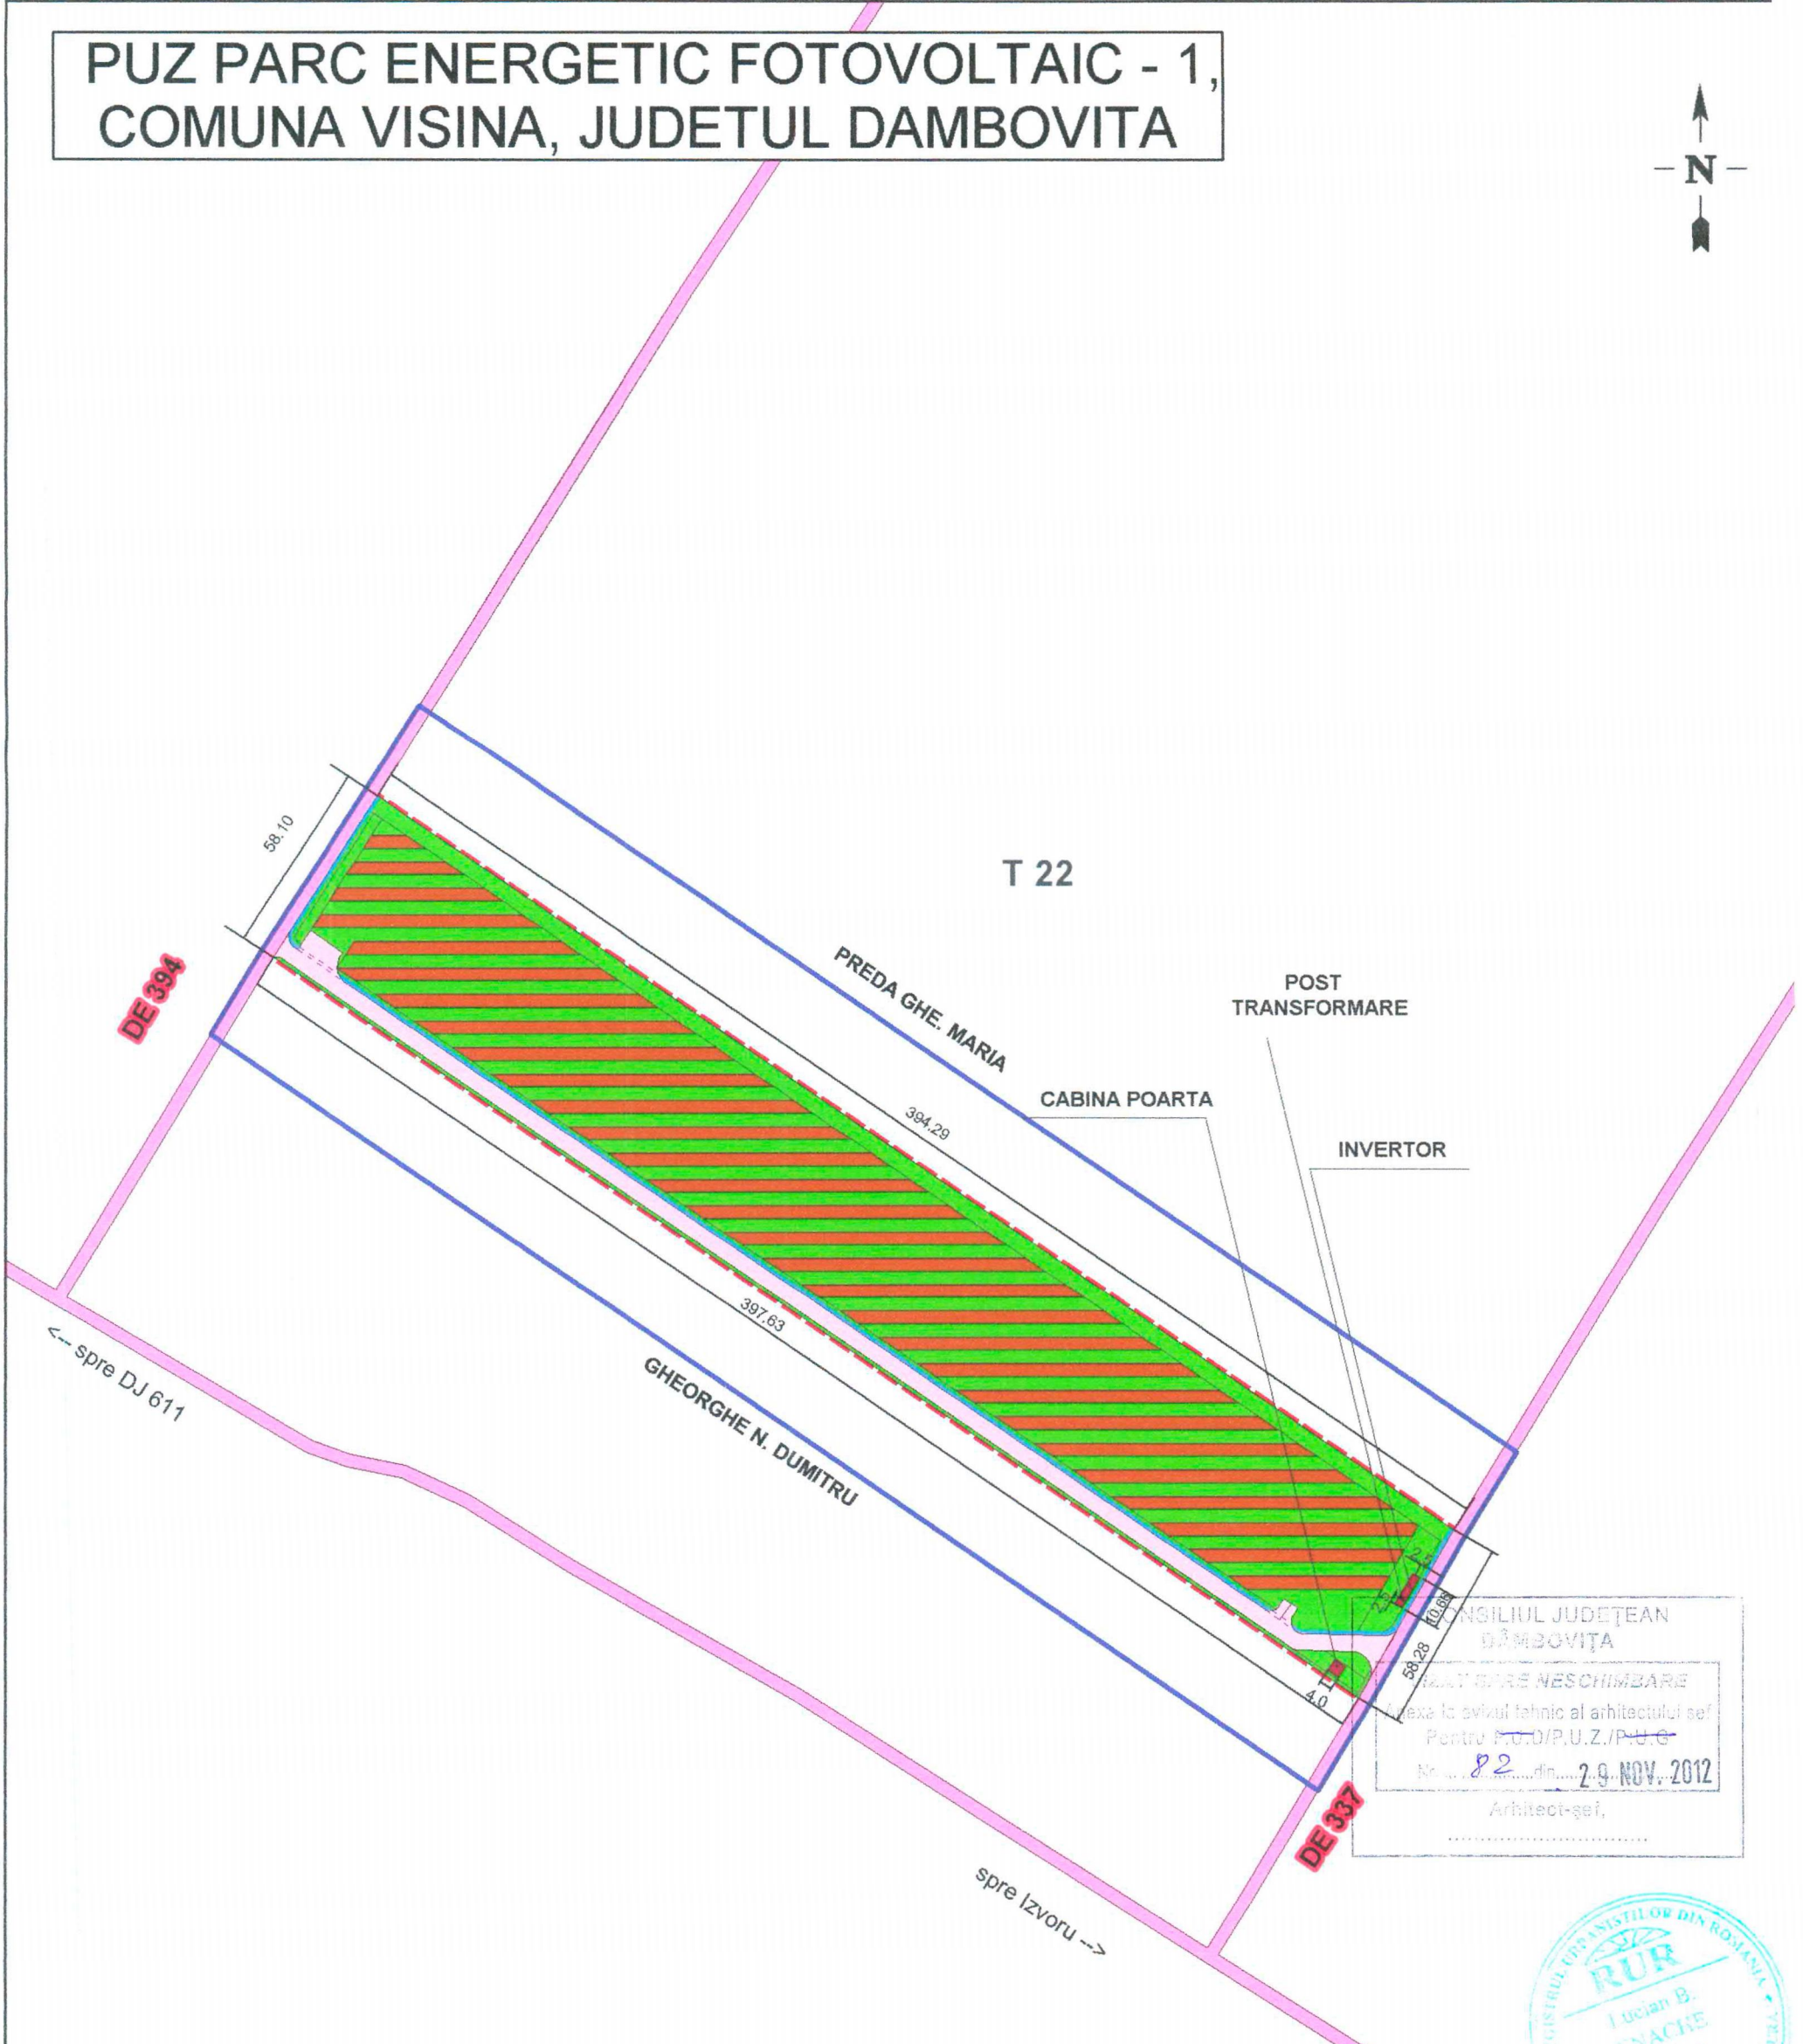

INGILIIUL JUDEȚEAN
DĂMBOVIȚA
EXAMINĂ ȘI NESCIMBĂRE
Pe baza actului tehnic al arhitectului șef
Pentru P.O./P.U.Z./P.U.G.
Nr. 82 din 2-9 NOV. 2012
Arhitect-șef,



Legenda	
	LIMITA ZONEI STUDIATE
	INTRAVILAN PROPUS
	CONSTRUCTII
	DRUM EXPLOATARE
	DRUM INCINTA
	PANOURI FOTOVOLTAICE
	RIGOLA
	SPATIU VERDE

BILANT TERITORIAL		
FUNCTIUNE	PARCELA	
	SUPRAFATA (mp)	%
EDIFICABIL PANOURI	8,368.11	36.38
CONSTRUCTII	42.75	0.19
DRUMURI INCINTA	2154.71	9.37
SPATIU VERDE	11,971.68	52.05
RIGOLE	462.75	2.01
TOTAL	23000.00	100.00

Proiectant general: BIA - ENACHE LUCIAN		Denumire proiect: "PUZ parc energetic fotovoltaic - 1, comuna Visina, judetul Dambovita"		Cod proiect: 237
		Beneficiar: S.C. SOLAR UNIQUE ENERGY PARTNERS SRL		Faza: PUZ
Coordonator	arh. urb. Lucian Enache	Scara 1:2000	Reglementari Urbanistice	
Proiectat	arh. urb. Lucian Enache		Plansa 3/4	
Redactat	ing. Bogdan Ticsa	Data Noi 2012	Indicativ pl.	U3