


# STUDIU DE OPORTUNITATE - CENTRALA FOTOVOLTAICA

## SAT MARUNTISU, COMUNA COSTESTII DIN VALE, JUDET DAMBOVITA

### PLANSA 1 - INCADRAREA IN TERITORIU

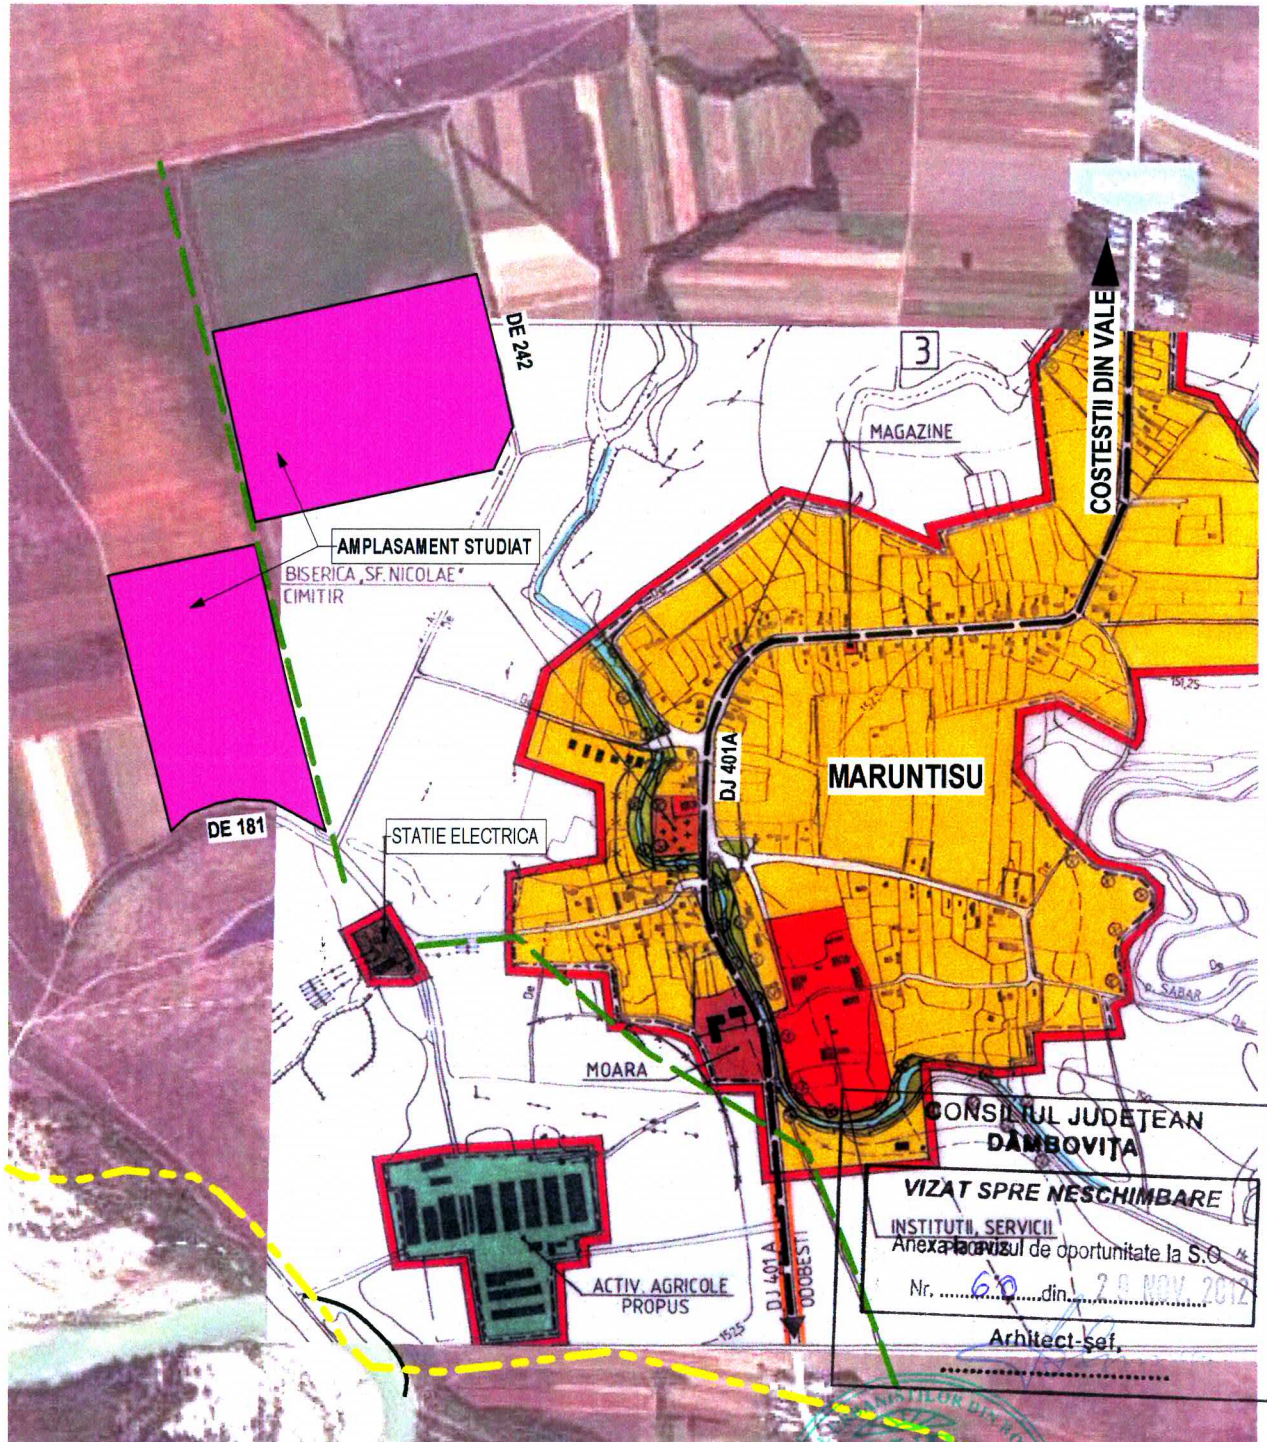

- AMPLASAMENTUL STUDIAT
- LEA MEDIE TENSUINE 20KV



**BIROU INDIVIDUAL DE PROIECTARE**  
**C. Arh. Nicolae GĂMAN**  
**Târgoviște**



proiect: **STUDIU DE OPORTUNITATE - CENTRALA FOTOVOLTAICA**  
 SAT MARUNTISU, COM. COSTESTII DIN VALE, JUD. DAMBOVITA

planșa: **1 - INCADRAREA IN TERITORIU - EXTRAS DIN PUG**

beneficiar: **S.C. AGRO ENERGO STATE S.R.L. TITU**

șef proiect: c.arh. Nicolae GĂMAN

proiectat: urb. Alexandrina SOARE

*[Signature]*


Nr. proiect:  
12/2012

Scara:  
1:10000

Data:  
11.2012

**STUDIU DE OPORTUNITATE - CENTRALA FOTOVOLTAICA  
SAT MARUNTISU, COM. COSTESTII DIN VALE, JUD. DAMBOVITA**

**PLANȘA 3 - REGLEMENTARI URBANISTICE**

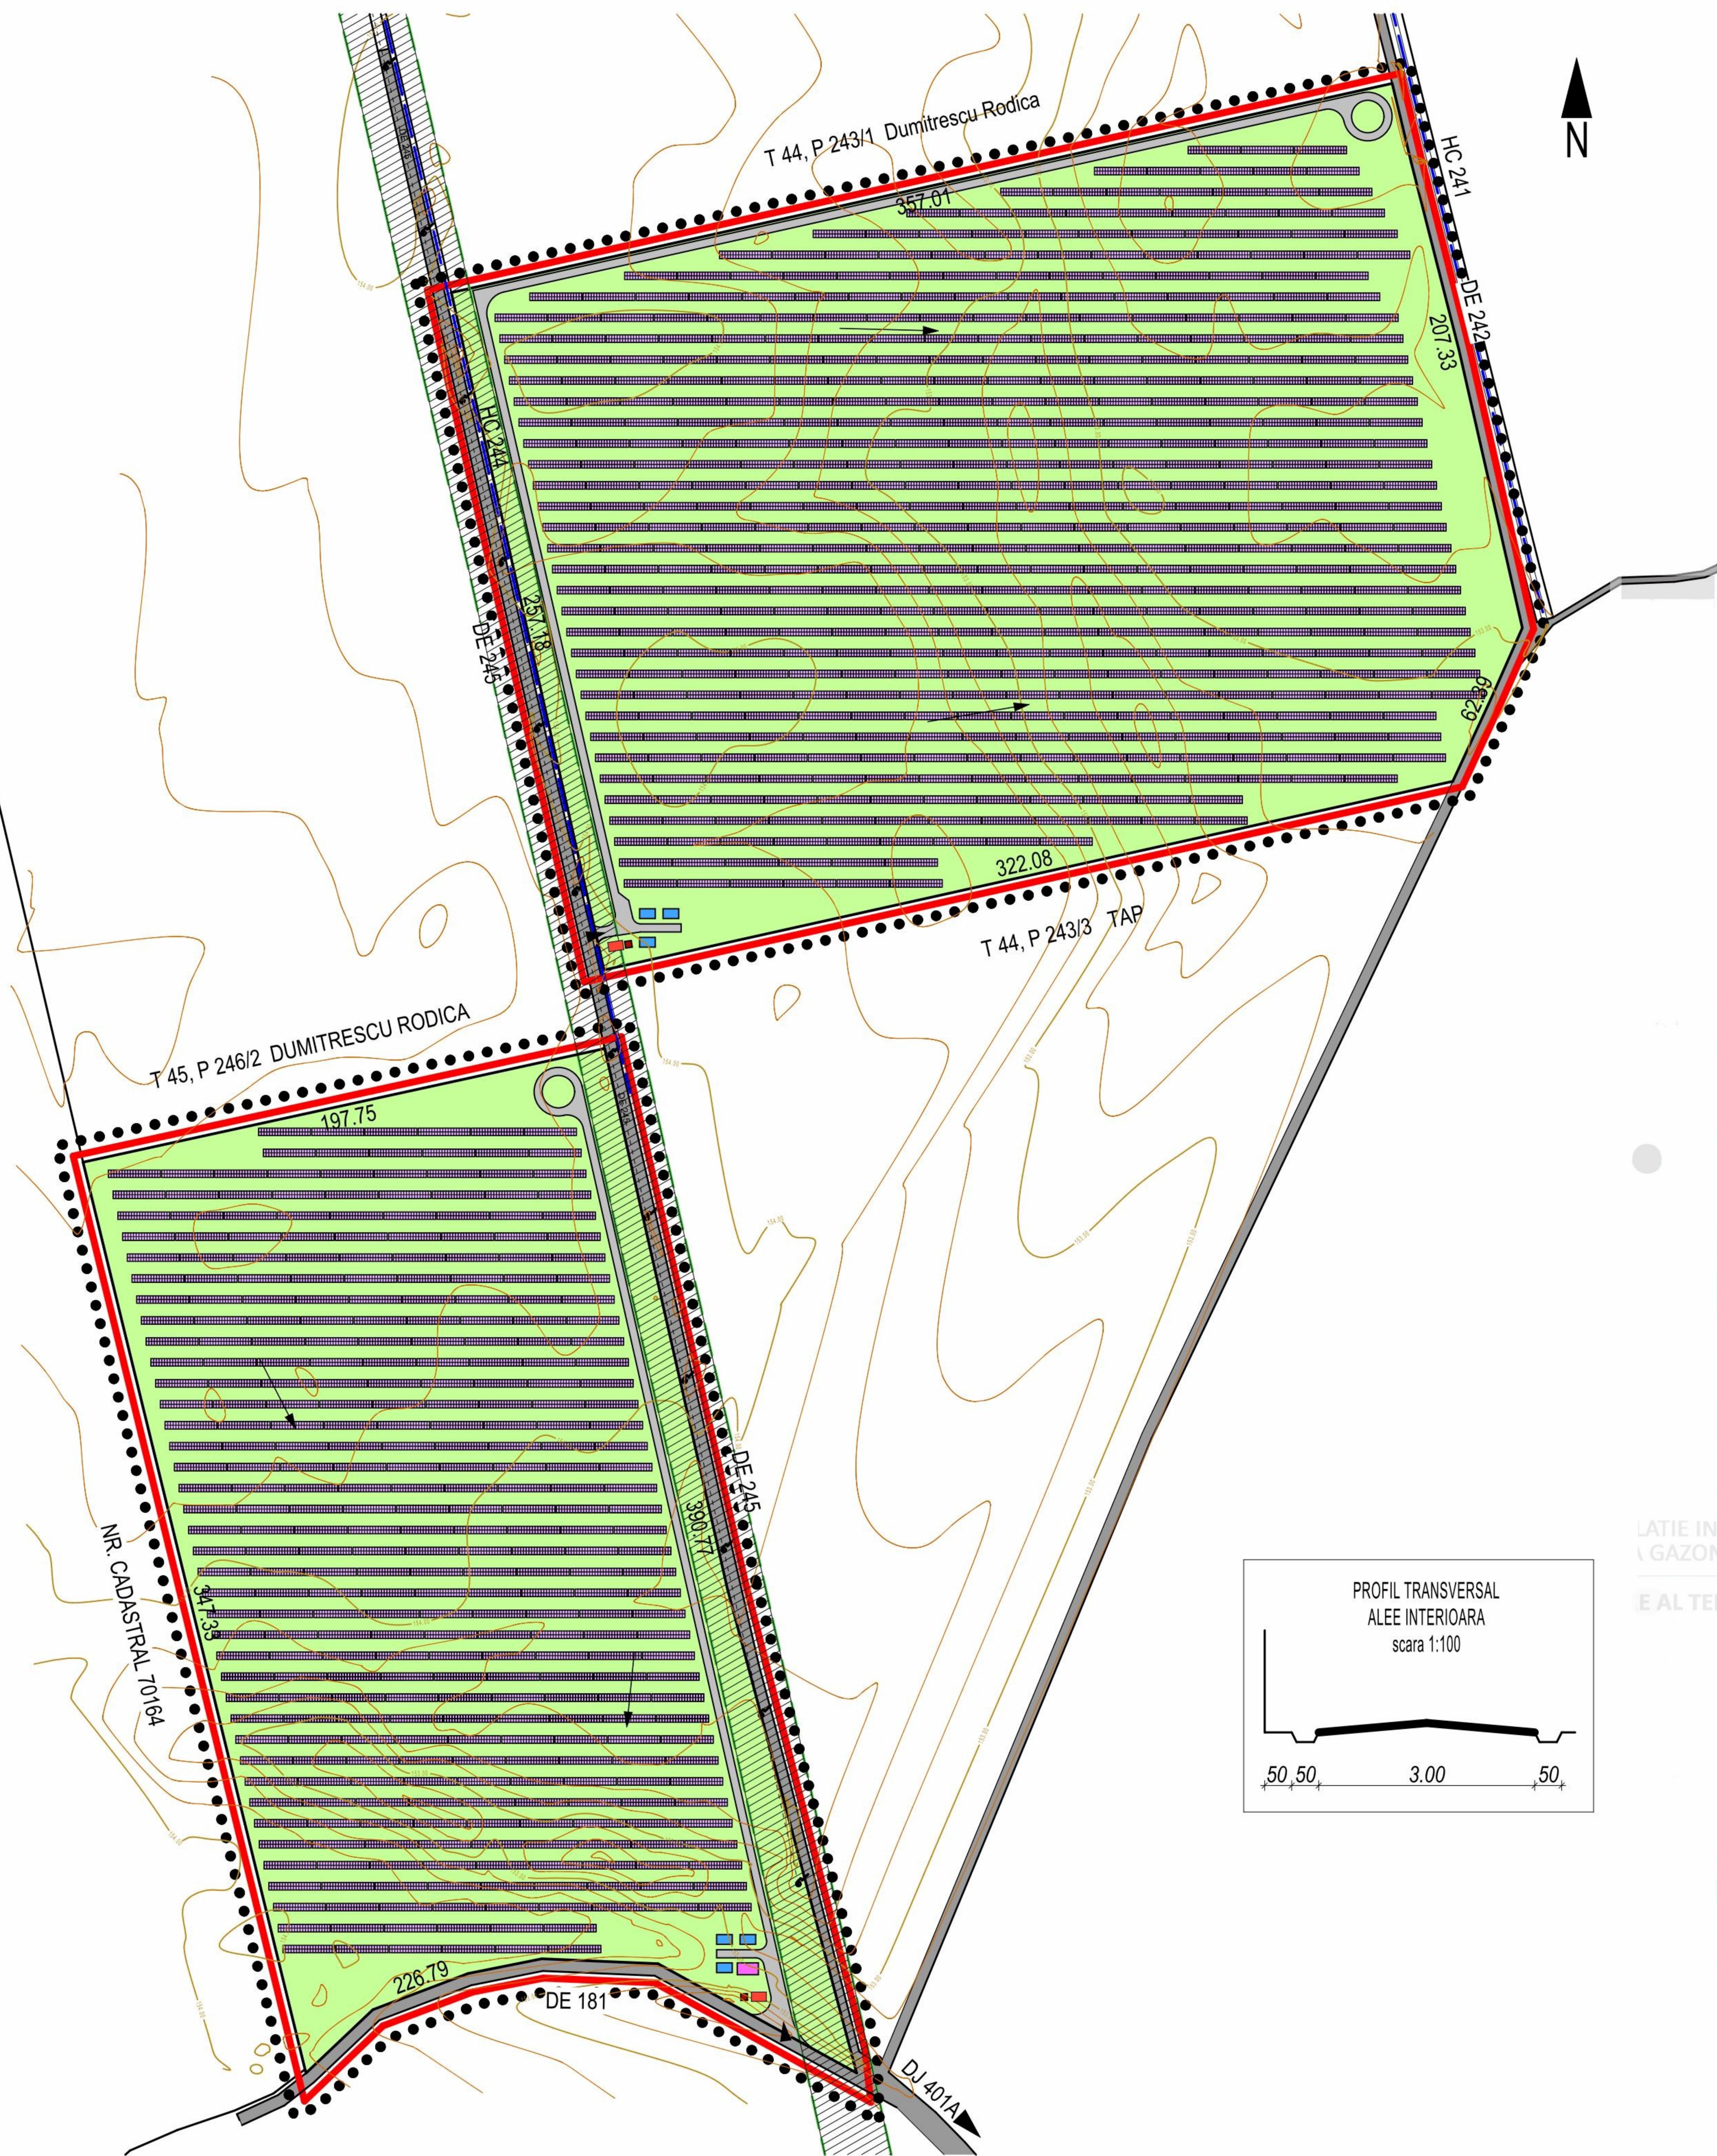


	LIMITA ZONEI STUDIATE
	LIMITA TERITORIULUI INTRAVILAN PROPOS
	LIMITE PARCELA - IMPREJMUIRI DE TIP TRANSPARENT PROPUSE
	PANOURI FOTOVOLTAICE DISPUSE PE 2 RANDURI
	PUNCT DE CONEXIUNE
	POSTURI DE TRANSFORMARE
	CABINA POARTA / CABINA WC ECOLOGIC
	CIRCULAȚIE CAROSABILĂ PUBLICĂ - DRUMURI DE EXPLOATARE PARCELA
	CIRCULAȚIE CAROSABILĂ ÎN PARCELA ACCES PROPUȘ PE PARCELA
	ACCES PROPUȘ PE PARCELA TEREN LIBER GAZONAT
	DIRECȚII DE SCURGERE A APELOR PLUVIALE
	LEA 20KV - CULOAR DE PROTECTIE - 24M LATIME
	CANAL HIDROTEHNIC

**BILANT TERITORIAL**

- SUPRAFAȚA CARE FACE OBIECTUL PUZ:	158.006 mp
- SUPRAFAȚA OCUPATA CU PANOURI FOTOVOLTAICE:	45.431 mp
- SUPRAFAȚA OCUPATA CU ECHIPAMENTE CONEXE:	150 mp
- SUPRAFAȚA CIRCULAȚIE INTERIOARA:	3.435 mp
- SUPRAFAȚA LIBERA GAZONATA:	108.990 mp

**GRAD DE OCUPARE AL TERENULUI: 31,02%**

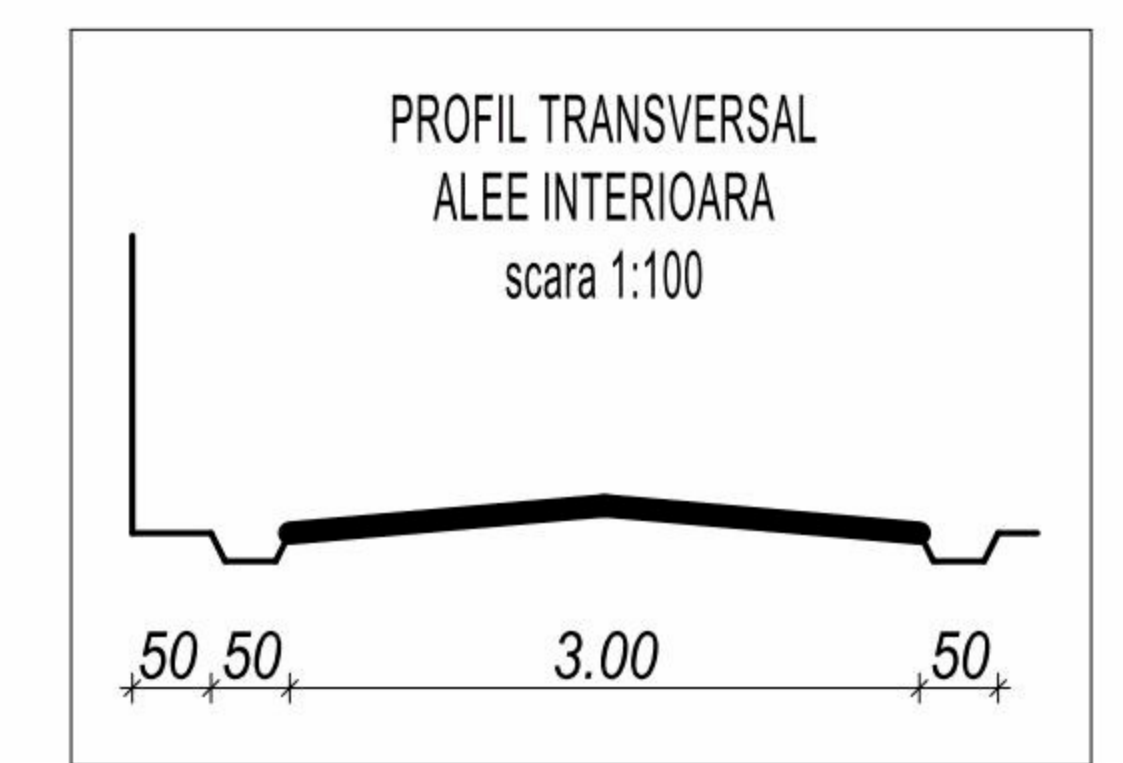

LATIE INTERIOARA:  
GAZONATA:  
E AL TERENULUI: 31,02%

CONSILIUL JUDEȚEAN  
DĂMBOVIȚA  
VIZAT SPRE NESCHIMBARE  
Anexa la avizul de oportunitate la S.O.  
Nr. 60 din 20.10.2012  
Arhitect-șef,

CONSILIUL JUDEȚEAN  
DĂMBOVIȚA  
VIZAT SPRE NESCHIMBARE  
Anexa la avizul de oportunitate la S.O.  
Nr. 60 din 20.10.2012  
Arhitect-șef,

C. ARH.  
NICOLAE  
GĂMAN

SOARE  
urbanist  
BDEF

<b>BIROU INDIVIDUAL DE PROIECTARE C. Arh. Nicolae GĂMAN Târgoviște</b>		proiect: <b>STUDIU DE OPORTUNITATE - CENTRALA FOTOVOLTAICA SAT MARUNTISU, COM. COSTESTII DIN VALE, JUD. DAMBOVITA</b>
șef proiect: c.arh. Nicolae GĂMAN		planșa: <b>3 - REGLEMENTARI URBANISTICE</b>
proiectat: urb. Alexandrina SOARE		beneficiar: <b>S.C. AGRO ENERGO STATE S.R.L. TITU</b>
Nr. proiect:	Scara:	Data:
12/2012	1:2000	11.2012