


STUDIU DE OPORTUNITATE - CENTRALA FOTOVOLTAICA

SAT CROVU, COMUNA ODOBESTI, JUDET DAMBOVITA

PLANSA 1 - INCADRAREA IN TERITORIU

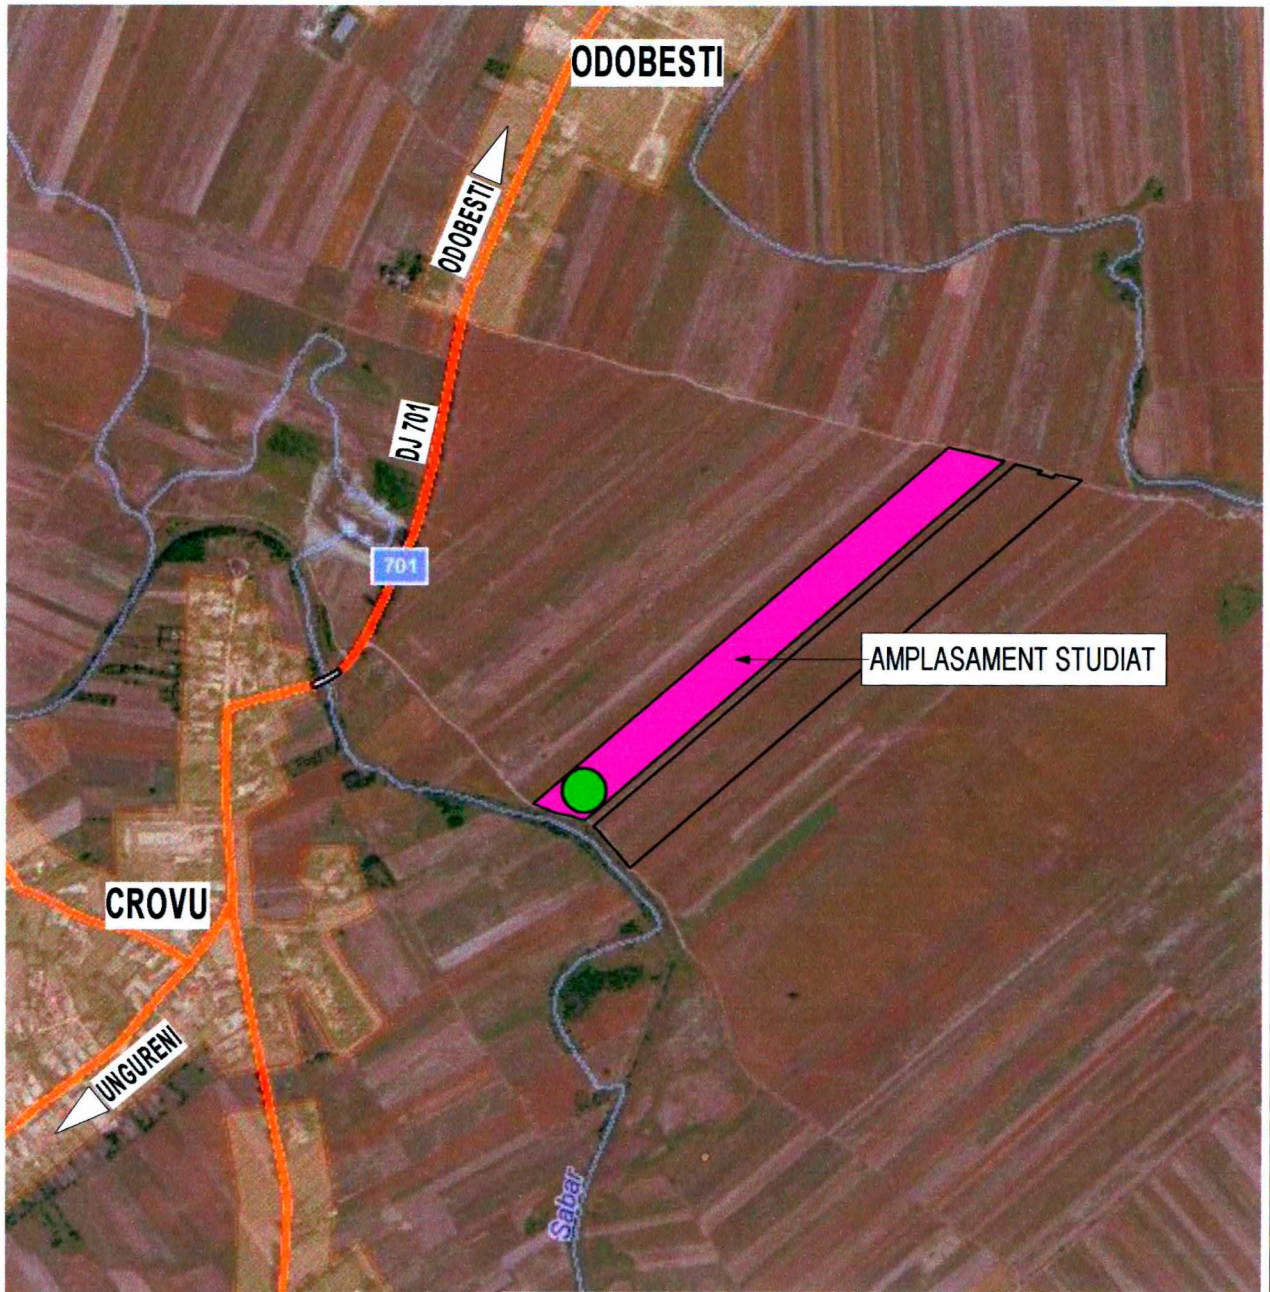

CONSILIUL JUDEȚEAN
DÂMBOVIȚA

AVIZAT SPRE NESCHIMBARE


Se anexa la avizul de oportunitate la S.O.

Nr. 54 din 02 NOV 2012

Arhitect-sef,

BIROU INDIVIDUAL DE PROIECTARE

C. Arh. Nicolae GĂMAN
Târgoviște

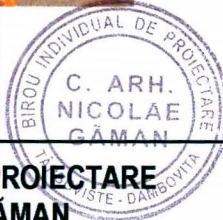

AMPLASAMENTUL STUDIAT



PUNCT DE RACORD LA LEA MEDIE TENSIUNE

proiect: **STUDIU DE OPORTUNITATE - CENTRALA FOTOVOLTAICA**
SAT CROVU, COMUNA ODOBESTI, JUDET DAMBOVITA

planșa: **1 - INCADRAREA IN TERITORIU**

beneficiar: S.C. ECOGREEN CONCEPT S.R.L. CONSTANTA

șef proiect: c.arh. Nicolae GĂMAN

proiectat: urb. Alexandrina SOARE

Nr. proiect:
8/2012







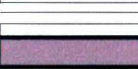
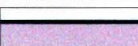

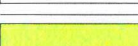


Scara:
1:10000



Data:
10.2012

STUDIU DE OPORTUNITATE - CENTRALA FOTOVOLTAICA

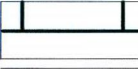SAT CROVU, COMUNA ODOBESTI, JUDET DAMBOVITA

PLANȘA 3 - REGLEMENTARI URBANISTICE

-  LIMITA ZONEI STUDIATE
-  LIMITA TERITORIULUI INTRAVILAN PROPOS
-  LIMITE PARCELA - IMPREJMUIRI DE TIP TRANSPARENT PROPUSE
-  PANOURI FOTOVOLTAICE DISPUSE PE 3 RANDURI
-  PUNCT DE CONEXIUNE
-  STATII DE CONVERSIE IN ANVELOPA DE BETON
-  CABINA POARTA / CABINA WC ECOLOGIC
-  CIRCULAȚIE CAROSABILĂ PUBLICĂ - DRUMURI DE EXPLOATARE
-  CIRCULAȚIE IN PARCELA
-  ACCES PROPOS PE PARCELA
-  TEREN LIBER GAZONAT
-  DIRECȚII DE SCURGERE A APELOR PLUVIALE
-  LEA 20KV - CULOAR DE PROTECTIE - 24M LATIME

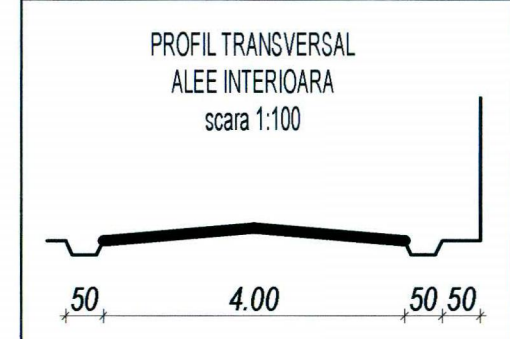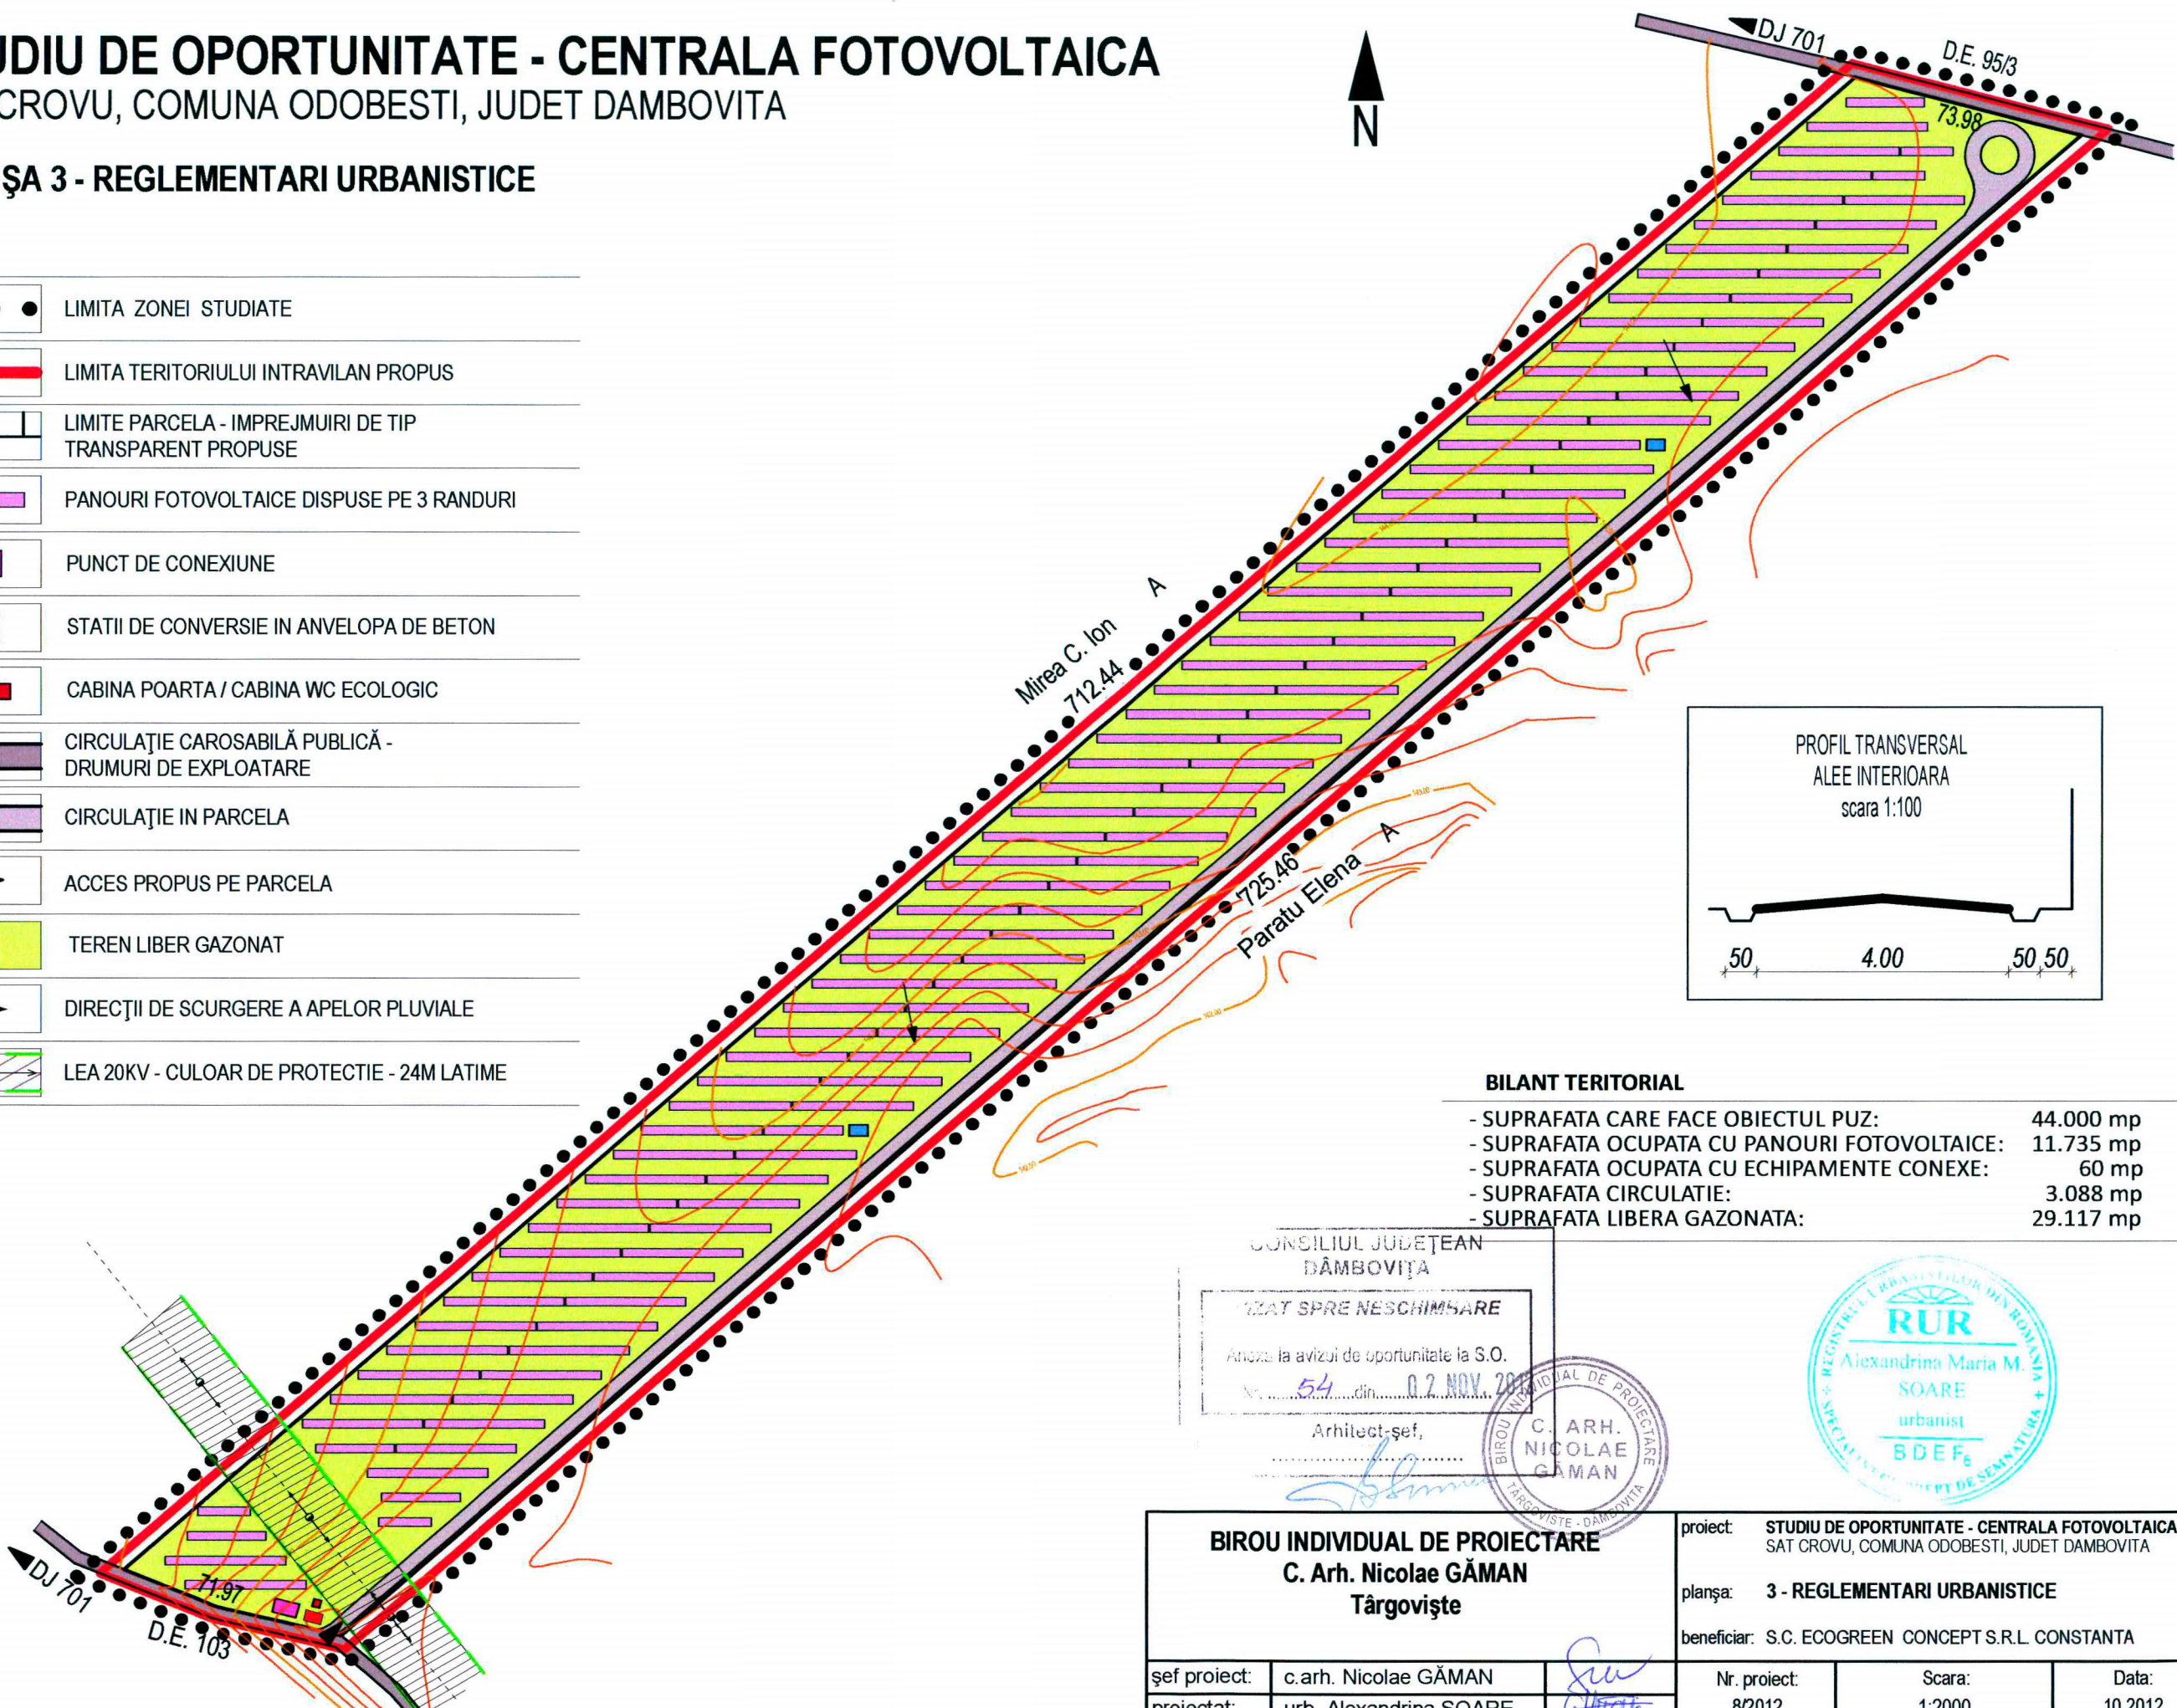

BILANT TERITORIAL

- SUPRAFATA CARE FACE OBIECTUL PUZ:	44.000 mp
- SUPRAFATA OCUPATA CU PANOURI FOTOVOLTAICE:	11.735 mp
- SUPRAFATA OCUPATA CU ECHIPAMENTE CONEXE:	60 mp
- SUPRAFATA CIRCULATIE:	3.088 mp
- SUPRAFATA LIBERA GAZONATA:	29.117 mp

CONSILIUL JUDEȚEAN
DĂMBOVIȚA

AVIZAT SPRE NESCIMBARE

Anexa la avizul de oportunitate la S.O.

Nr. 54 din 02 NOV. 2012

Arhitect-șef,
C. ARH. NICOLAE GĂMAN

RUR
Alexandrina Maria M.
SOARE
urbanist
BDEF₅

BIROU INDIVIDUAL DE PROIECTARE C. Arh. Nicolae GĂMAN Târgoviște		proiect: STUDIU DE OPORTUNITATE - CENTRALA FOTOVOLTAICA SAT CROVU, COMUNA ODOBESTI, JUDET DAMBOVITA					
		planșa: 3 - REGLEMENTARI URBANISTICE					
		beneficiar: S.C. ECOGREEN CONCEPT S.R.L. CONSTANTA					
șef proiect:	c.arh. Nicolae GĂMAN	Nr. proiect:	8/2012	Scara:	1:2000	Data:	10.2012
proiectat:	urb. Alexandrina SOARE						