

CONSILIUL JUDEȚEAN  
DÂMBOVIȚA

WENT SPRE NESCIMBARE

Anexa la avizul de oportunitate la S.O.

Numărul de înregistrare: 2.0.09.2012

Arhitect șef,

URBANISTILOR DIN ANEXA  
**RUR**  
Florinel I.  
SELTEA  
arhitect  
DE  
DREPT DE SEMNATURĂ

 <b>SC EXPERT srl TARGOVISTE</b>		Proiect	<b>CENTRALA FOTOVOLTAICA DE PRODUCERE A ENERGIEI ELECTRICE</b>	2131 P
		Benef:	Sat Gulia, Comuna Tartasesti, Jud. D-ta. <b>SC CO GER CONSTRUCTII SRL Bucuresti</b>	2012 S.O.
Sef proiect:	arh. Florin SELTEA	scara 1:10 000	<b>PLAN DE INCADRARE IN TERITORIU</b>	Data 09 2012
Proiectat:	arh. Florin SELTEA			
Desenat:	tehn. D. NICOLAE			
Verificat :	arh. Florin SELTEA			
			Plansa nr. 1	



**BILANT TERITORIAL**


- SUPRAFATA CARE FACE OBIECTUL PUZ 480 000,00 mp
- SUPRAFATA AFERENTA SUBCAMPURI CU PANOURI FOTOVOLTAICE 196 879,10 mp
- SUPRAFATA OCUPATA CU ECHIPAMENTE CONEXE 140,00 mp
- SUPRAFATA CIRCULATIE 14 362,60 mp
- SUPRAFATA LIBER GAZONATA 241 618,30 mp
- SUPRAFATA ZONA DE PROTECTIE L.E.A. 20KV 27 000,00 mp

**SC EXPERT SRL**  
**TARGOVISTE**

Set proiect:	arh. Florin SELTEA	Verfical:	arh. Florin SELTEA
Proiectat:	arh. Florin SELTEA	Desenat:	tehn. D. NICOLAE
Benef:	SC CO GER CONSTRUCTII SRL Bucuresti	scara	1:2000

2131 P	2012	S.O.
2012	09	2012
CENTRALA FOTOVOLTAICA DE PRODUCERE A ENERGIEI ELECTRICE		
PLAN PROPUNERI (REGLEMENTARI URBANISTICE)		
Plansa nr. 3		

- LIMITA ZONEI STUDIATE
- LIMITA TERITORIULUI PROPUS
- LIMITA PARCELA - IMPREJMURI
- PANOURI FOTOVOLTAICE
- PUNCT DE CONEXIUNE
- STATII DE CONVERSIE IN ANVELOPA DE BETON
- CABINA POARTA / CABINA WC ECOLOGIC
- CIRCULATIE CAROSABILA PUBLICA - DRUM DE EXPLOATARE
- CIRCULATIE IN PARCELA
- ACCES PROPUS PE PARCELA
- TEREN LIBER GAZONAT
- ZONA DE PROTECTIE L.E.A. 20 KV

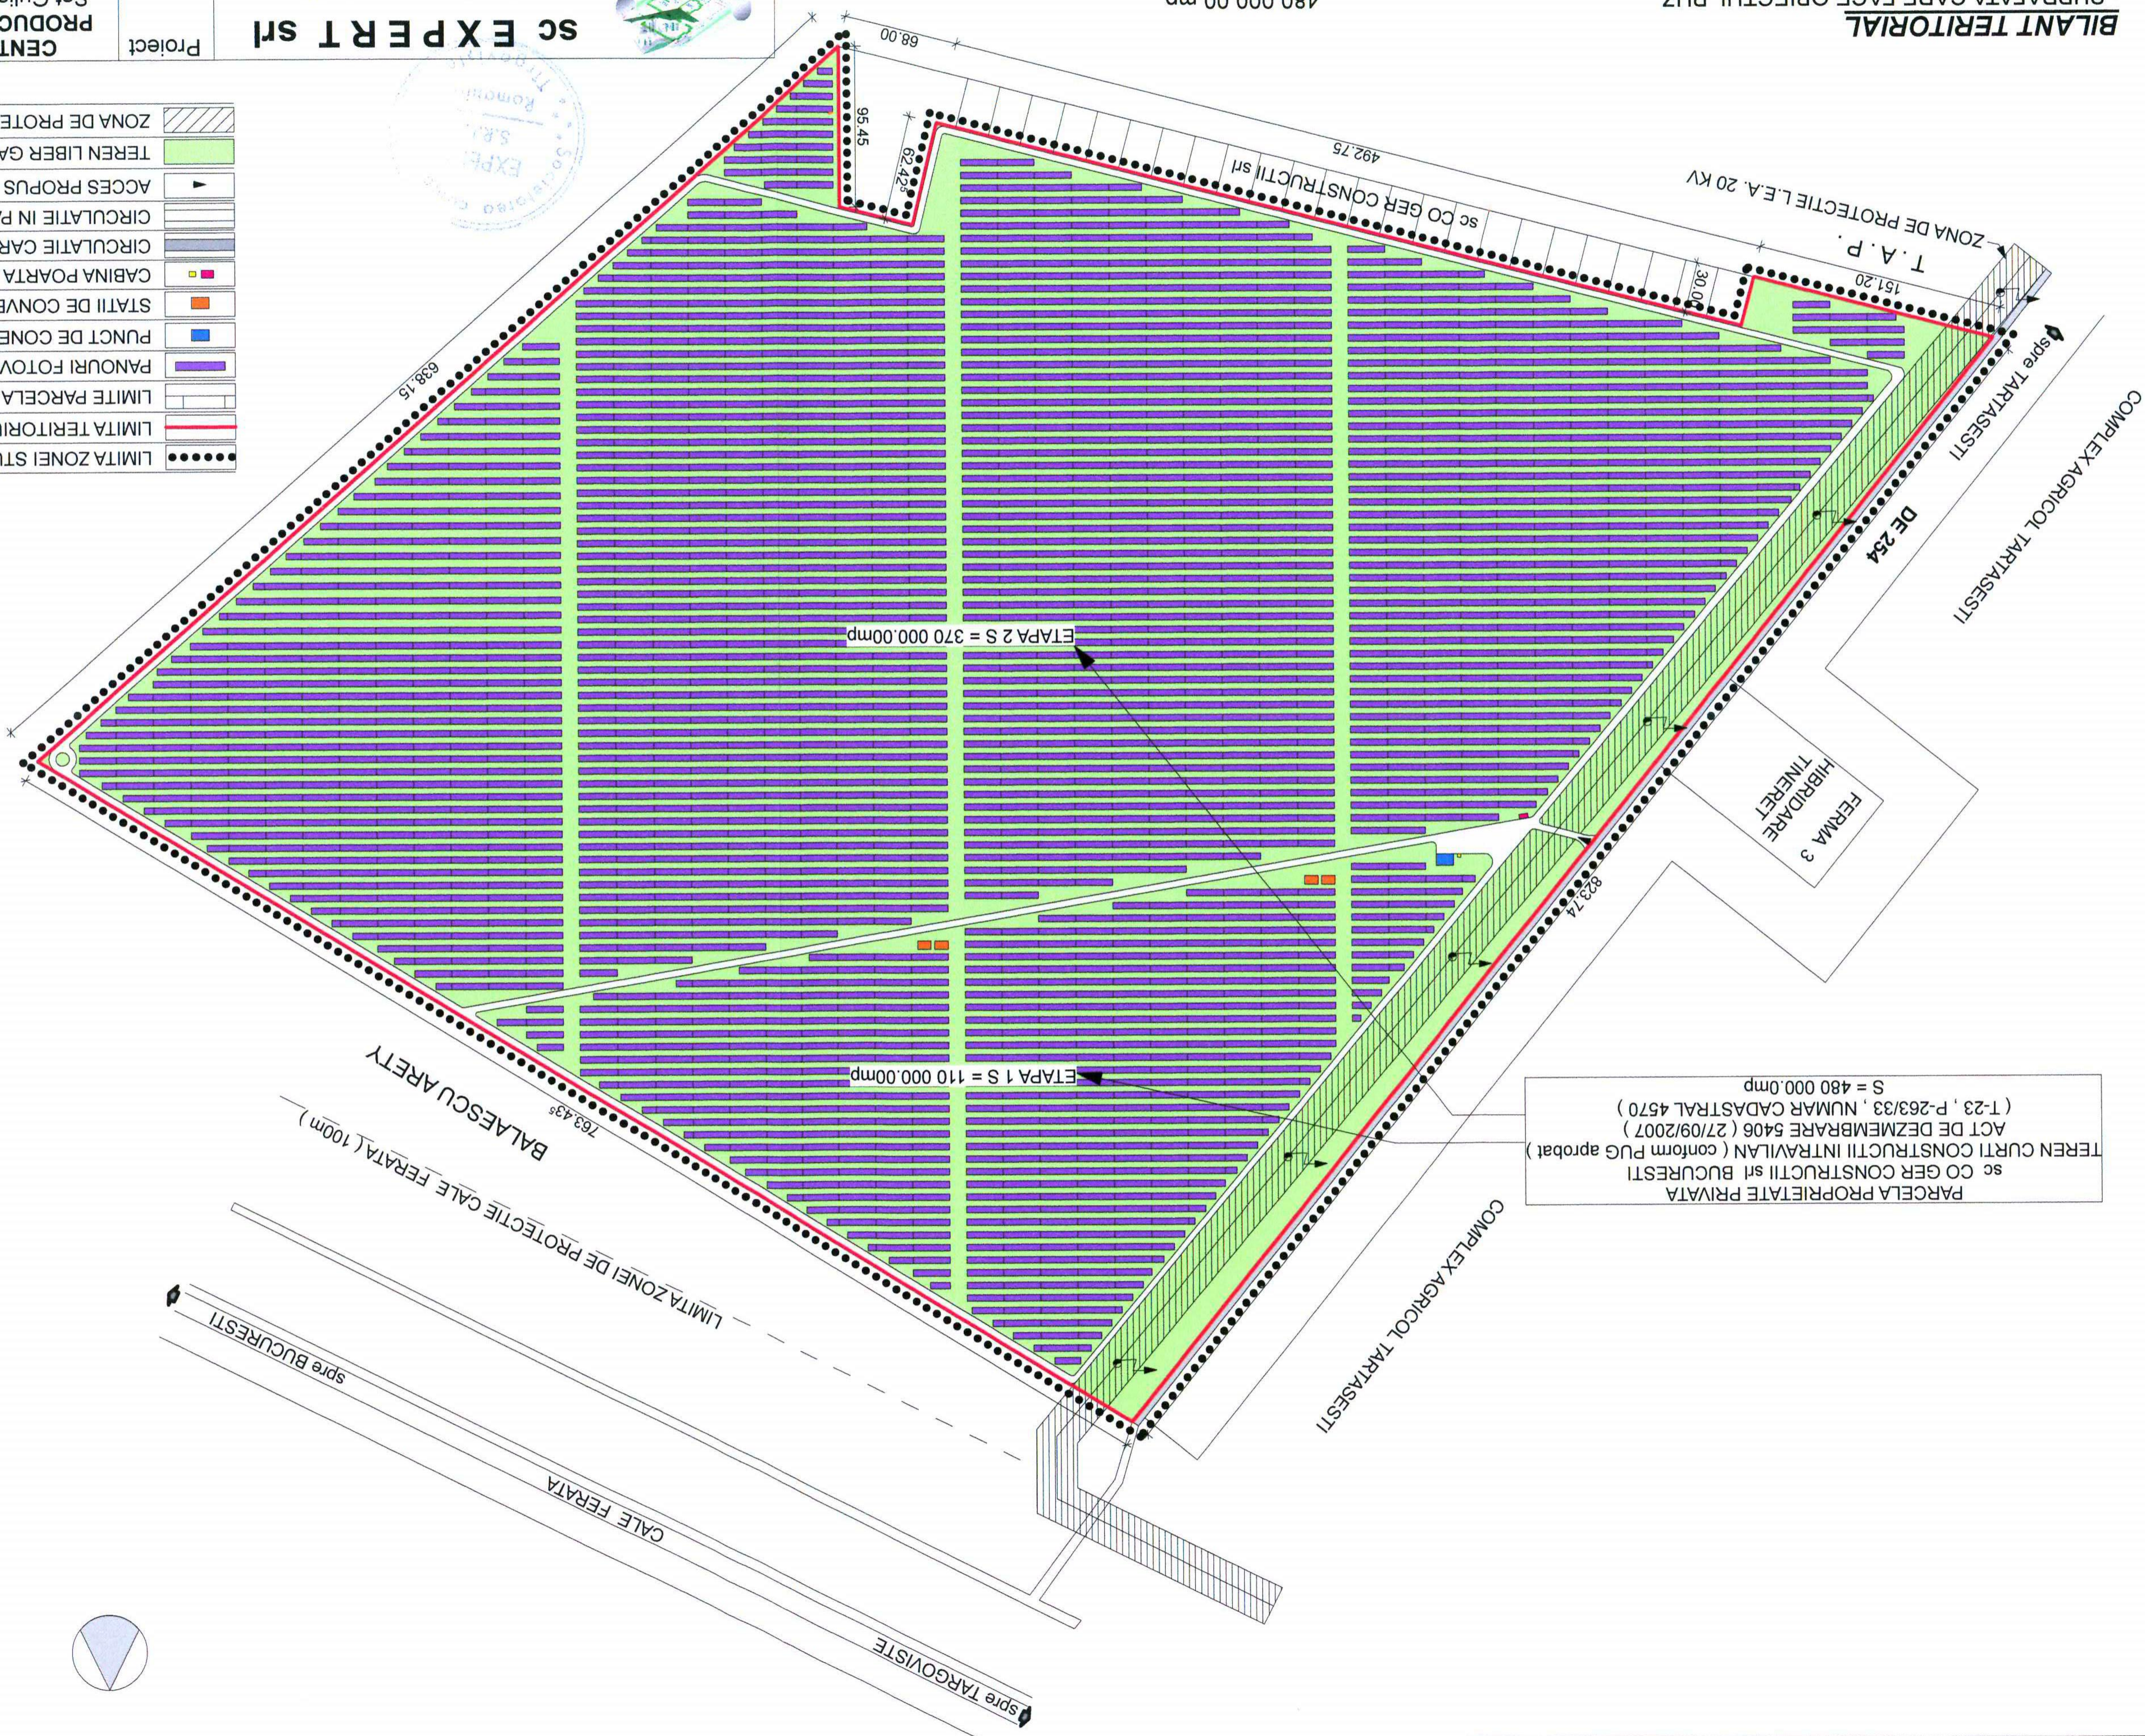

PARCELA PROPRIETATE PRIVATA  
SC CO GER CONSTRUCTII srl BUCURESTI  
TEREN CURTI CONSTRUCTII INTRAVILAN ( conform PUG aprobat )  
ACT DE DEZMEMBRARE 5406 ( 27/09/2007 )  
( T-23 , P-263/33 , NUMAR CADASTRAL 4570 )  
S = 480 000,00mp

CONSILIUL JUDETEAN DAMBOVITA  
VIZAT SPRE NESCHIMBARE  
Anexa la avizul de oportunitate la S.O.  
Nr. ... din ... 2012  
Arhitect-șef,

